
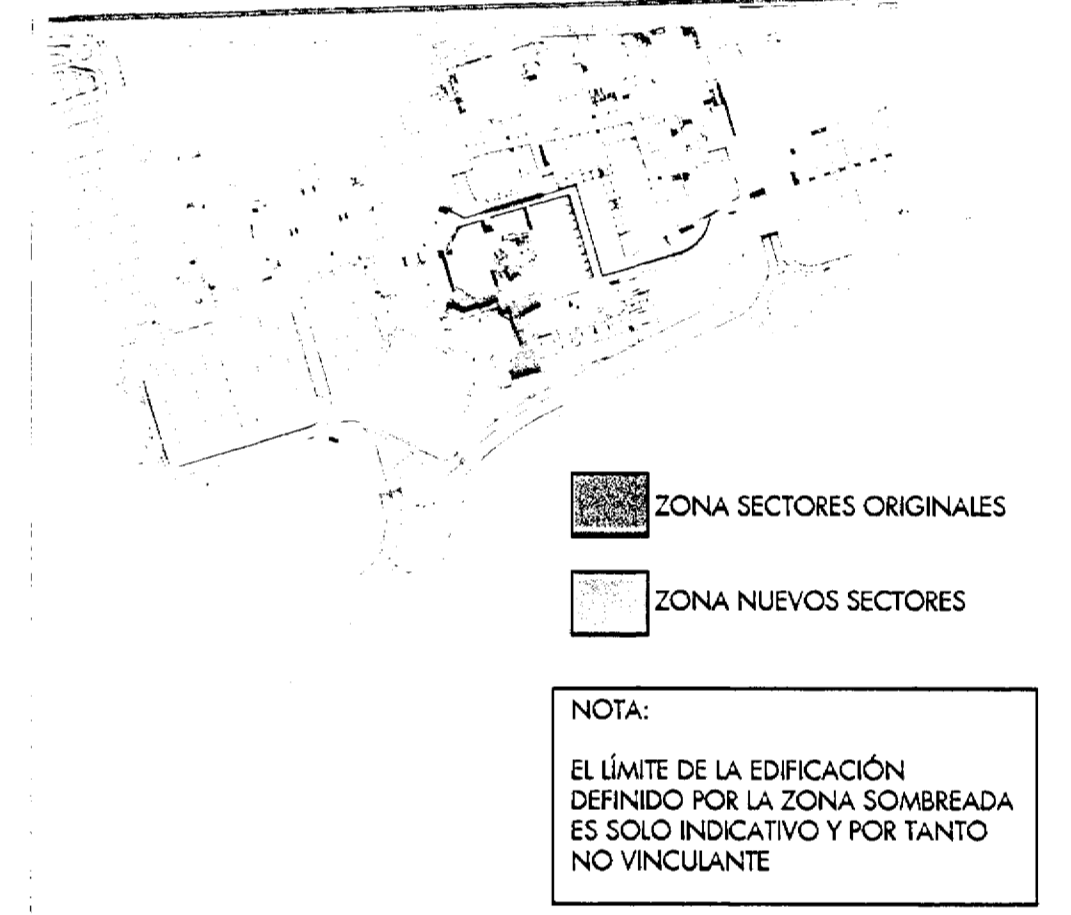


PLANTA SEGUNDA

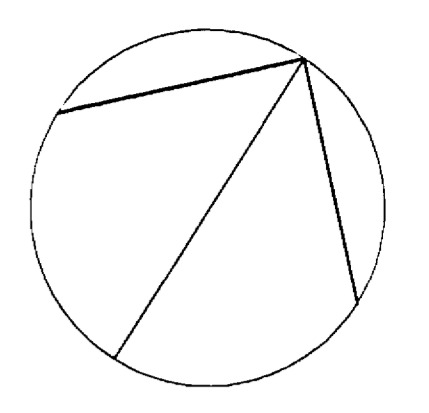

B	Febr.03	ACTUALIZACIÓN	JM	JL
A	Nov.02	EDICIÓN INICIAL	CS	JL
Rev.	Fecha		R	C

Cliente : RODAMCO

Proyecto : ESTUDIO DETALLE DE LAS PARCELAS CRA, CRB y AP DEL SECTOR DE SERVICIOS TERCIARIOS PARQUESUR, LEGANES, MADRID


Plano : AMPLIACION PLANTA ALTA SECTORES NUEVOS Y ORIGINALES

Fecha: FEBRERO 2003

Arc. Cad : Escala :1/750 @ A0 Escala :1/1500 @ A2

N 28 E D 0 7 B

Fdo. J. Inbarren / M. Fenwick Fdo. La Propiedad

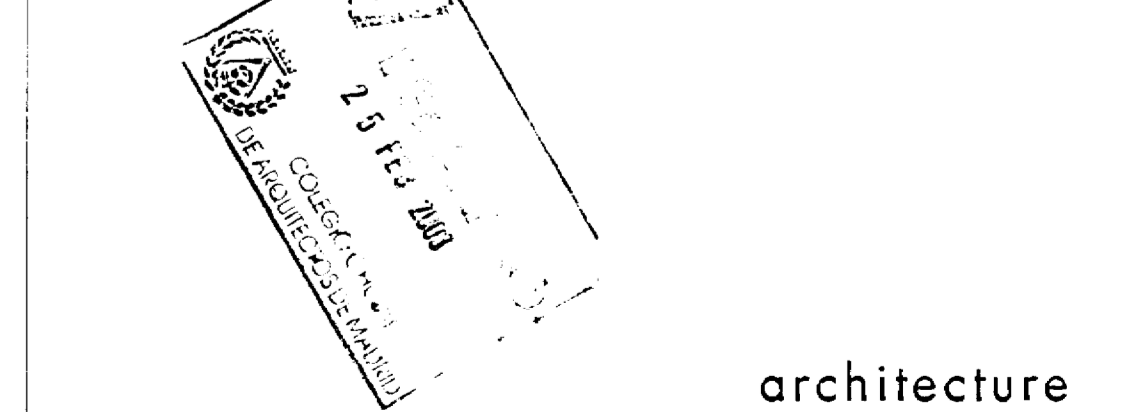

architecture  
**REA**  
reid fenwick asociados

Sor Angela de la Cruz nº 2, 13-B  
28020 MADRID, SPAIN  
Tf. 34 1 555 68 36 Fax 34 1 555 68 53  
e-mail rfa@reid-fenwick.es