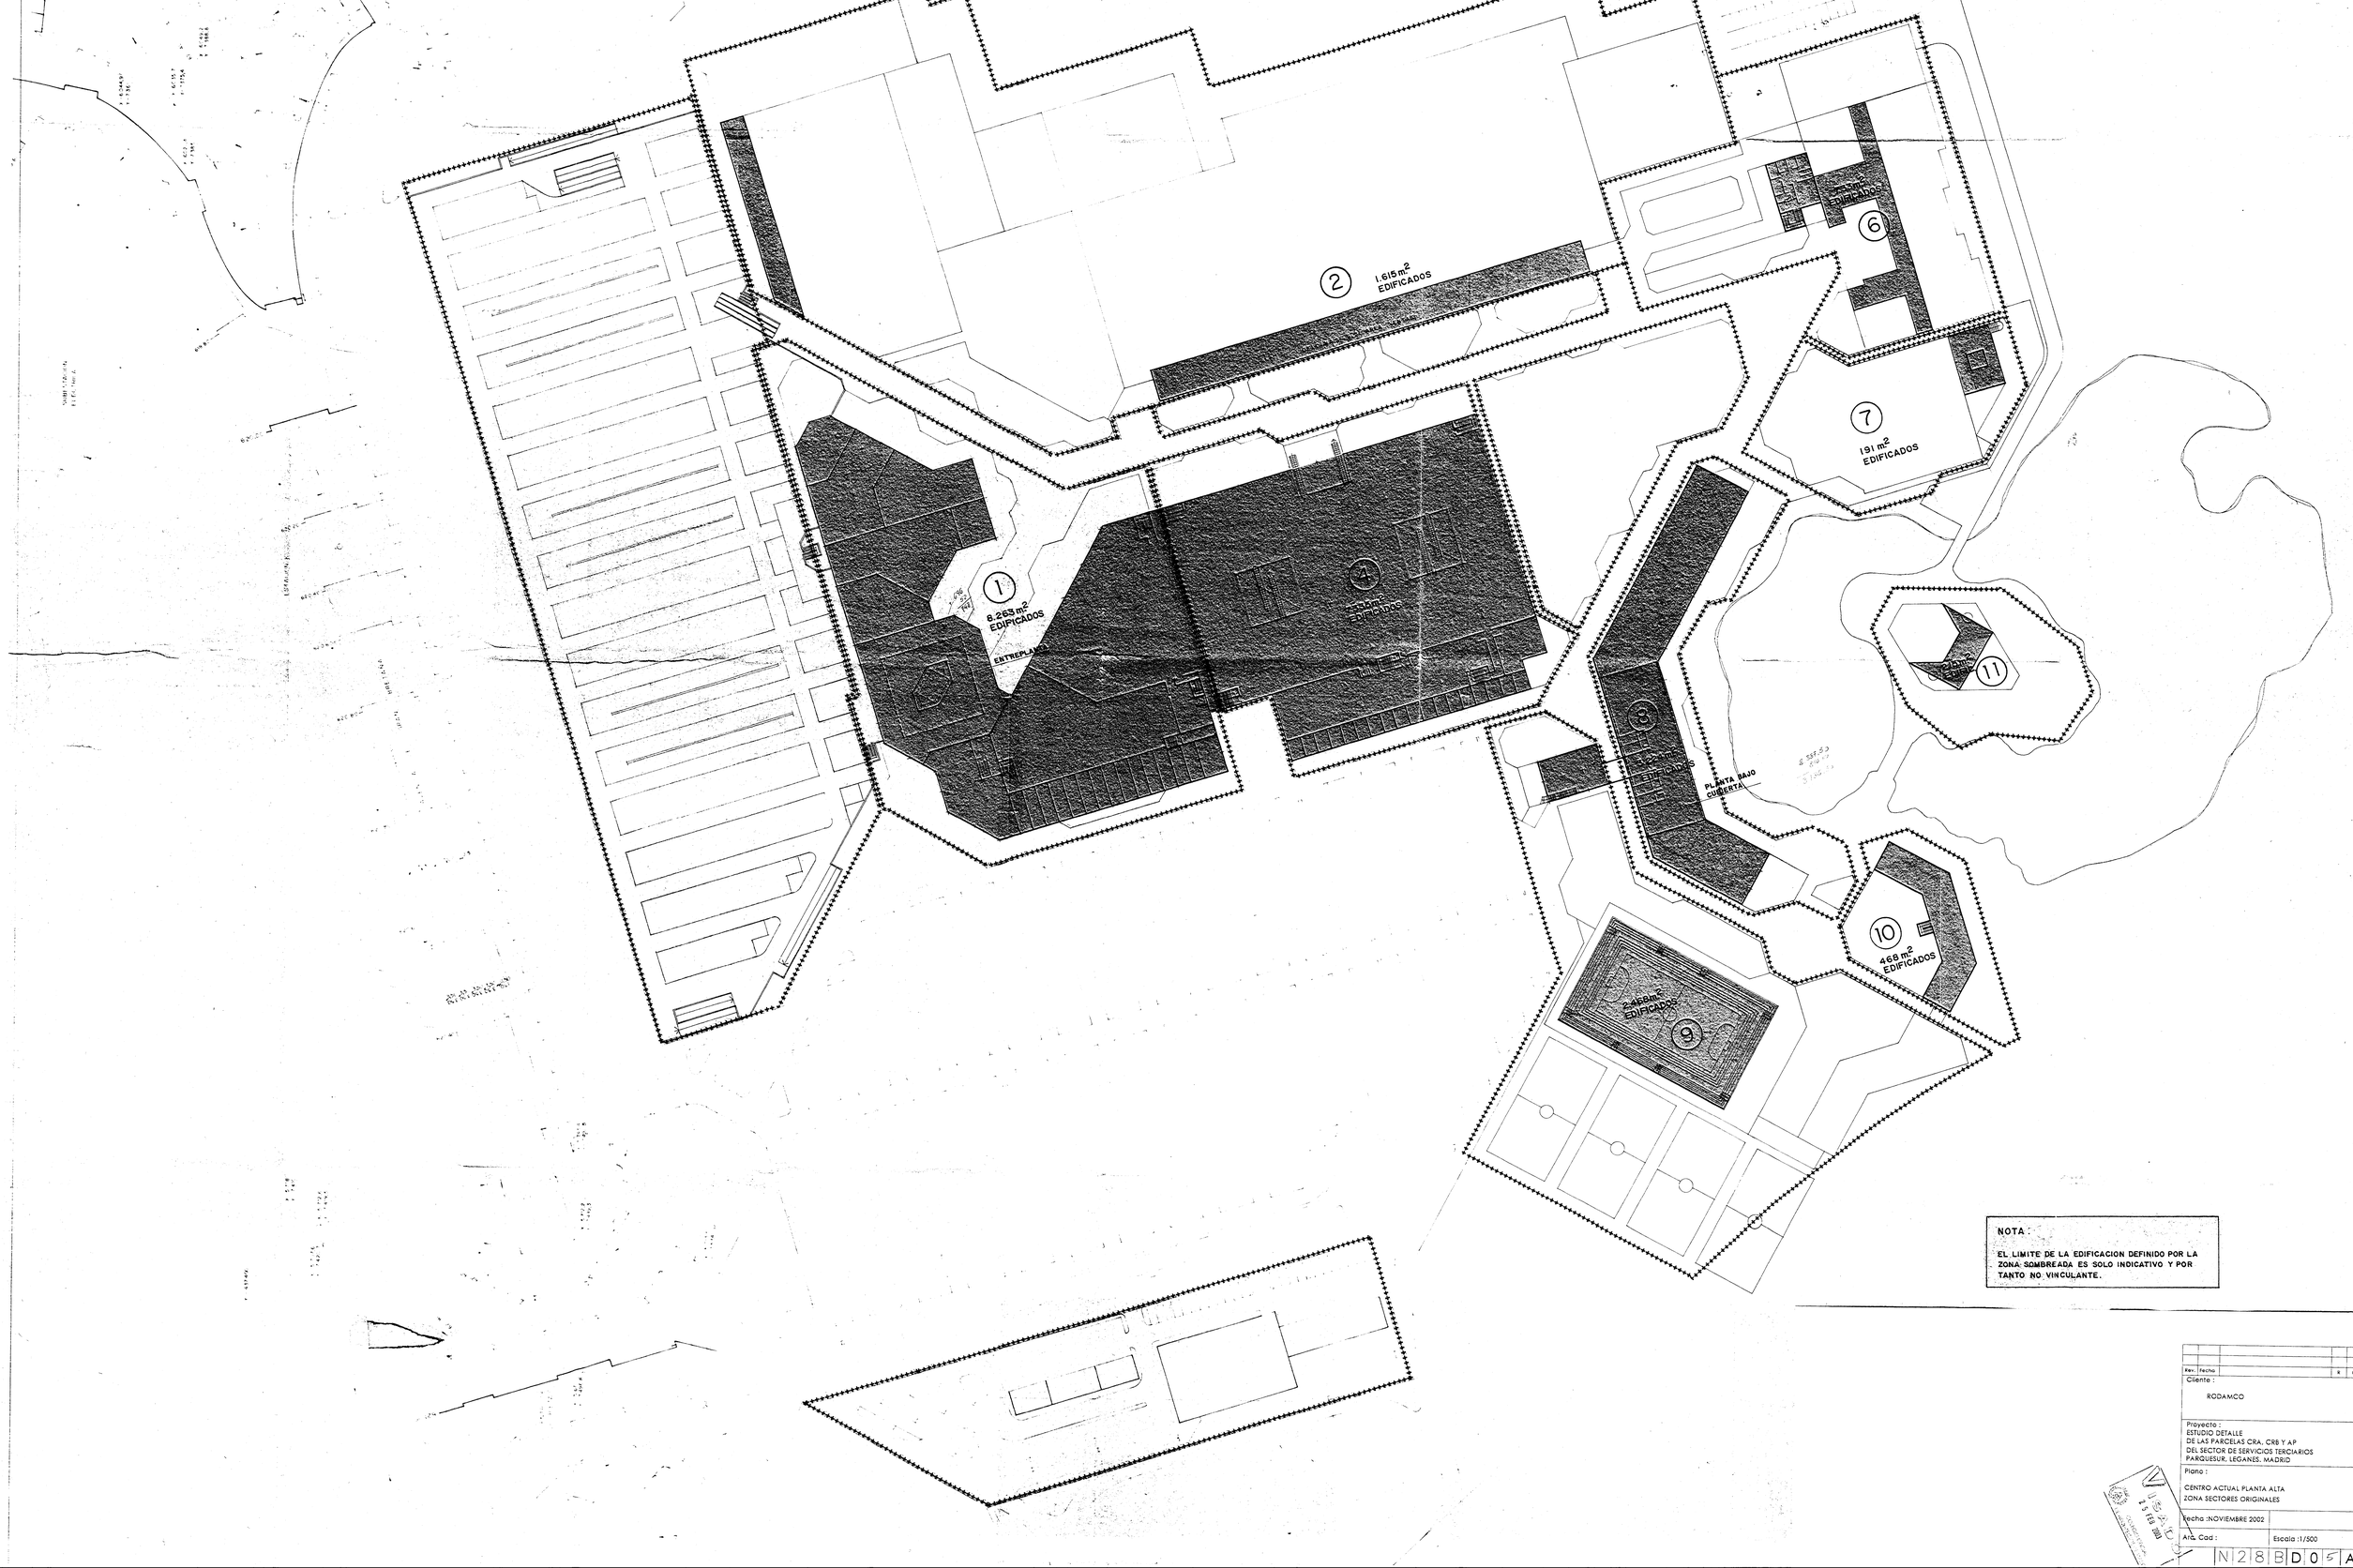

NOTA :

EL LIMITE DE LA EDIFICACION DEFINIDO POR LA ZONA SOMBREADA ES SOLO INDICATIVO Y POR TANTO NO VINCULANTE.

Rev.	Fecha	R	C

Cliente :

RODAMCO

Proyecto :
ESTUDIO DETALLE
DE LAS PARCELAS CRA, CRB Y AP
DEL SECTOR DE SERVICIOS TERCIARIOS
PARQUESUR, LEGANES, MADRID

Plano :

CENTRO ACTUAL PLANTA ALTA
ZONA SECTORES ORIGINALES

Fecha :NOVIEMBRE 2002

Arq. Cad :

Escala :1/500

N 2 8 B D 0 5 A