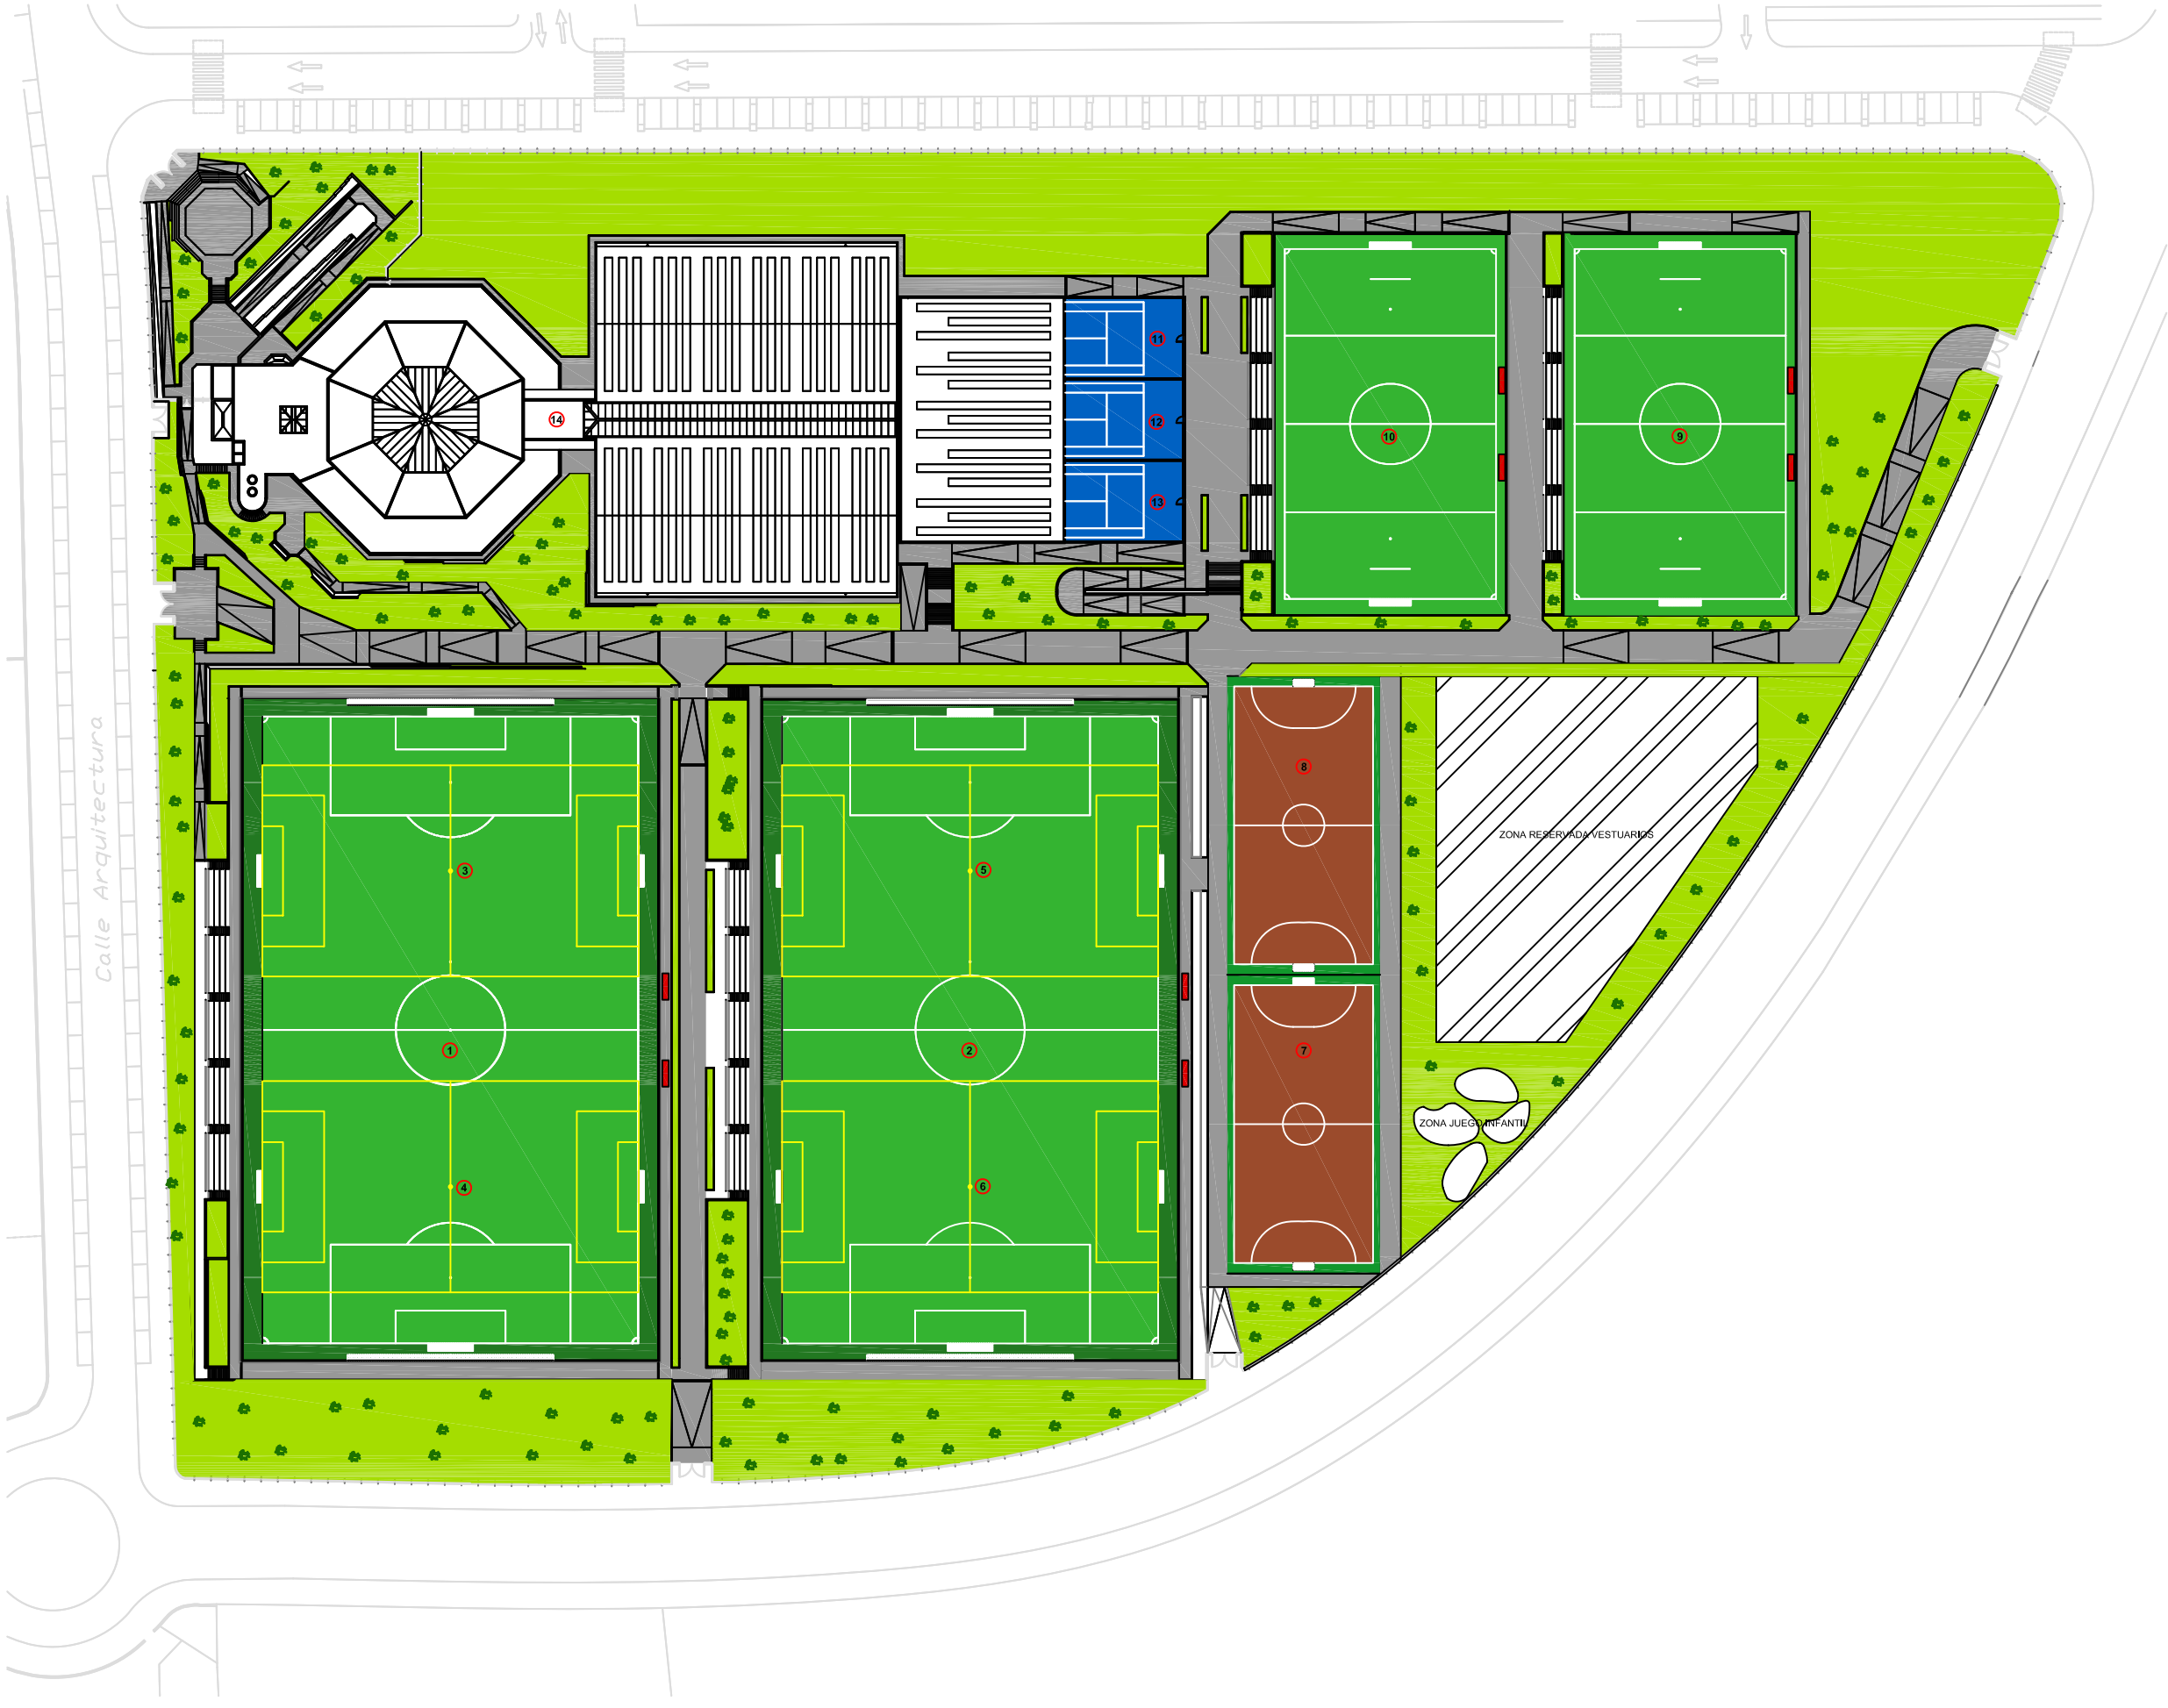

POLIDEPORTIVO LA CANTERA

1 CAMPO FÚTBOL-11
2 CAMPO FÚTBOL-11
3 CAMPO FÚTBOL-7
4 CAMPO FÚTBOL-7
5 CAMPO FÚTBOL-7
6 CAMPO FÚTBOL-7
7 PISTA POLIDEPORTIVA
8 PISTA POLIDEPORTIVA
9 CAMPO FÚTBOL-7
10 CAMPO FÚTBOL-7
11 PISTA MINITENIS
12 PISTA MINITENIS
13 PISTA MINITENIS
14 EDIFICIO PRINCIPAL

PLANTA 1
- 1.1 Vestíbulo Entrada: 181,84m²
- 1.2 Cocina y Cuartos Bar: 57,66m²
- 1.3 Cuarto Limpieza: 02,39m²
- 1.4 Sala Bar Sentado: 264,94m²
- 1.5 Sala Bar Barra: 51,89m²
- 1.6 Corredor Exterior: 586,78m²
- 1.7 Aseo Femenino:17,39m²
- 1.8 Aseo Masculino: 17,78m²
- 1.9 Vestíbulo Paso: 65,90m²
- 1.10 Pasillo Acceso Gradas: 203,26m²
- 1.11 Acceso Gradas: 229,72m²

PLANTA BAJA
- B.1 Vestíbulo 1: 09,22m²
- B.2 Vestíbulo Entrada: 85,54m²
- B.3 Vestíbulo 2: 09,90m²
- B.4 Corredor Exterior: 344,77m²
- B.5 Vestuarios: 13,88m²
- B.6 Sala Descanso Personal: 19,61m²
- B.7 Aseos: 40,76m²
- B.8 Corredor Interior: 145,67m²
- B.9 Almacén Material Deportivo: 06,69m²
- B.10 Vestuario Árbitros: 14,15m²
- B.11 Pasillo Pistas Cubiertas: 214,56m²
- B.12 Pasillo Gradas: 50,97m²
- B.13 Acceso Pista Frontón: 21,72m²
- B.14 Almacén I: 29,35m²
- B.15 Almacén II: 19,77m²
- B.16 Almacén III: 29,44m²
- B.17 Vestíbulo Salida: 14,43m²
- B.18 Pista I: 1035,82m²
- B.19 Pista II: 1041,25m²
- B.20 Pista Frontón: 647,50m²

PLANTA SÓTANO
- S.1 Cuarto Calderas: 41,69m²
- S.2 Cuarto Grupo Presión: 19,10m²
- S.3 Cuadros Eléctricos: 13,82m²
- S.4 Sala Grupo Contraincendios: 89,95m²
- S.5 Patio: 20,87m²
- S.6 Vestuario Masculino: 11,47m²
- S.7 Vestíbulo 1: 10,36m²
- S.8 Vestuario Femenino: 10,28m²
- S.9 Cuarto Técnico Ascensor: 03,26m²
- S.10 Escalera: 26,61m²
- S.11 Vestíbulo 2: 03,47m²
- S.12 Sala Limpieza:15,32m²

Ayuntamiento de Leganés

POLIDEPORTIVO LA CANTERA

Fecha: Mayo 2010

PLANO DE IMPLANTACIÓN

Escala: **1/1000**

Plano nº: **1**

A4