



COMUNIDAD DE MADRID  
 DIRECCION GENERAL DE URBANISMO  
 Documento informático: PLANES DE ORDENAMIENTO TERRITORIAL  
 PARA LA APLICACION DE LA LEY 1/89  
**19 JUL. 1993**  
 EL TECNICO INFORMANTE: *[Signature]*

Aprobado por la Comisión de Urbanismo de Madrid,  
**22 JUL. 1993**

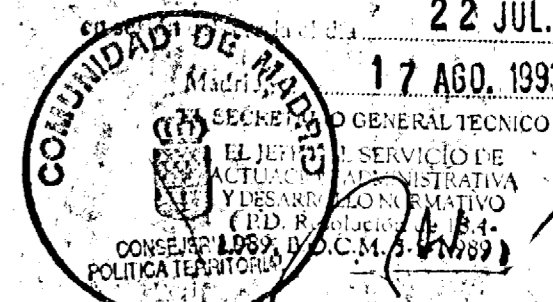

**17 AGO. 1993**

..... AMBITO DEL P.R. P.A.U. LEGANES NORTE

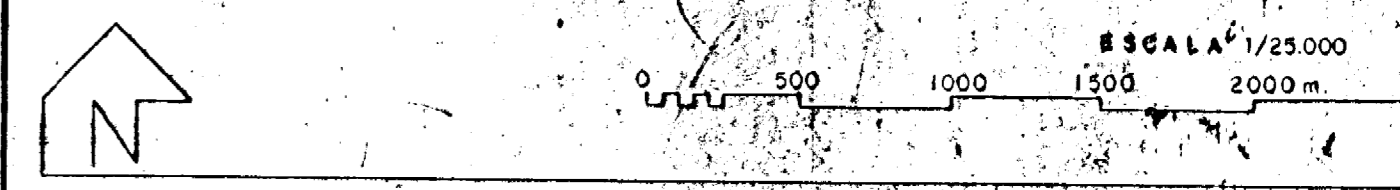

**PLAN PARCIAL LEGANES NORTE**

FECHA	DENOMINACION	PLANO Nº
JULIO - 1993	<b>ESTRUCTURA TERRITORIAL</b>	<b>I-1</b>
	FASE APROBACION DEFINITIVA	

COMUNIDAD DE MADRID  
**CONSEJERIA DE POLITICA TERRITORIAL**  
 DIRECCION GENERAL DE PLANIFICACION URBANISTICA Y CONCERTACION  
 SERVICIO DE ACTUACIONES PUBLICAS

