



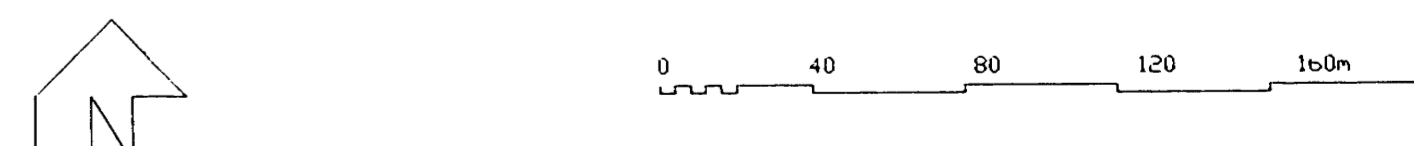

COMUNIDAD DE MADRID
 DIRECCION GENERAL DE URBANISMO
 DOCUMENTO HOMOLOGADO
 19 JUL 1993
 EL TECNICO
 INFORMATICA

----- LIMITE P P
 ——— ALINEACION DE PARALELOS
 400 75 COTA DE RASANTE

22 JUL 1993
 17 AGO 1993

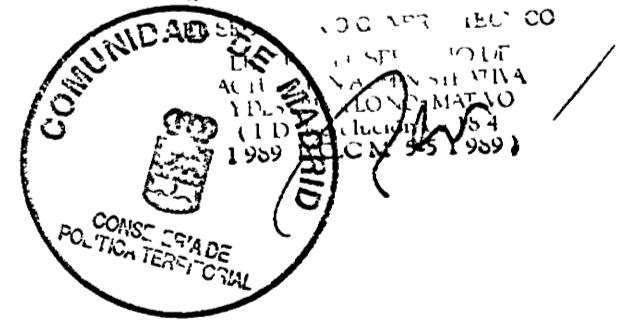

PLAN PARCIAL LEGANES NORTE

ESCALA 1 / 2000
 FECHA JULIO 1993
 DENOMINACION ALINEACIONES Y RASANTES
 FASE APROBACION DEFINITIVA
 PLANO N.º P-4

COMUNIDAD DE MADRID
 CONSEJERIA DE POLITICA TERRITORIAL
 DIRECCION GENERAL DE PLANIFICACION URBANISTICA Y CONSERVACION
 SERVICIO DE ALTIJACIONES PUBLICAS