




COMUNIDAD DE MADRID
 DIRECCION GENERAL DE URBANISMO
 DOCUMENTO TÉCNICO FAVORABLEMENTE
 19 JUL 1993
 41.100.00

- LIMITE P P
- LIMITE PARCELA
- AREA DE MOVIMIENTO
- EDIFICACION VINCULANTE
- V ALTURA DE LA EDIFICACION

Aprobado por el Consejo de Urbanismo de la Comunidad de Madrid el día 22 JUL 1993
 en Madrid a las 17 AGO 1993

COMUNIDAD DE MADRID
 DIRECCION GENERAL DE URBANISMO
 19 JUL 1993

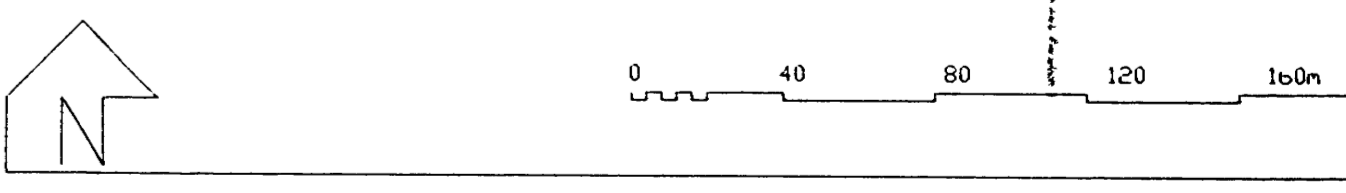

PLAN PARCIAL LEGANES NORTE

ESCALA 1 / 2000
 FECHA JULIO 1993
 DENOMINACION ORDENACION DE VOLUMENES
 FASE APROBACION DEFINITIVA
 PLANO Nº P-5

COMUNIDAD DE MADRID
 CONSEJERIA DE POLITICA TERRITORIAL
 DIRECCION GENERAL DE PLANIFICACION URBANISTICA Y CONSERVACION
 SERVICIO DE ALTUACIONES PUBLICAS