


----- LIMITE P.P.

EQUIPAMIENTOS	SUP. SUELO (M ²)
EDUCATIVO	E 1 32 500
	E 2 32 500
	E 3 8 640
	E 4 8 640
TOTAL	82 280
SOCIAL ALTERNATIVO	S 1 5 184
	S 2 5 184
	S 3 5 184
TOTAL	15 552
DEPORTIVO	D 32 124
TOTAL EQUIPAMIENTOS	129 956 m ²
ZONAS VERDES Y ESPACIOS LIBRES	
AREA AJARDINADA AM	177 091 m ²
PARQUE LOCAL P.L.	
PARQUE URBANO (S.G.)	
TOTAL ZONAS VERDES Y ESPACIOS LIBRES	177 091 m ²

COMUNIDAD DE MADRID
DIRECCION GENERAL DE URBANISMO
19 JUL 1993

COMUNIDAD DE MADRID
DIRECCION GENERAL DE URBANISMO
17 AGO 1993

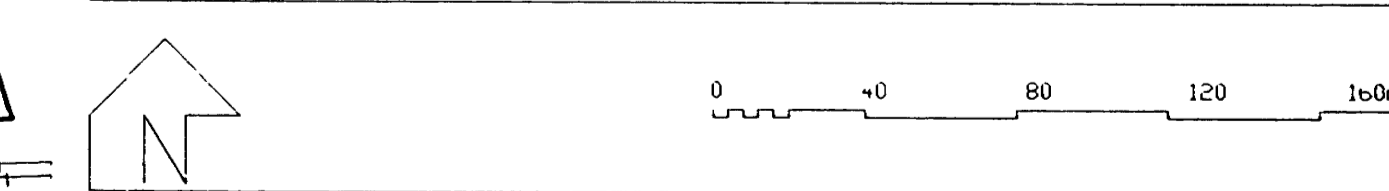

PLAN PARCIAL LEGANES NORTE

ESCALA 1 / 2000	BENEFICIARIO SISTEMAS DE ESPACIOS LIBRES Y DOTACIONALES	PLANO N.º P-6
FECHA JULIO 1993	FASE APROBACION DEFINITIVA	

COMUNIDAD DE MADRID
CONSEJERIA DE POLITICA TERRITORIAL
DIRECCION GENERAL DE PLANIFICACION URBANISTICA Y CONSERVACION
SERVICIO DE ACTUACIONES PUBLICAS