




CALLE -F-

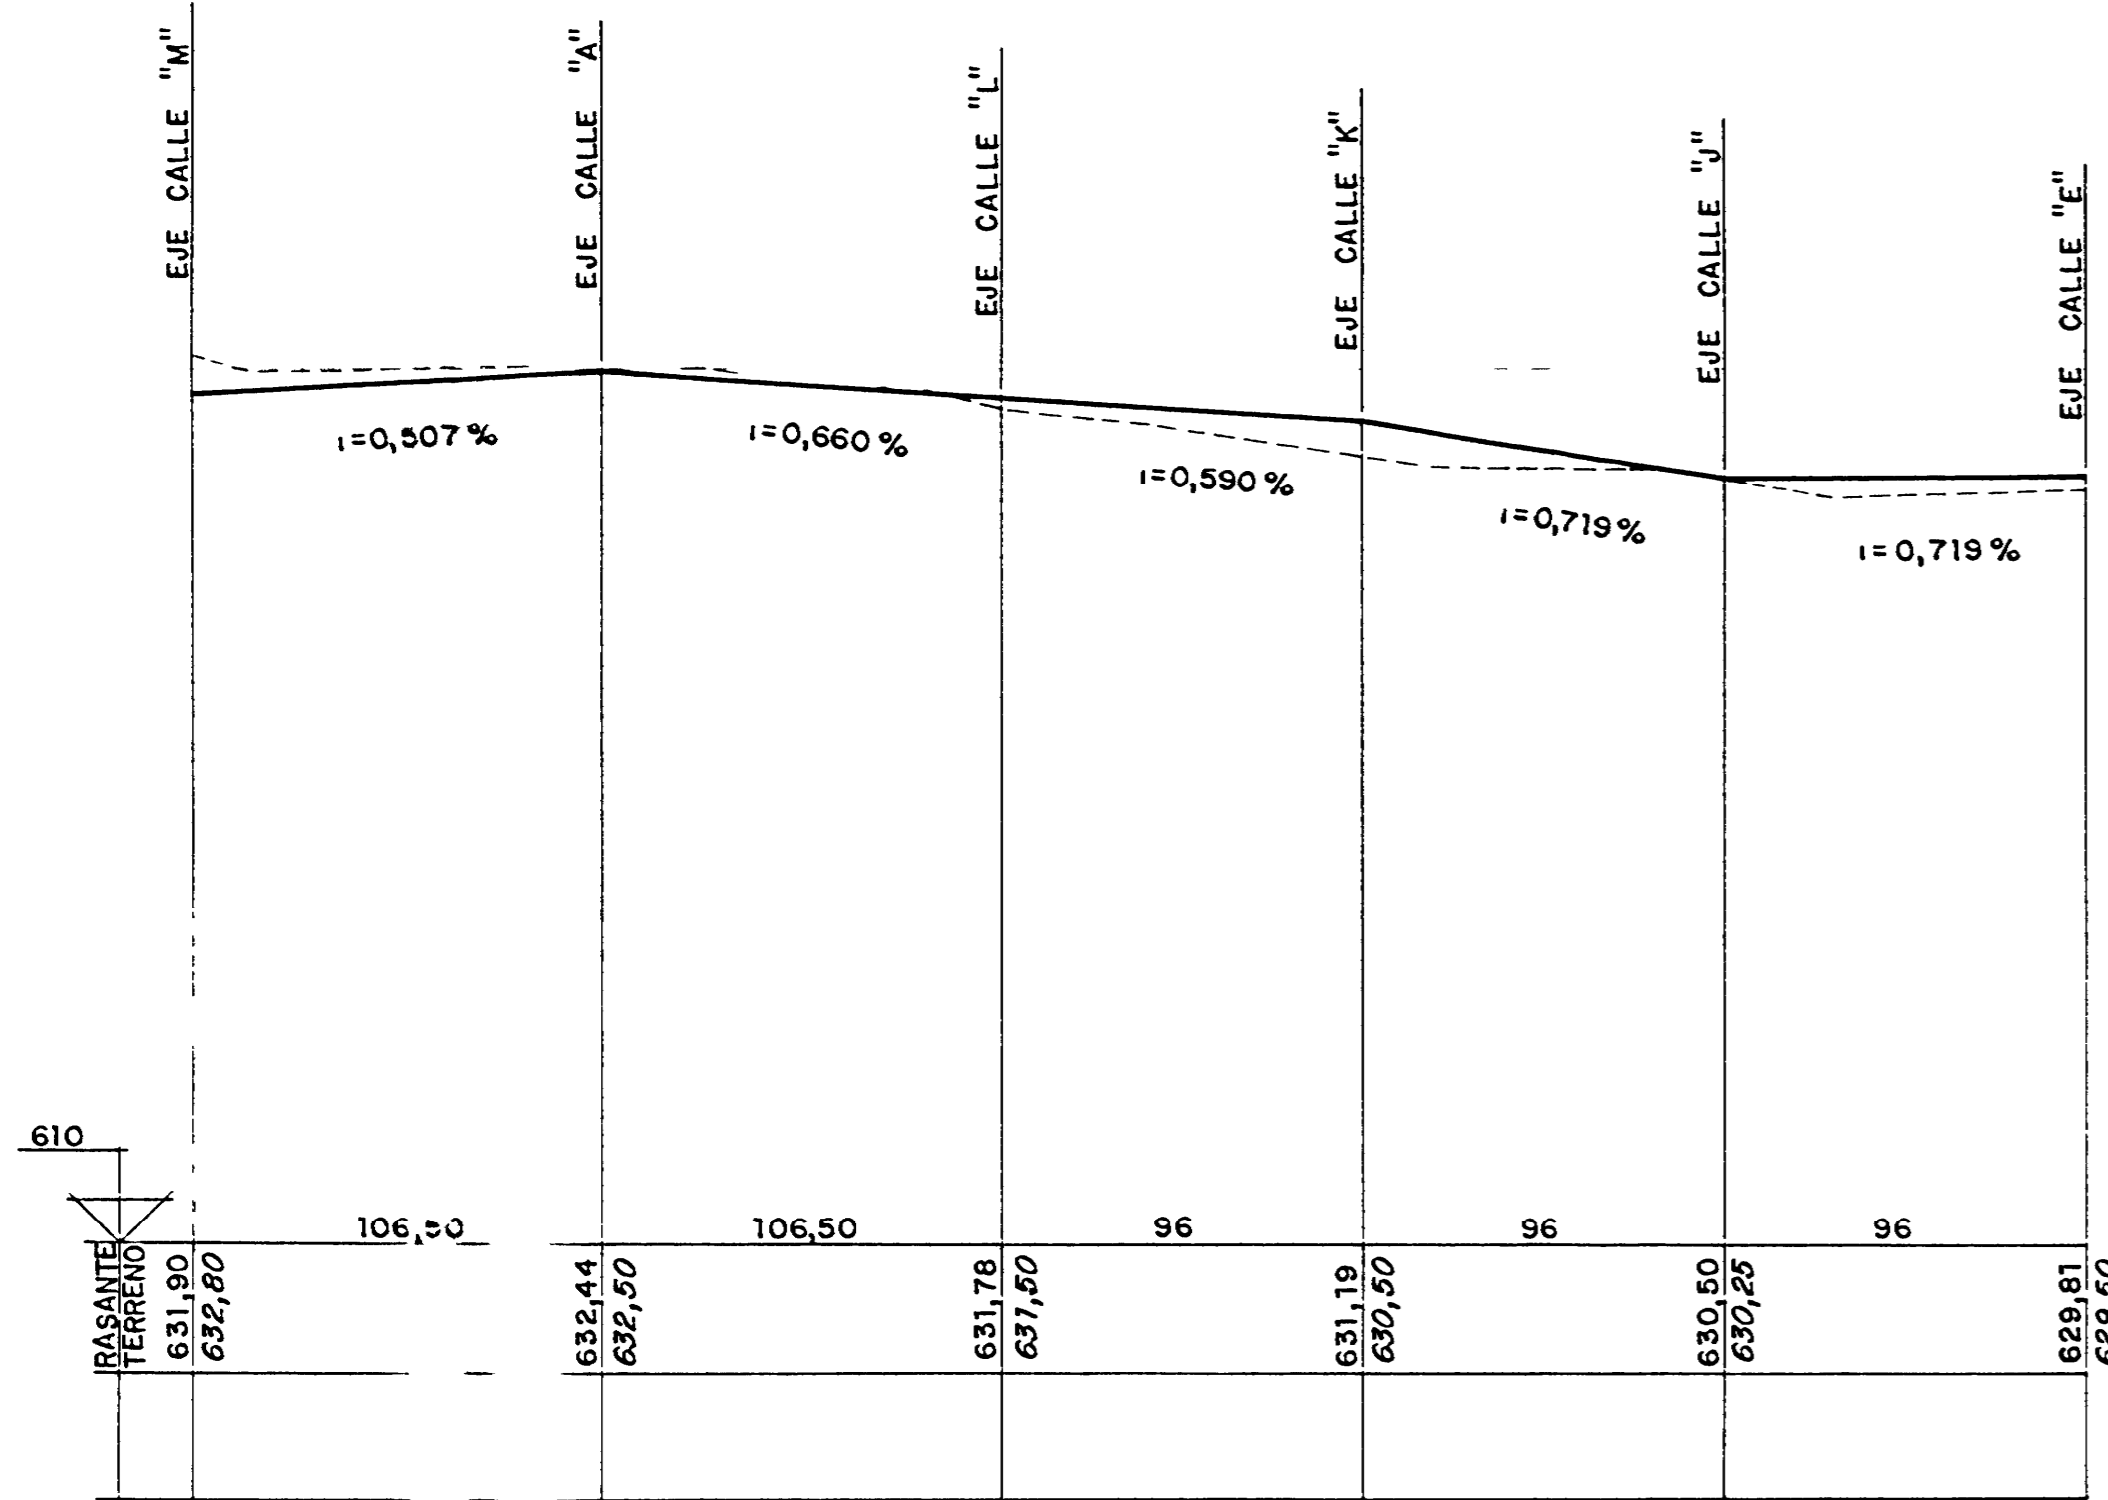


CALLE -G-

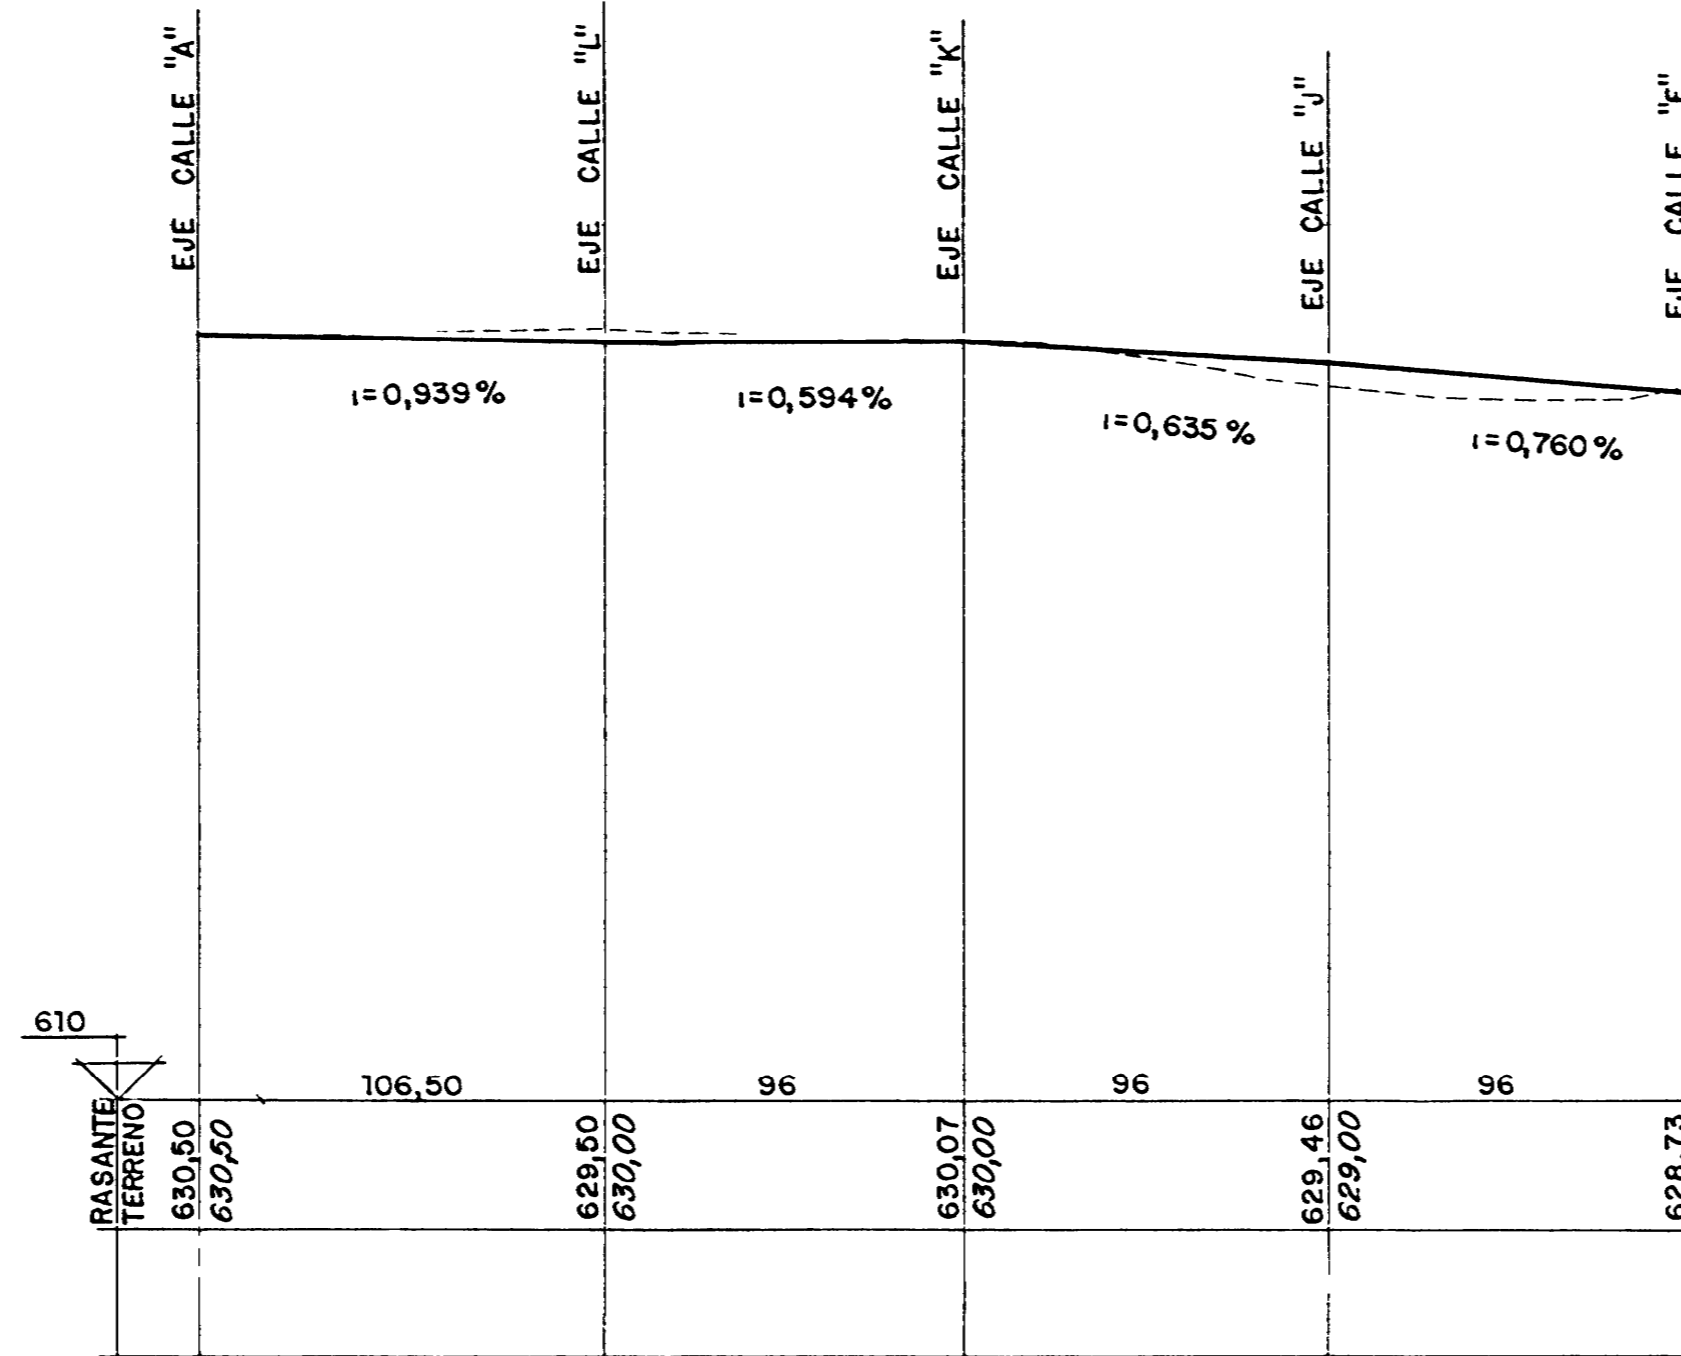


CALLE -H-

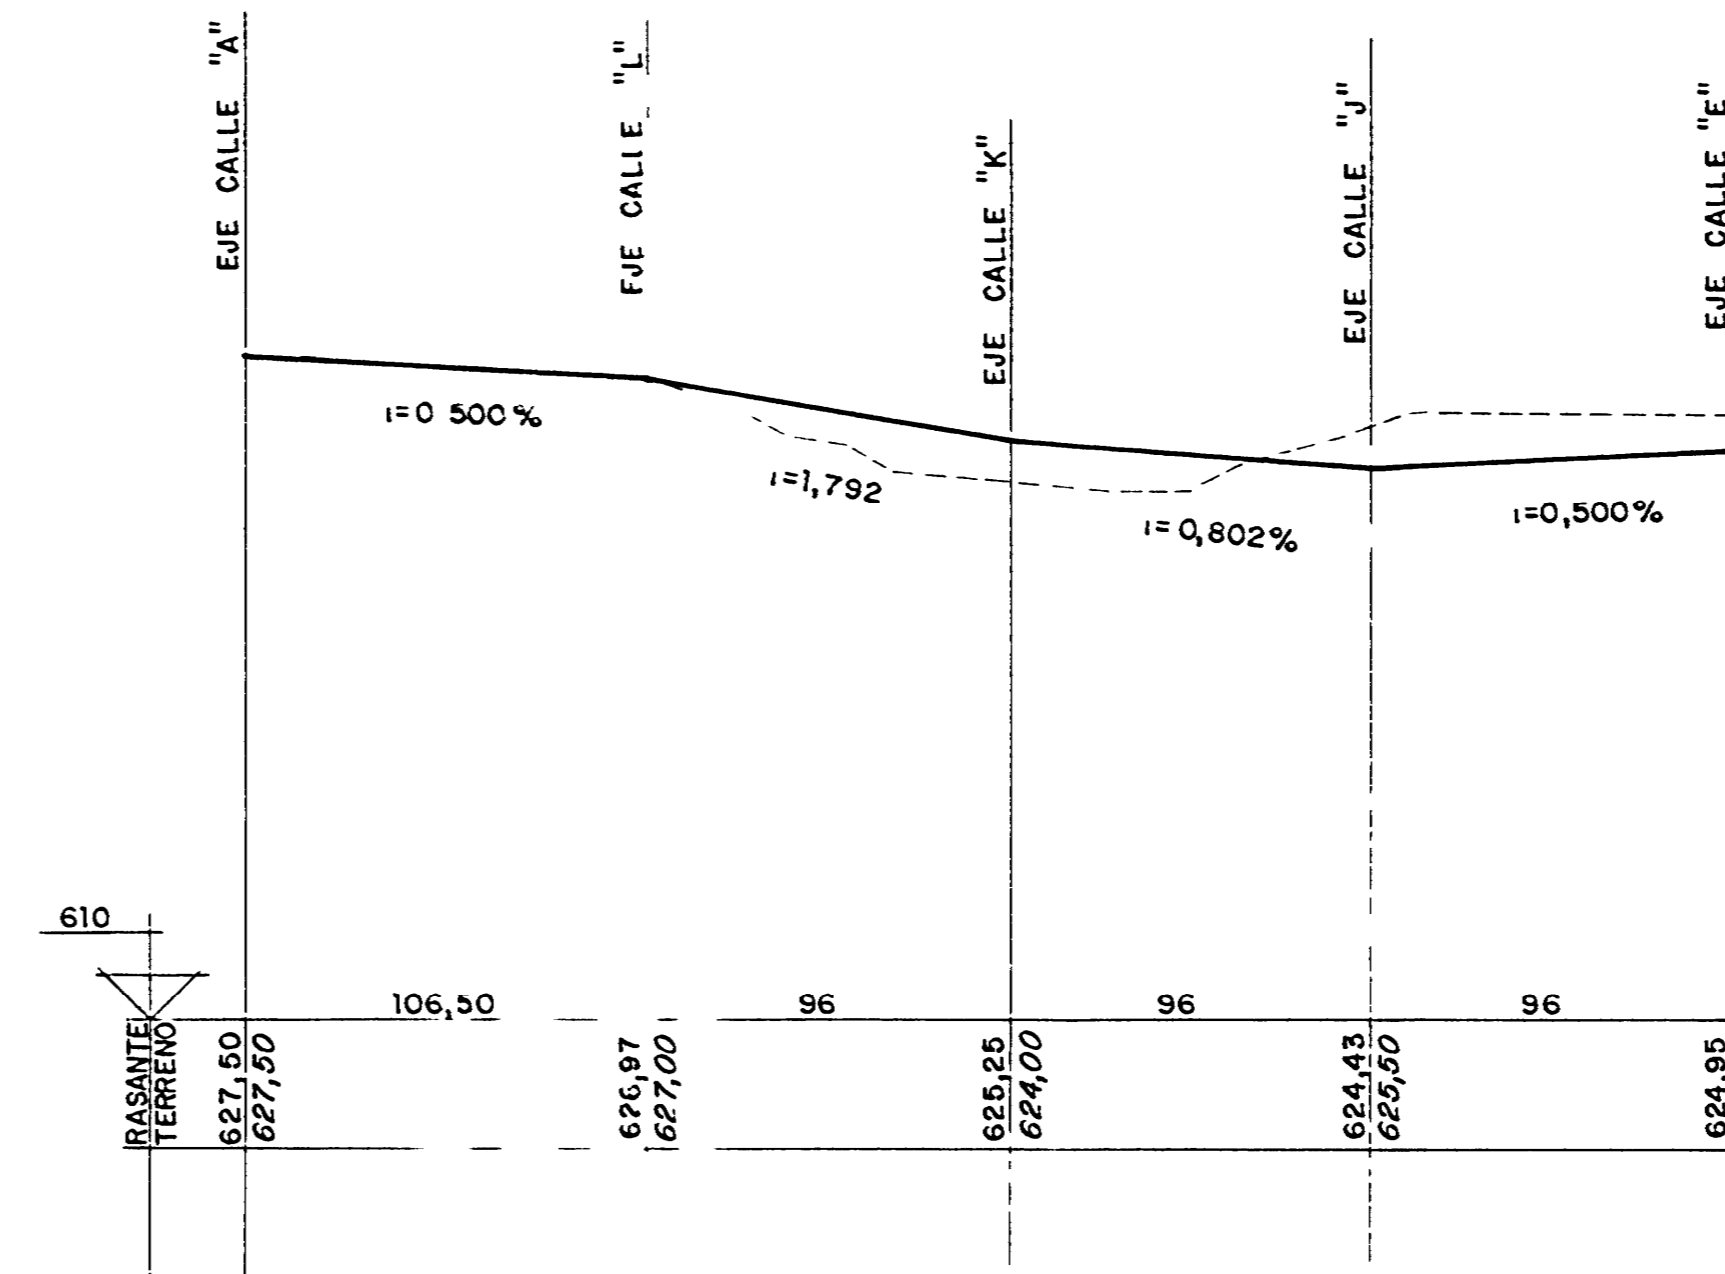

CALLE -I-

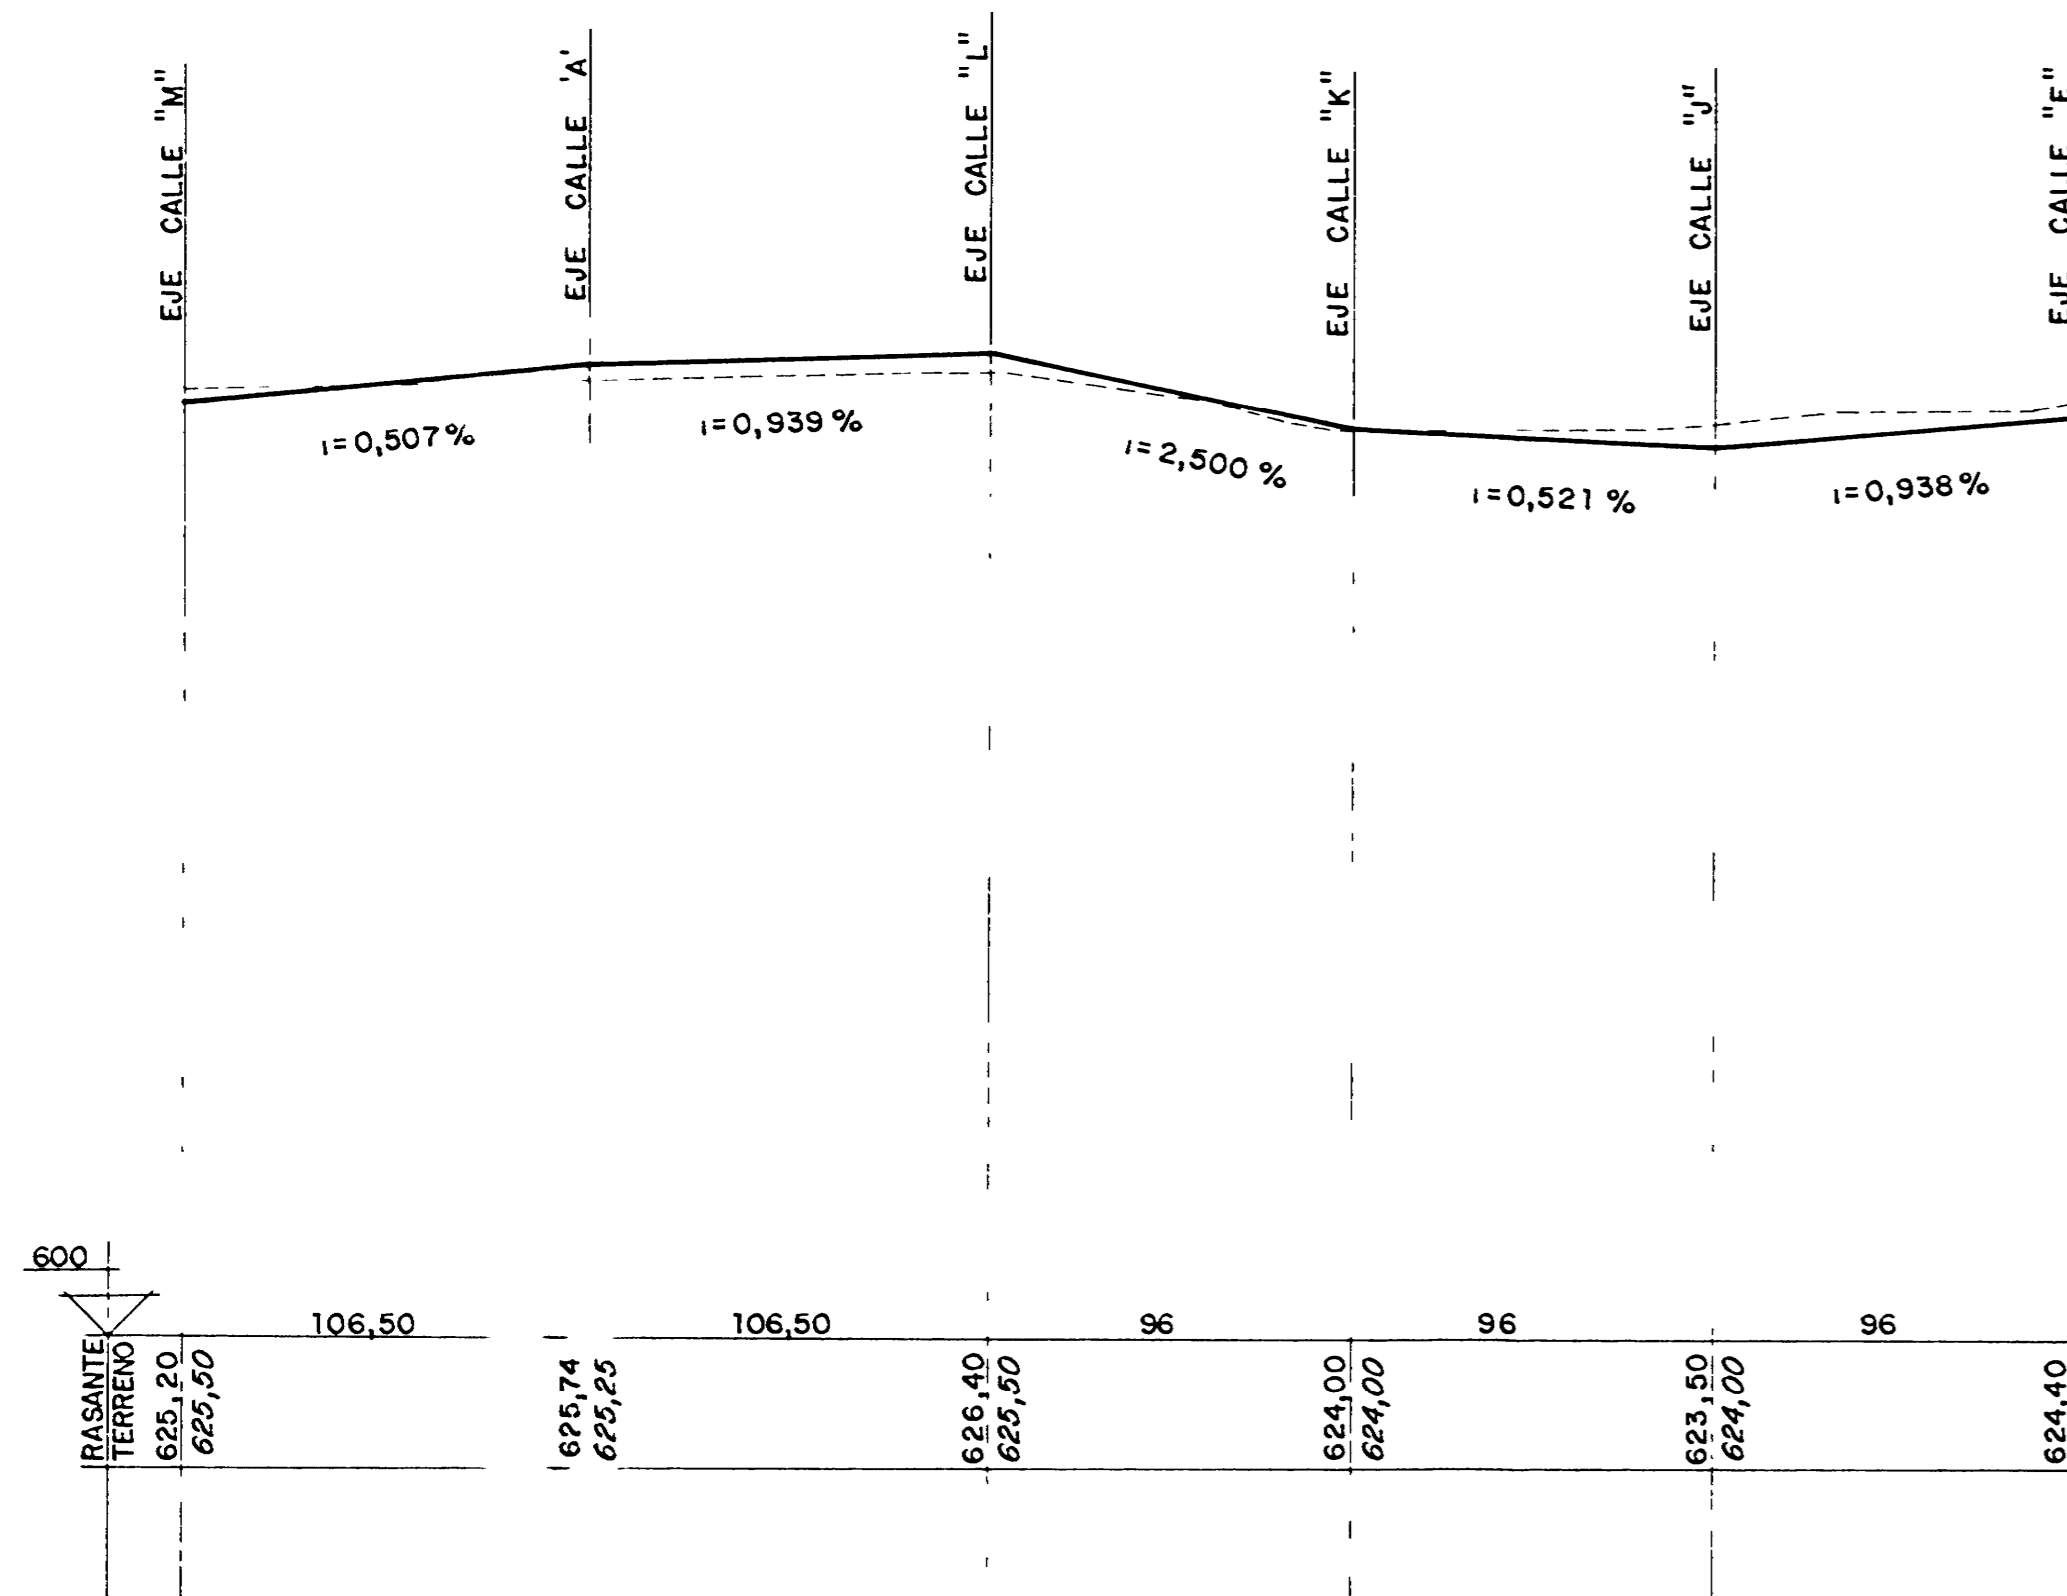

CALLE -J-

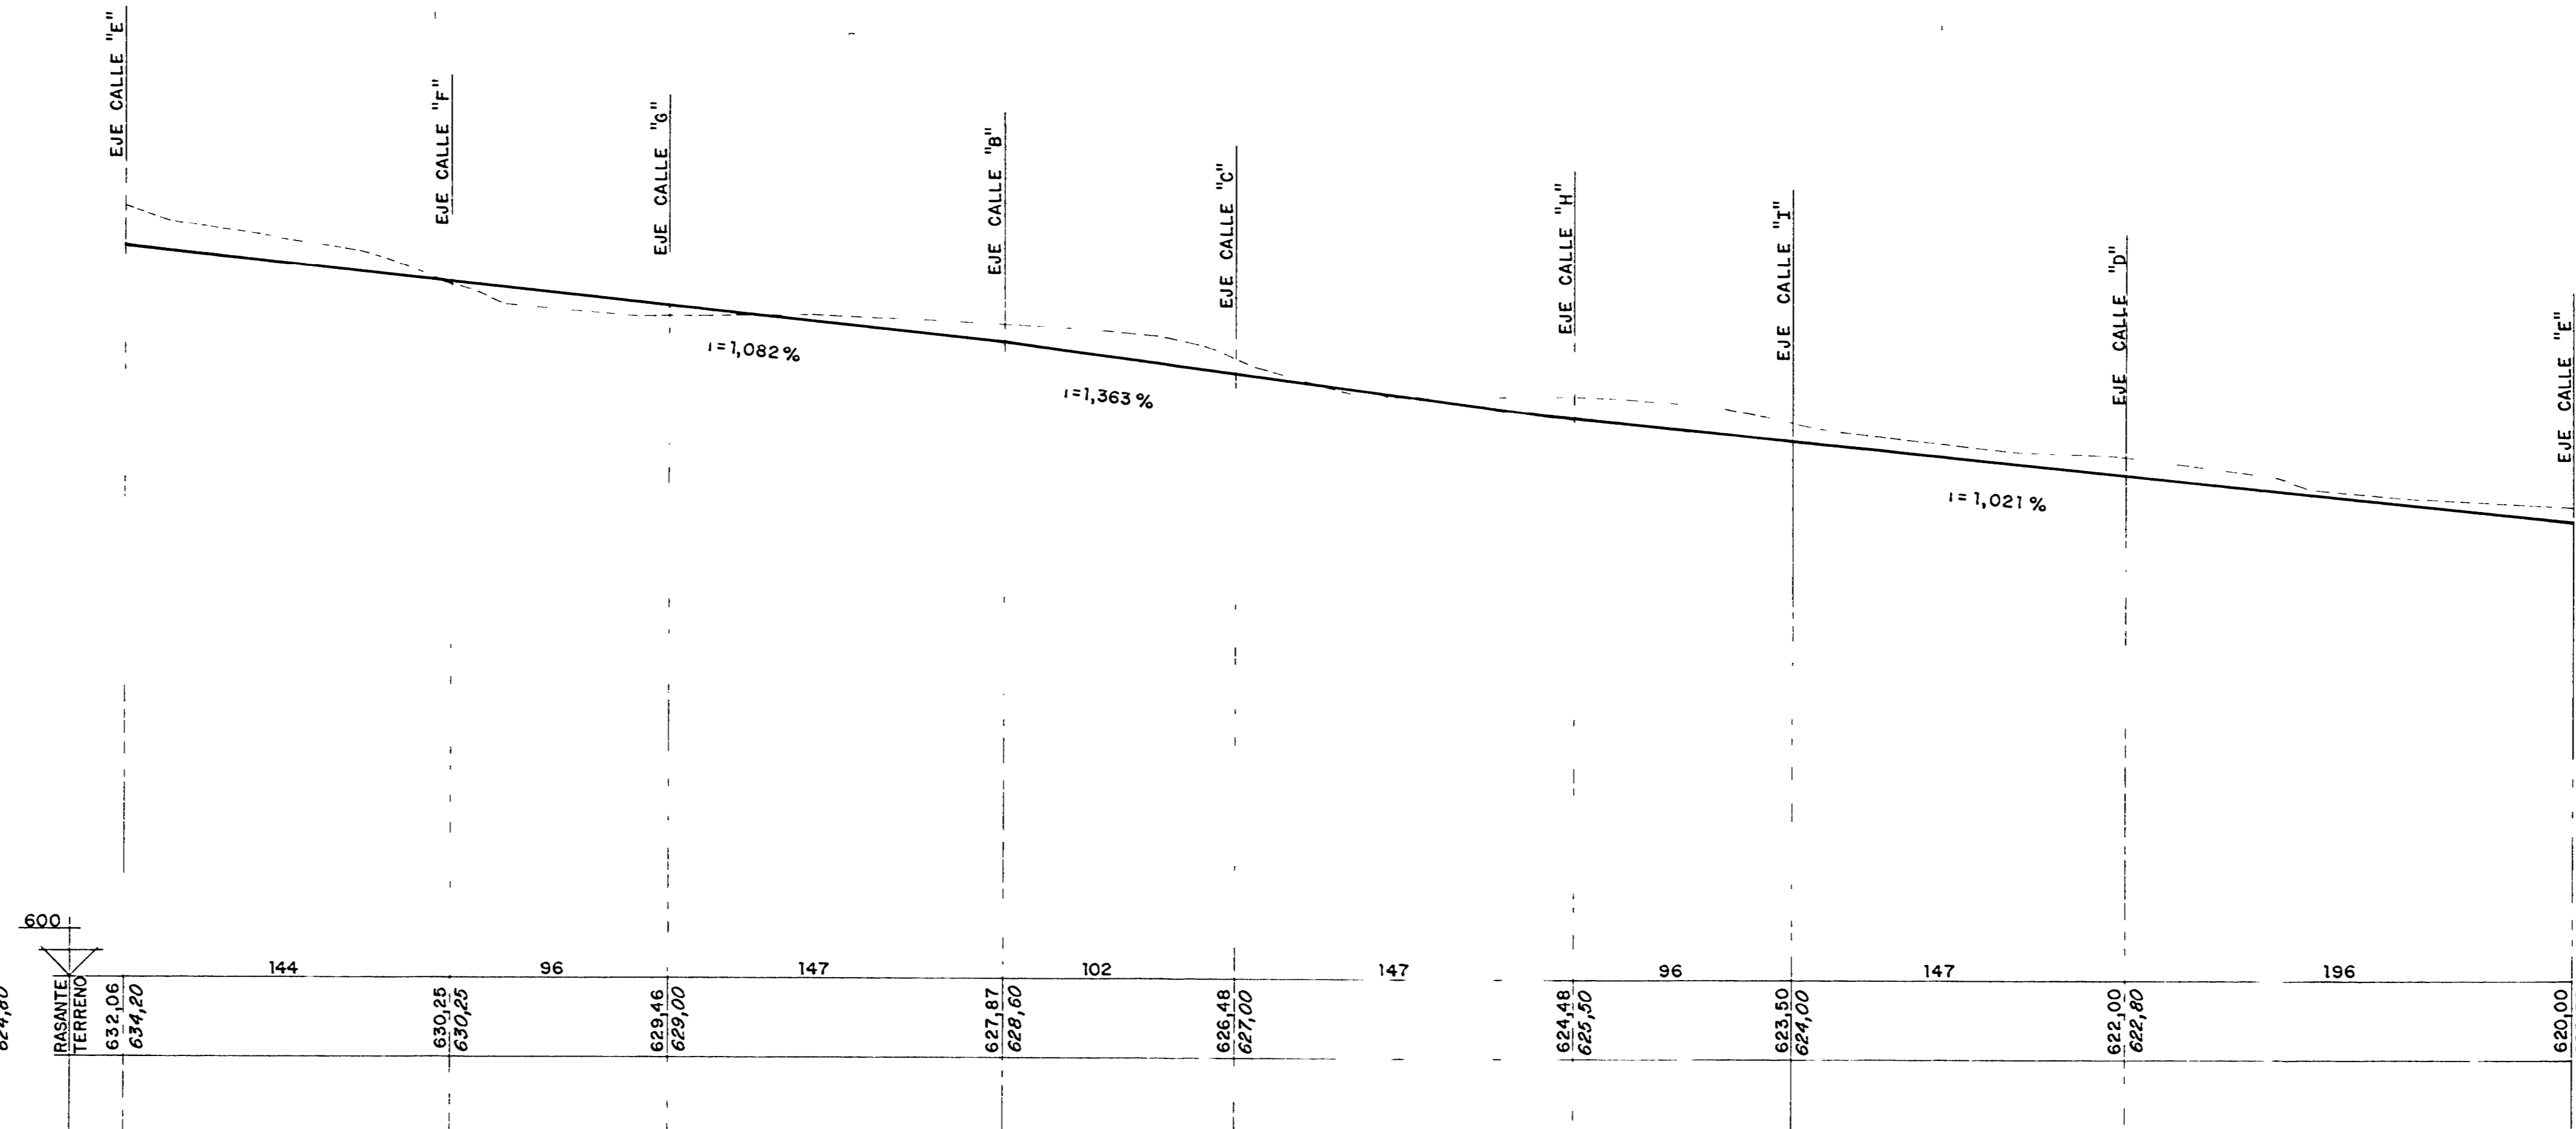

COMUNIDAD DE MADRID
DIRECCION GENERAL DE URBANISMO
19 JUL 1993
EL TECNICO INFORMANTE

Aprobado por la Comision de Urbanismo de Madrid
en sesion celebrada el 22 JUL 1993
17 AGO 1993



MANIFIESTO DE OBRAS
MAYOR DE OBRAS
MAYOR DE OBRAS
MAYOR DE OBRAS

ESCALAS V 1/200
H 0 40 80 120 m
V 0 4 8 12m

PLAN PARCIAL LEGANES NORTE

FECHA	DENOMINACION	PLANO Nº
JULIO-1993	PERFILES LONGITUDINALES CALLES -F- -G- -H- -I- -J-	P-83
FASE APROBACION DEFINITIVA		

COMUNIDAD DE MADRID
CONSEJERIA DE POLITICA TERRITORIAL
DIRECCION GENERAL DE PLANIFICACION URBANISTICA Y CONCERTACION
SERVICIO DE ACTUACIONES PUBLICAS