



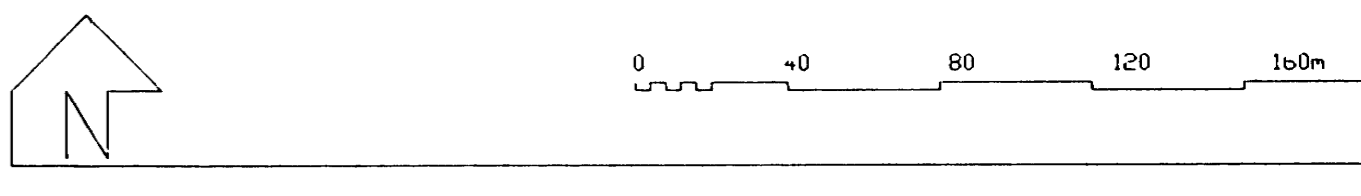

- LIMITE F.P.
- ▼ CONEXION EXTERIOR
- PED UNITARIA DE SANEAMIENTO

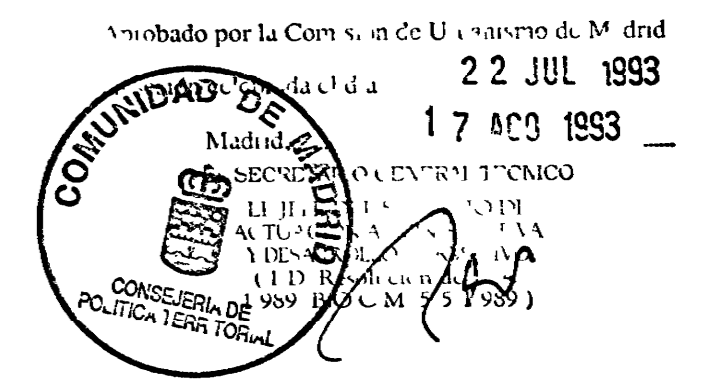

PLAN PARCIAL LEGANES NORTE

ESCALA 1 / 2000	DENOMINACION <b>RED DE SANEAMIENTO</b>	PLANO N.º P-13
FECHA JULIO 1993	FASE APROBACION DEFINITIVA	

**COMUNIDAD DE MADRID**  
 CONSEJERIA DE POLITICA TERRITORIAL  
 DIRECCION GENERAL DE PLANIFICACION URBANISTICA Y LICENCIACION  
 SERVICIO DE ACTUACIONES PUBLICAS