


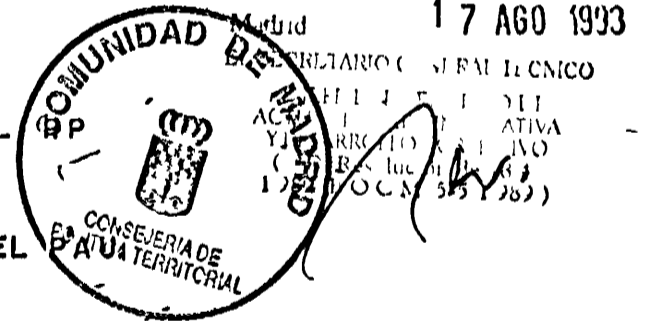

COMUNIDAD DE MADRID  
 DIRECCION GENERAL DE URBANISMO  
 Documento otorgado para la APROBACION DEFINITIVA  
 17 AGO 1993  
 EL TECNICO RESPONSABLE

Aprobado por la Comisión de Urbanismo de Madrid  
 en sesion celebrada el día 22 JUL 1993



- LIMITE DEL MUNICIPIO
- LIMITE DEL PLAN
- CONEXIONES
- DESVIO LINEA DE 45 KV

ESCALA 1/5000  
 0 100 200 300 400m

PLAN PARCIAL LEGANES NORTE

FICHA	DENOMINACION	PLANO Nº
	RED DE ENERGIA ELECTRICA CONEXIONES EXTERIORES	
JULIO -1993	FASE APROBACION DEFINITIVA	

COMUNIDAD DE MADRID  
 CONSEJERIA DE POLITICA TERRITORIAL  
 DIRECCION GENERAL DE PLANIFICACION URBANISTICA Y CONCERTACION  
 SERVICIO DE ACTUACIONES PUBLICAS