



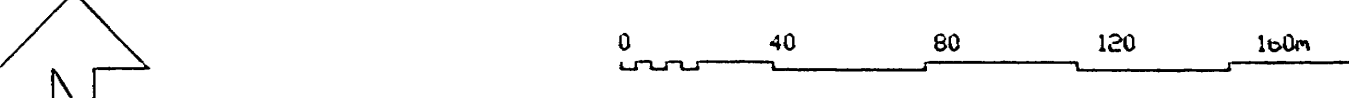

- LIMITE P.P.
- ⊙ PUNTOS DE LUZ
- CANALIZACION DE ALUMBRADO
- ▼ CONEXION RED ELECTRICA



Aprobado por la Comisión de Urbanismo de Madrid  
 en su sesión celebrada el día 22 JUL 1993  
 17 AGO 1993

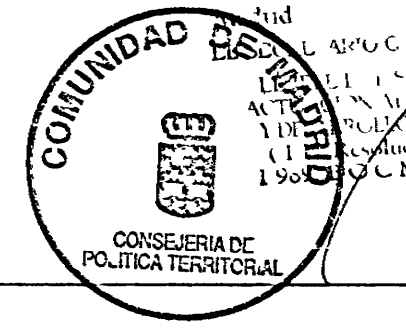

PLAN PARCIAL LEGANES NORTE

ESCALA 1 / 2000	DENOMINACION <b>RED DE ALUMBRADO PUBLICO</b>	PLANO N.º P.16
FECHA JULIO 1993	FASE APROBACION DEFINITIVA	

COMUNIDAD DE MADRID  
 CONSEJERIA DE POLITICA TERRITORIAL  
 DIRECCION GENERAL DE PLANIFICACION URBANISTICA Y COORDINACION  
 SERVICIO DE ALTIJACIONES PUBLICAS