




COMUNIDAD DE MADRID  
 DIRECCION GENERAL DE URBANISMO  
 Documento clasificado FAVORABLEMENTE  
 para su APROBACION DEFINITIVA  
 17 AGO 1993  
 EL TECNICO  
 INGENIERO

Aprobado por la Comisión de Urbanismo de Madrid  
 en sesión celebrada el día 22 JUL 1993  
 Madrid 17 AGO 1993  
 EL SECRETARIO GENERAL CARLOS  
 VILLALBA



..... LIMITE DEL P.P.  
 - - - - - LIMITE DEL PAU

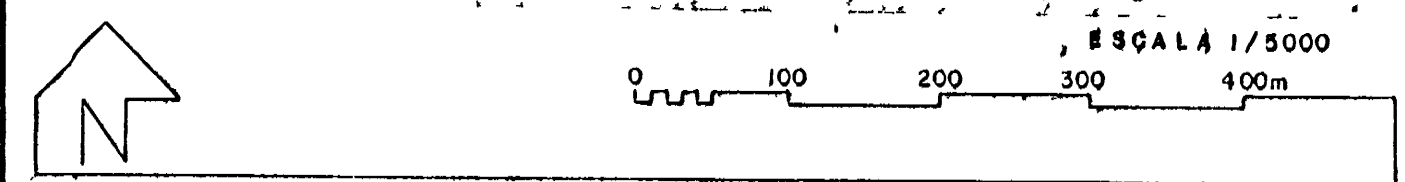

PLAN PARCIAL LEGANES NORTE

FECHA	DENOMINACION	PLANO Nº
JULIO-1993	RED DE GAS CONEXIONES EXTERIORES	P-18
FASE APROBACION DEFINITIVA		

COMUNIDAD DE MADRID  
 CONSEJERIA DE POLITICA TERRITORIAL  
 DIRECCION GENERAL DE PLANIFICACION URBANISTICA Y CONCERTACION  
 SERVICIO DE ACTUACIONES PUBLICAS

