




COMUNIDAD DE MADRID
 DIRECCION GENERAL DE URBANISMO
 DOCUMENTO Nº 100
 PLAN Nº 5
 10 MAYO 1955
 INGENIERO
 M. J. S. G.

- LEYENDA**
- LIMITE P.P.
 - LIMITE PARCELA
 - AREA DE MOVIMIENTO
 - EDIFICACION VINCULANTE
 - V ALTURA DE LA EDIFICACION

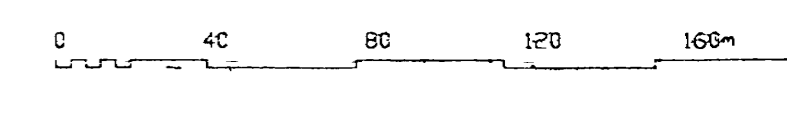

PLANEAMIENTO MODIFICADO
 MODIFICACION PLAN PARCIAL ECANES NORTE

ESCALA 1 / 2000
 FECHA MAYO 1955
 FASE APROBACION DEFINITIVA
 PLAN Nº M-5

COMUNIDAD DE MADRID
 CONSEJERIA DE POLITICA TERRITORIAL
 DIRECCION GENERAL DE PLANEACION URBANISTICA Y CONCERTACION
 SERVICIO DE REGULACIONES PUBLICAS