



COTAS ROJAS { DESMONTE  
 TERRAPLEN  
 ORDENADAS { TERRENO  
 RASANTE  
 DISTANCIAS { PARCIALES  
 AL ORIGEN  
 PERFILES TRANSVERSALES  
 ESTADO DE ALINEACIONES


EJE "A"

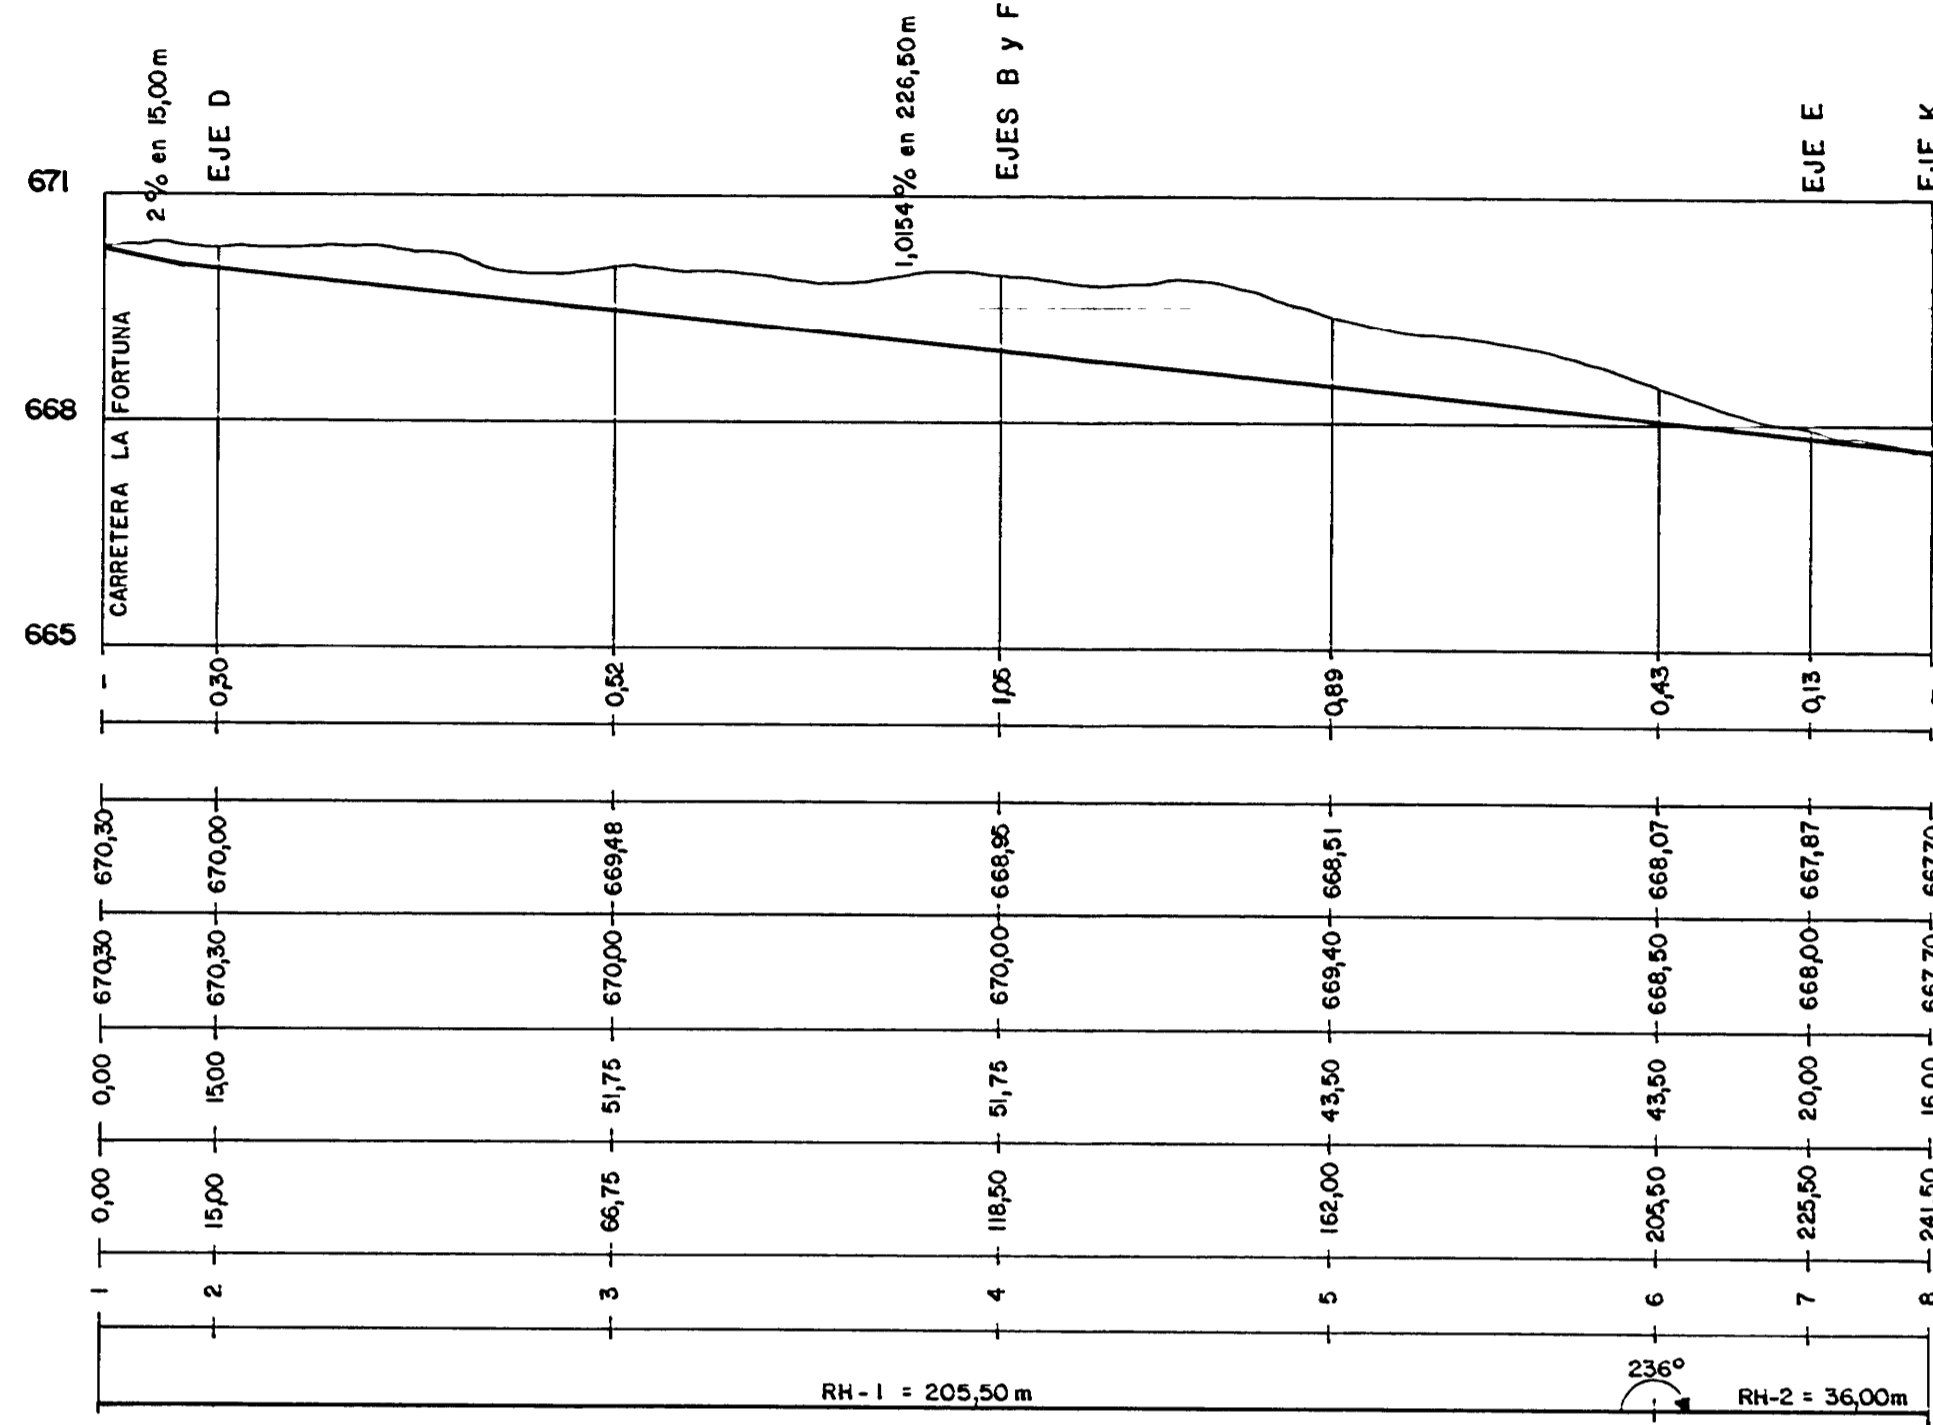


EJE "B"

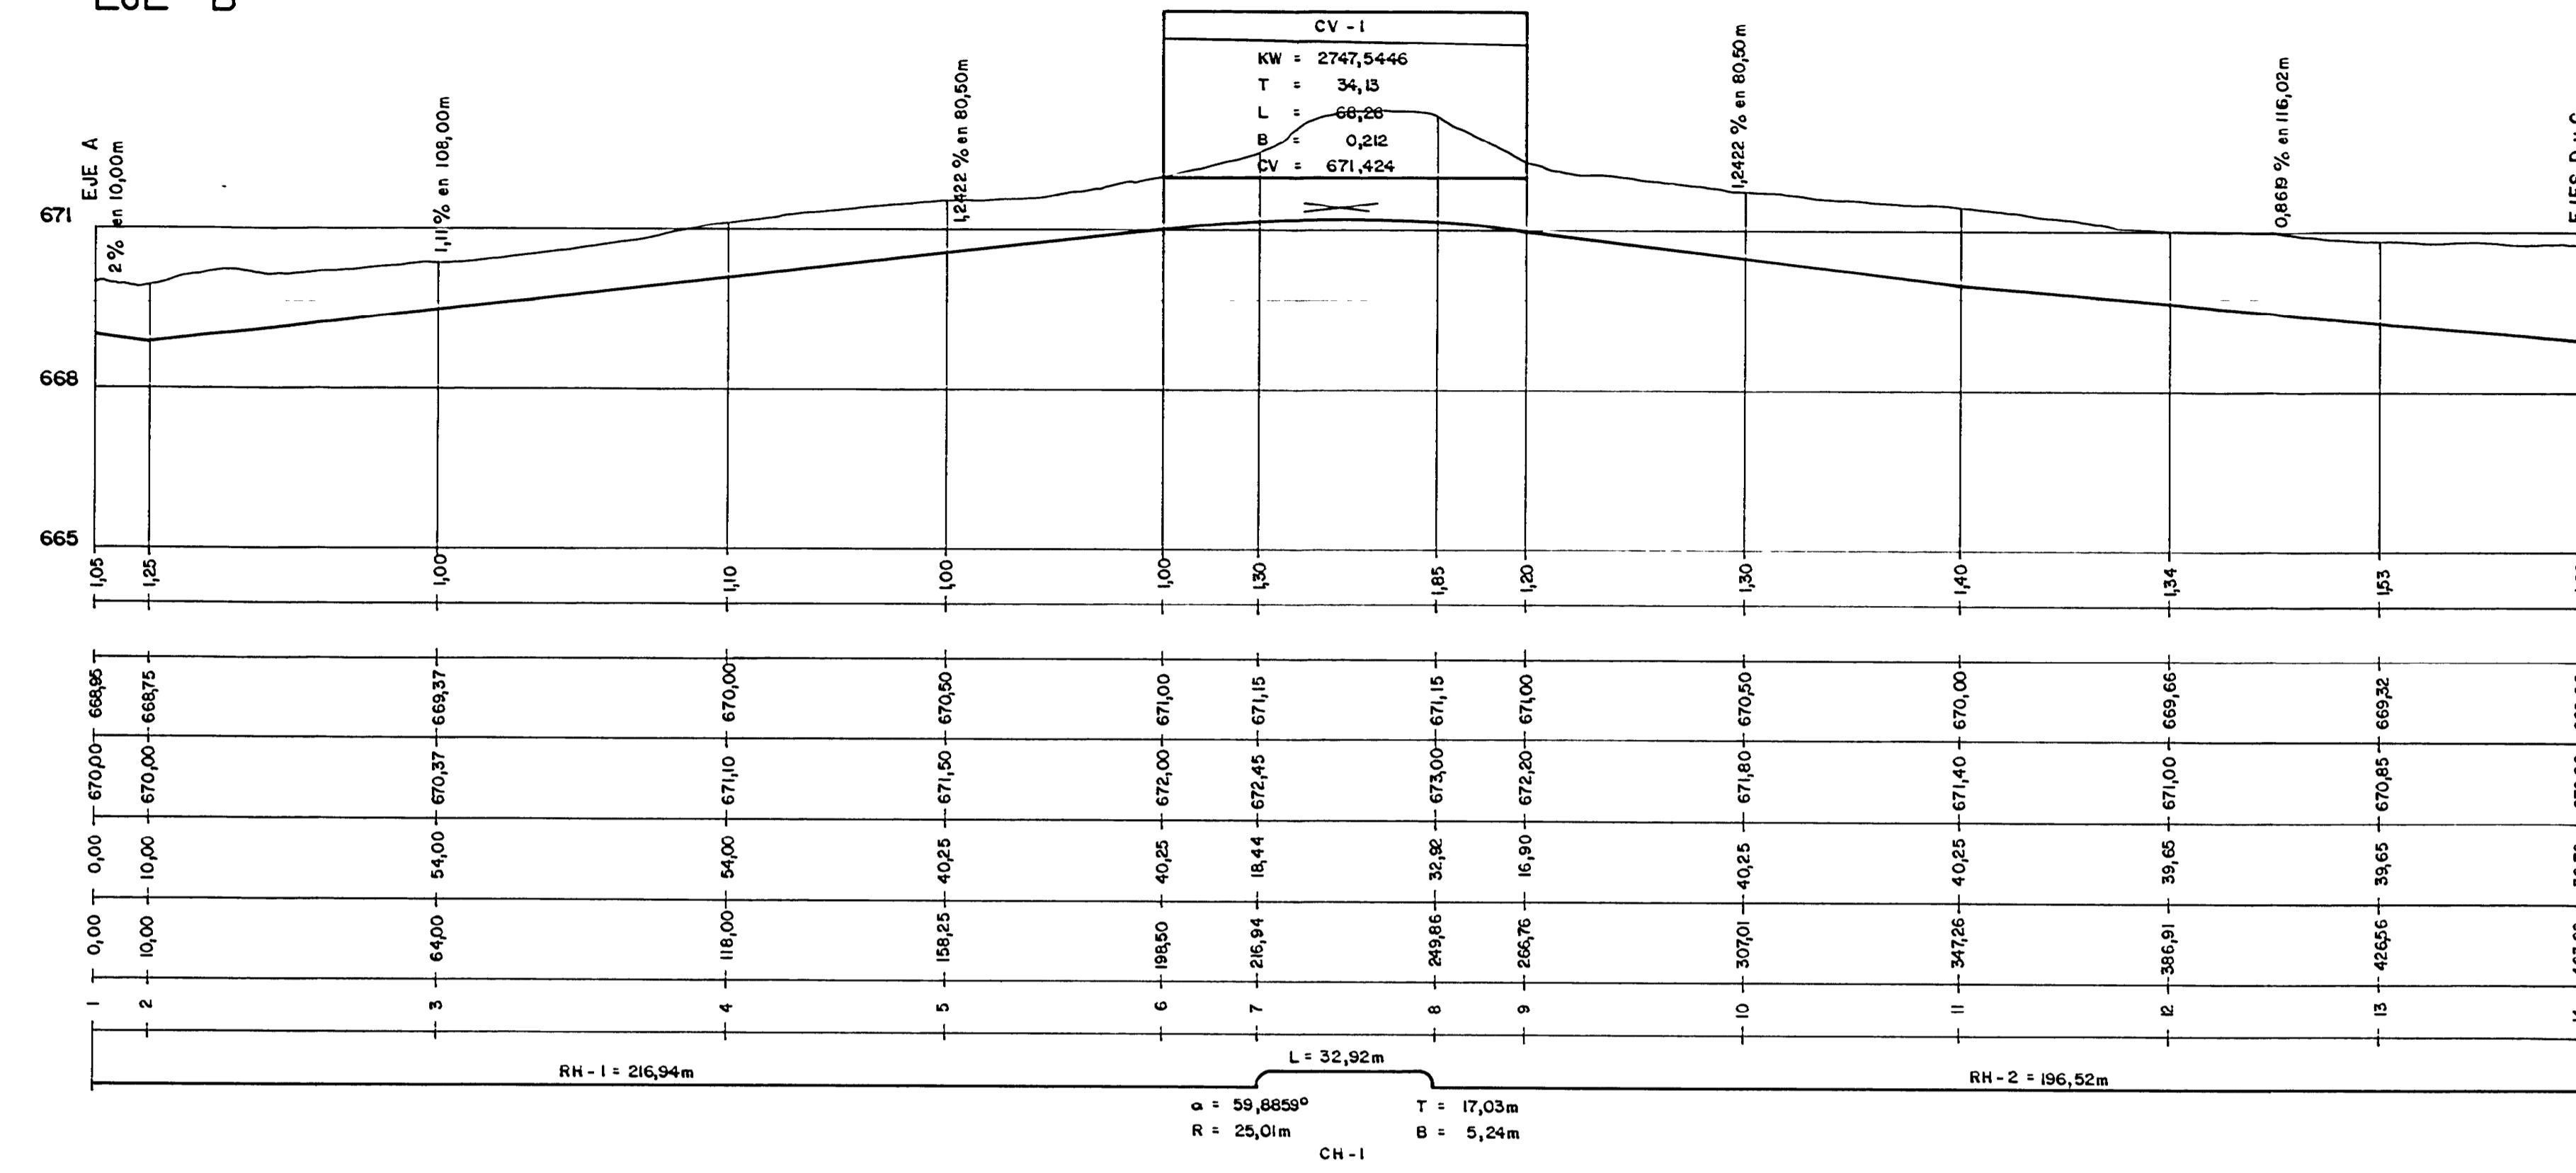


EJE "I"

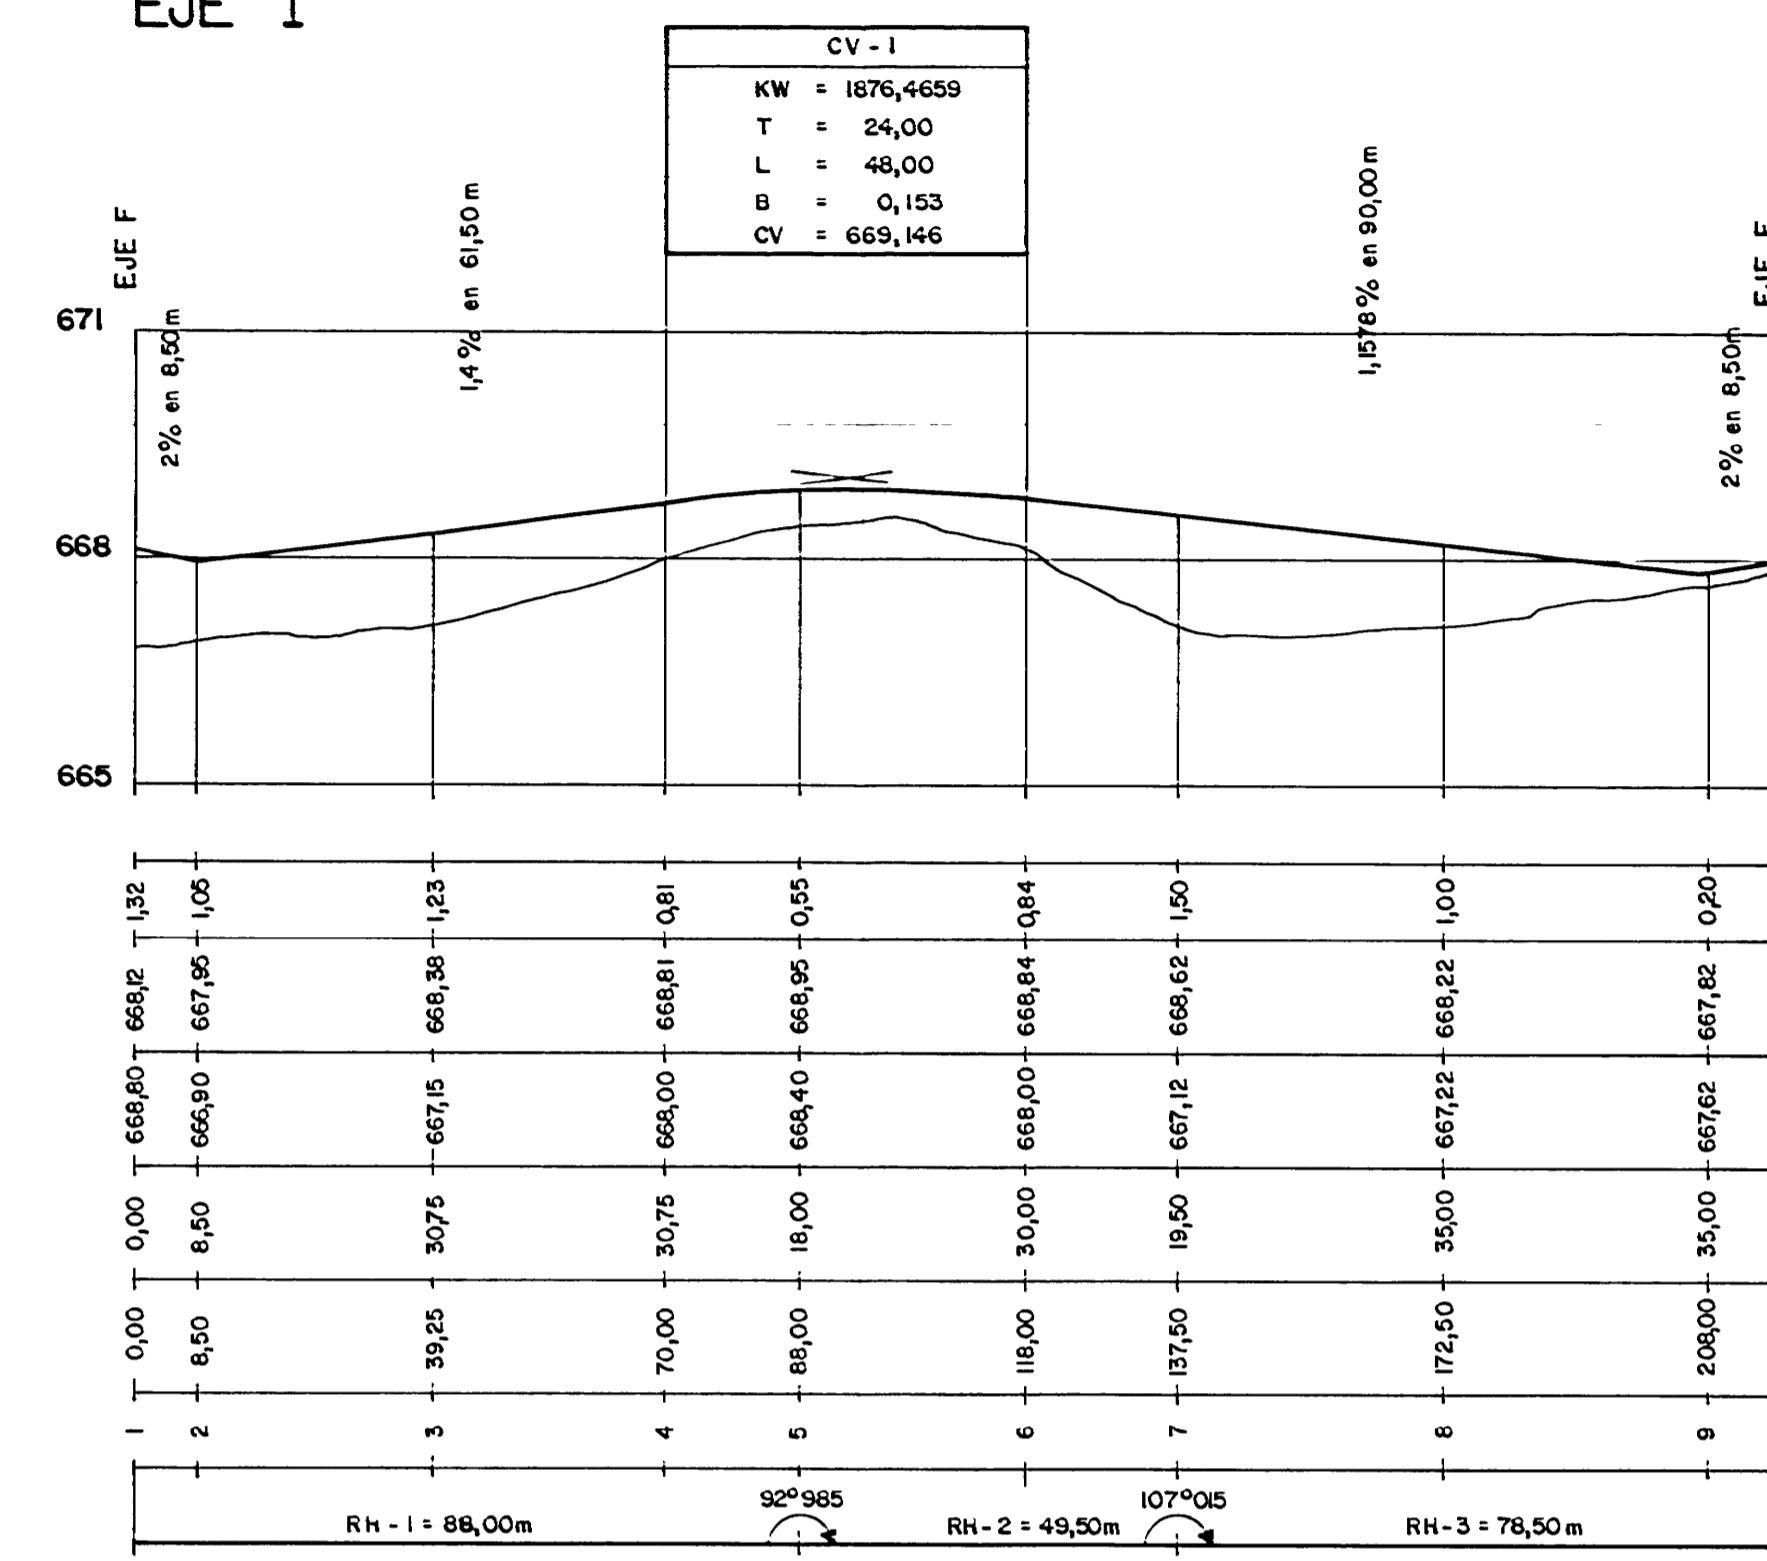

EJE "D"

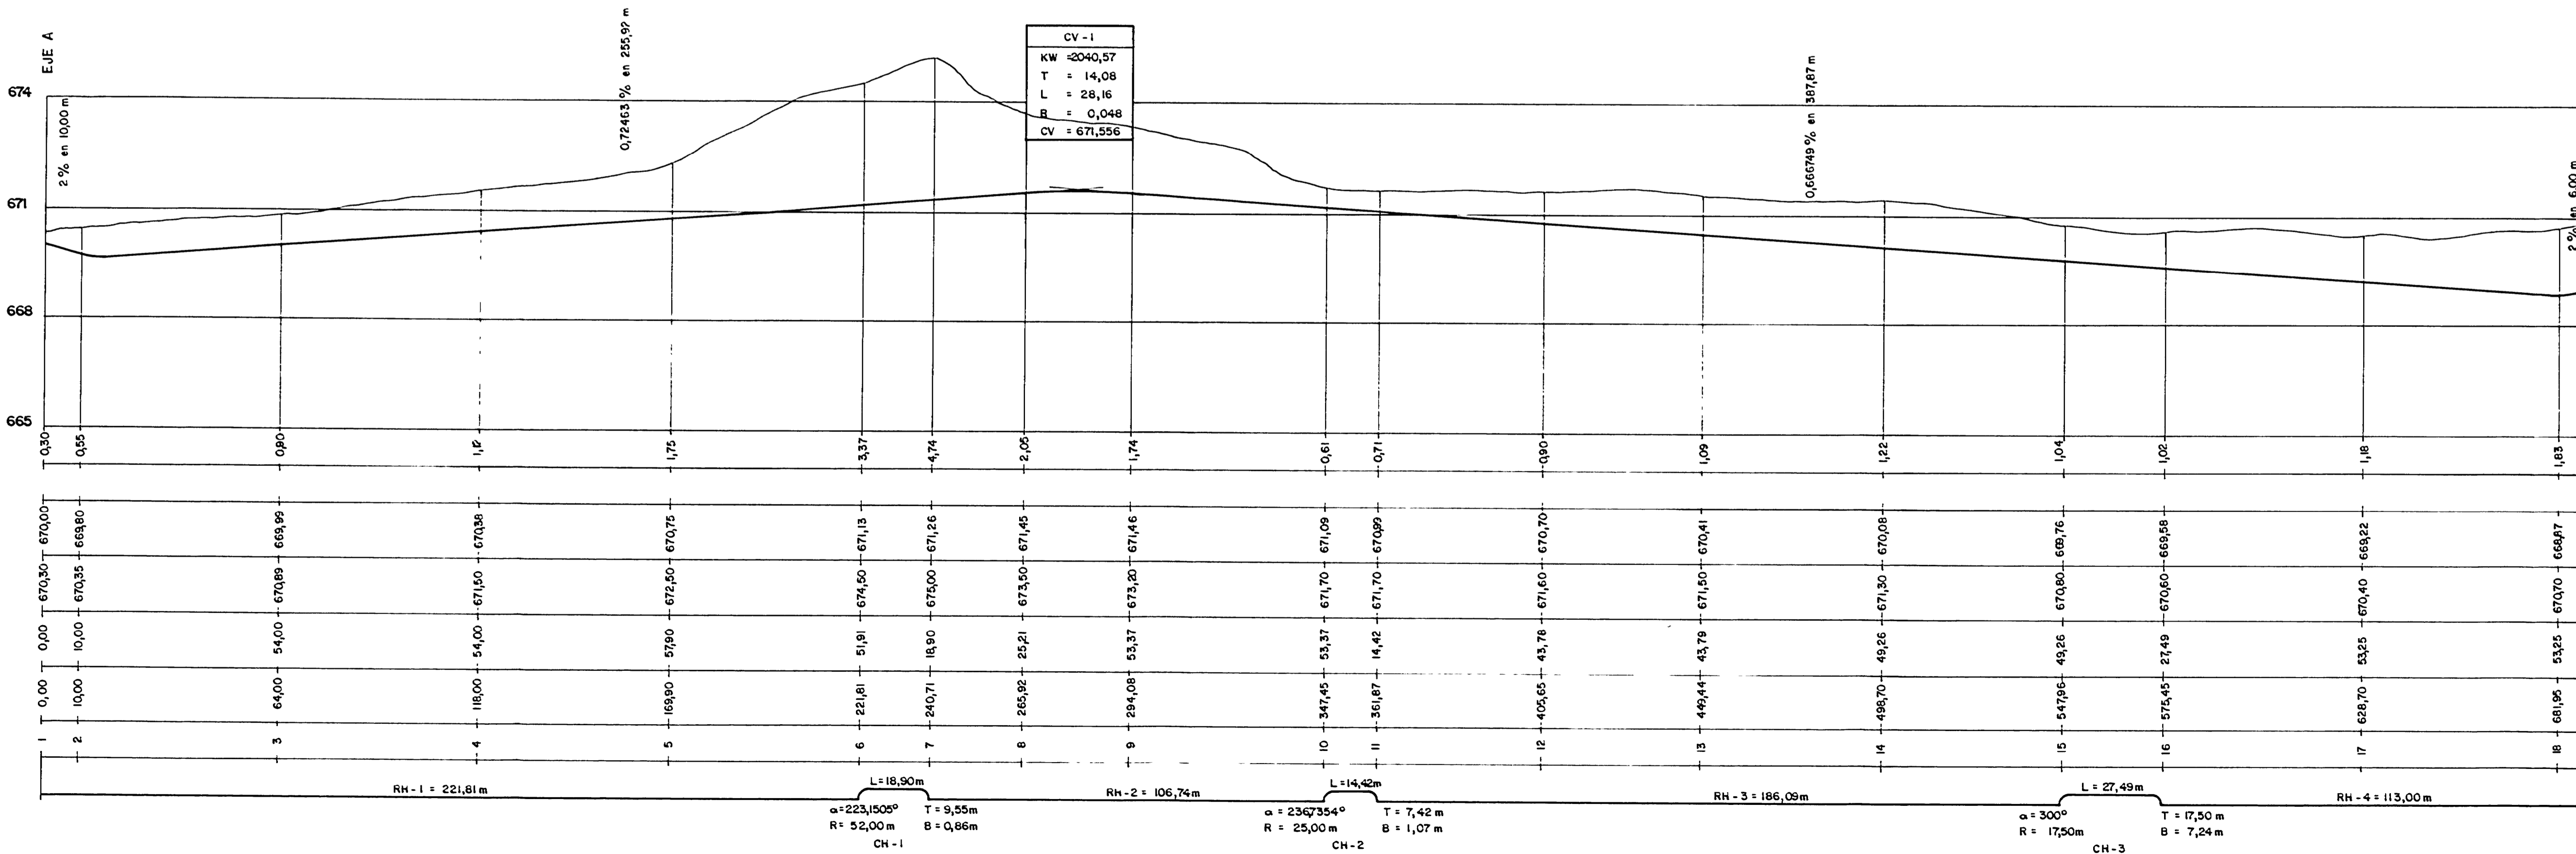

EJE "J"

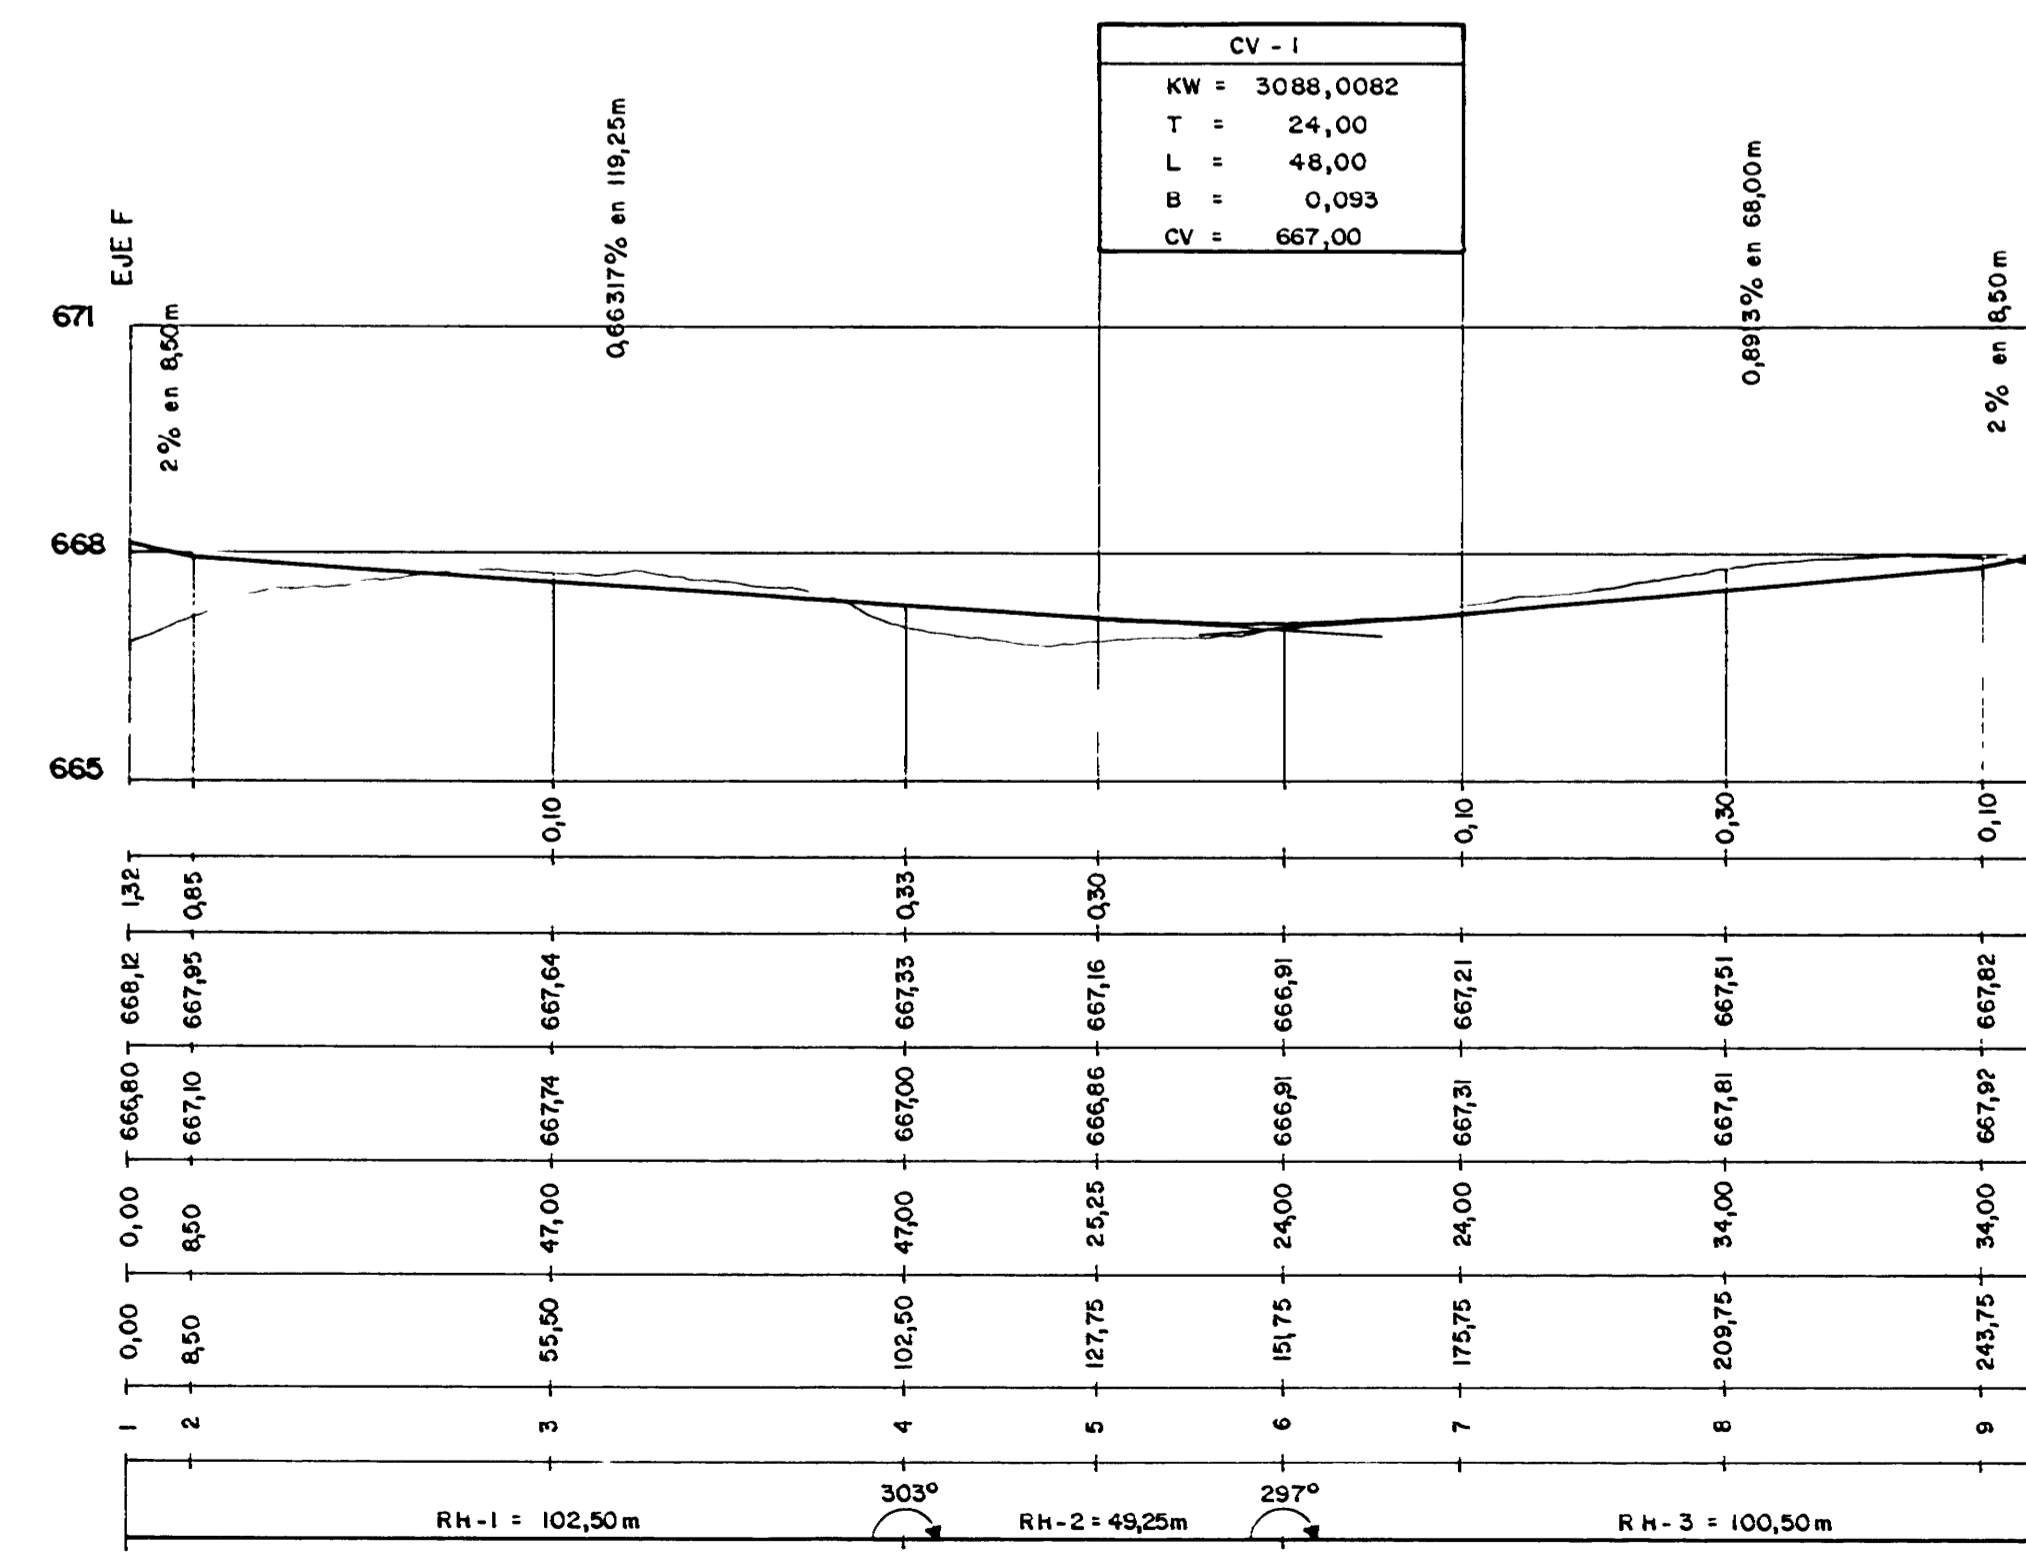

COTAS ROJAS { DESMONTE  
 TERRAPLEN  
 ORDENADAS { TERRENO  
 RASANTE  
 DISTANCIAS { PARCIALES  
 AL ORIGEN  
 PERFILES TRANSVERSALES  
 ESTADO DE ALINEACIONES

**ILMO. AYUNTAMIENTO DE LEGANES**  
**PLAN PARCIAL**  
**SECTOR 1**

**MUNICIPAL** ESCALA V = 1:100 H = 1:1000 FECHA JULIO 1986