



SECCION TIPO A

(EJE B)

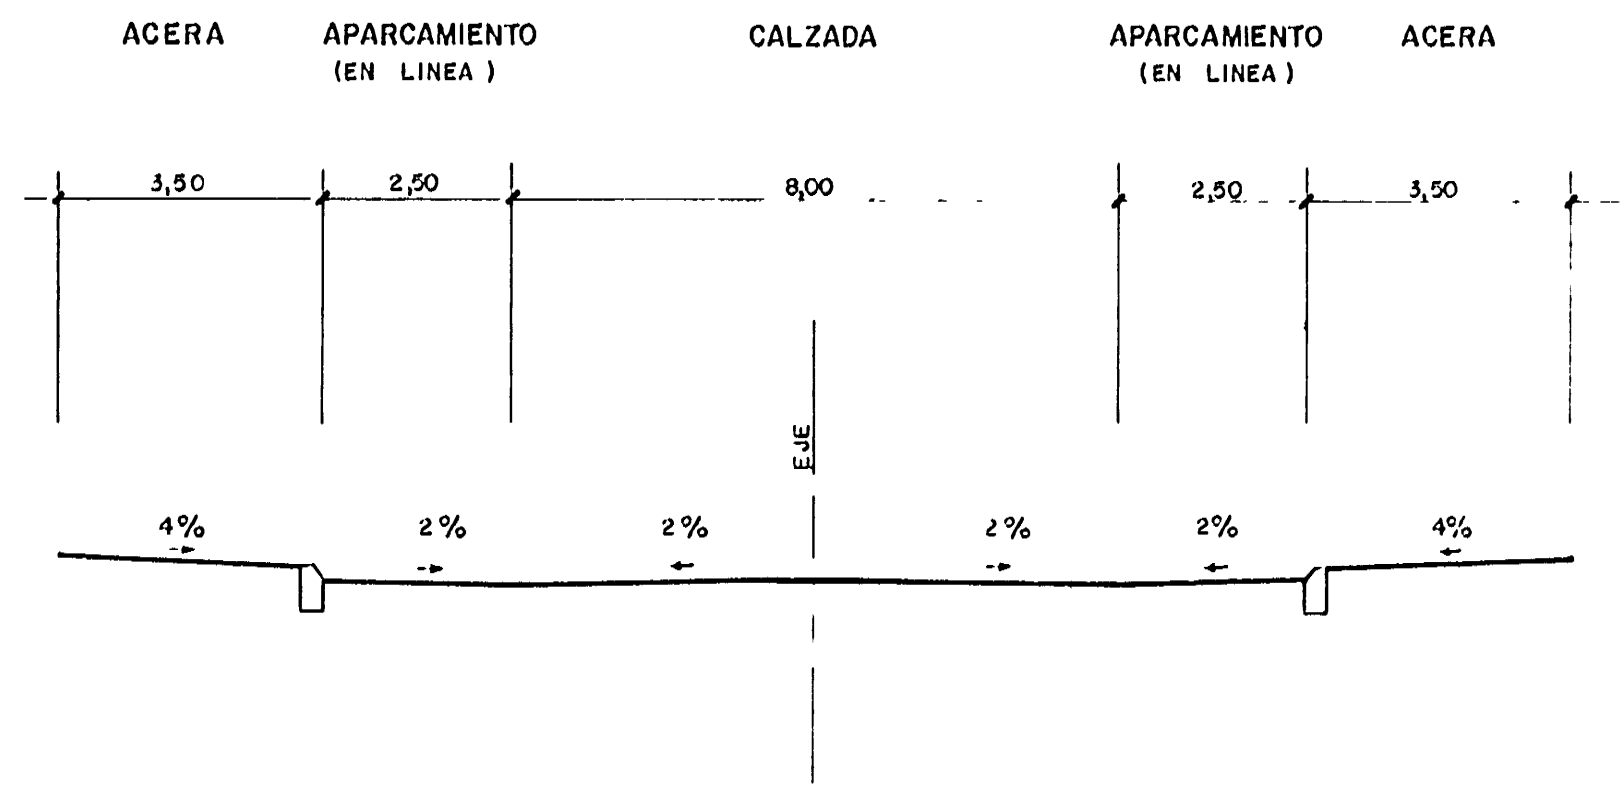


SECCION TIPO D

(EJE F)

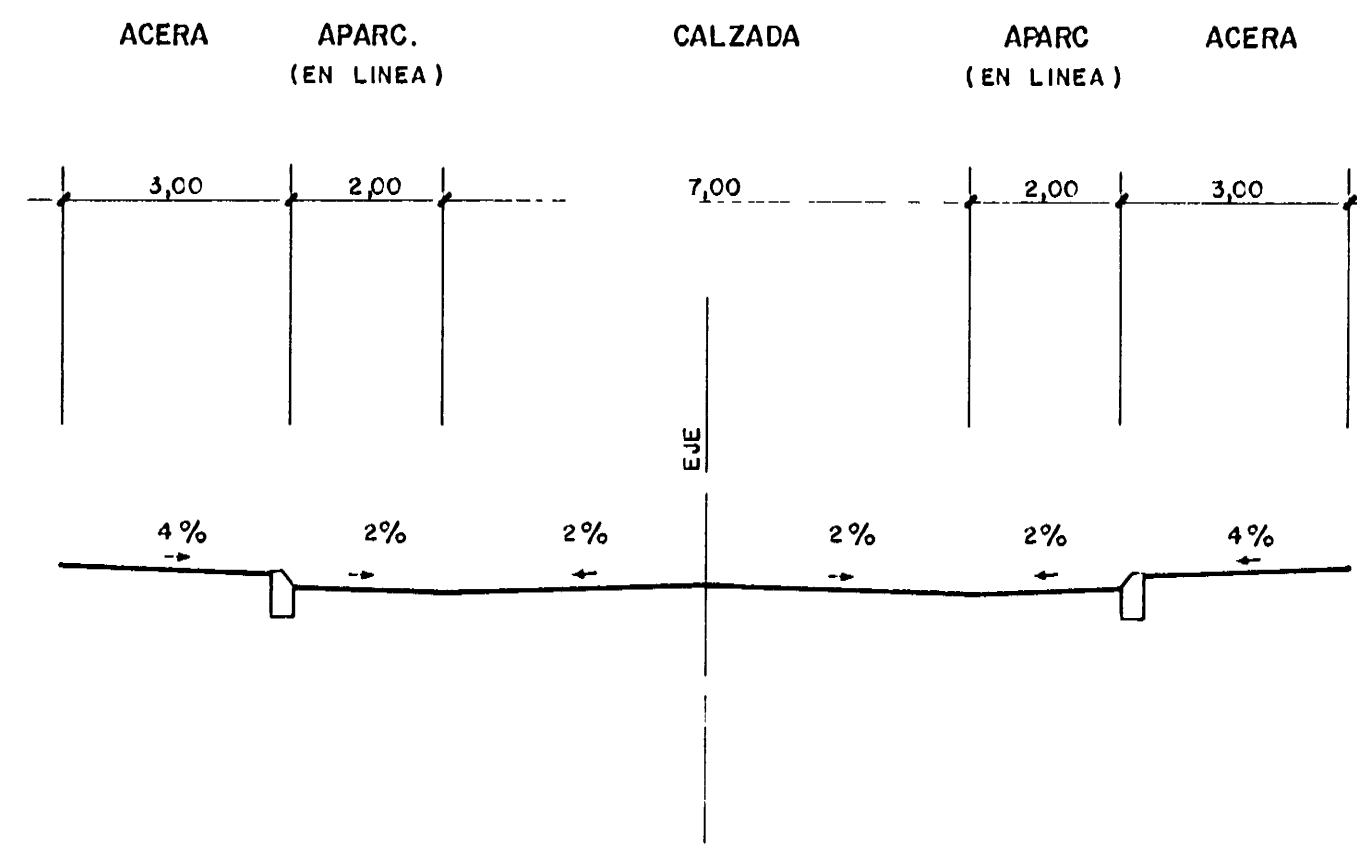


SECCION TIPO G

(EJE K)

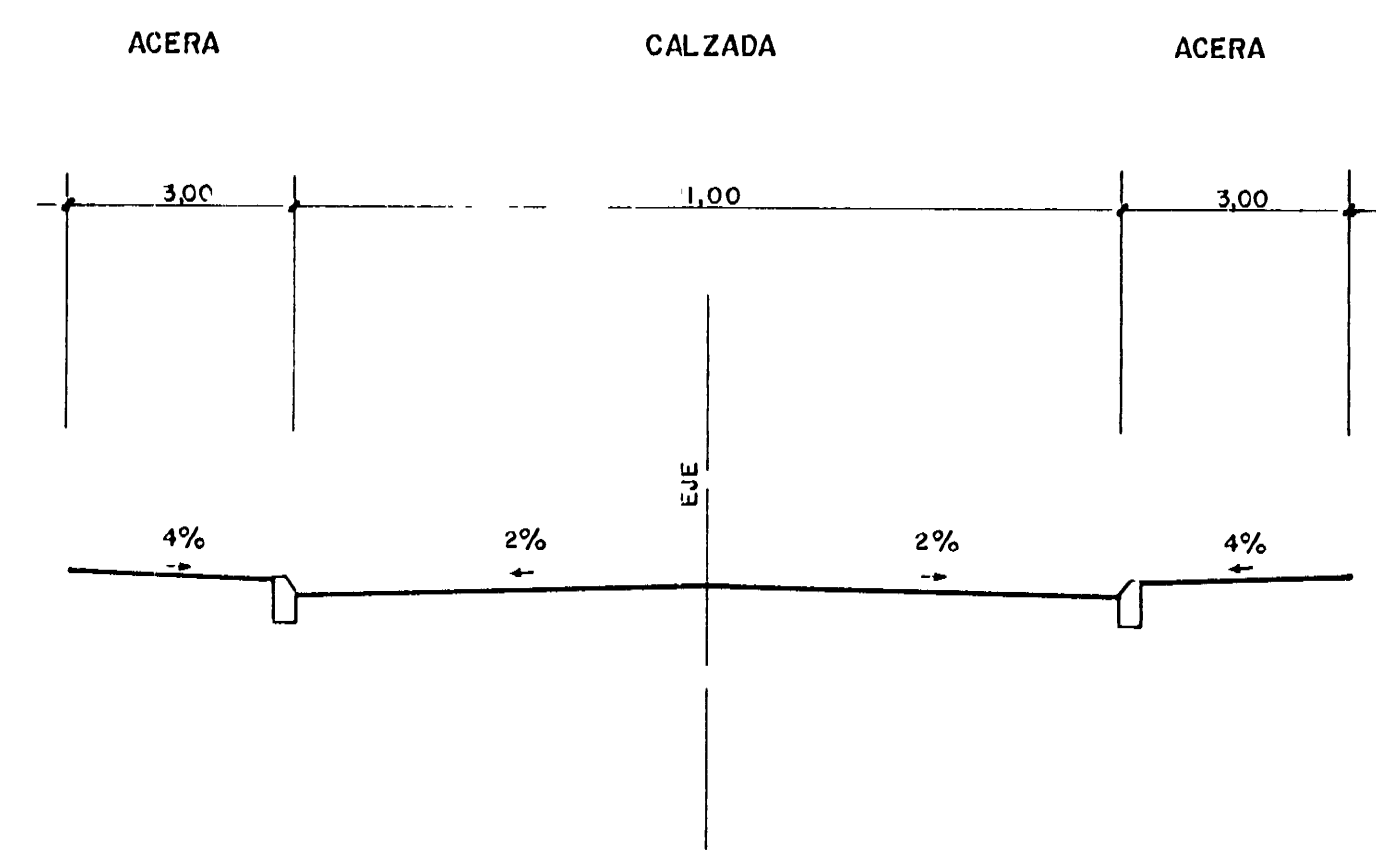


SECCION TIPO B

(EJE A)

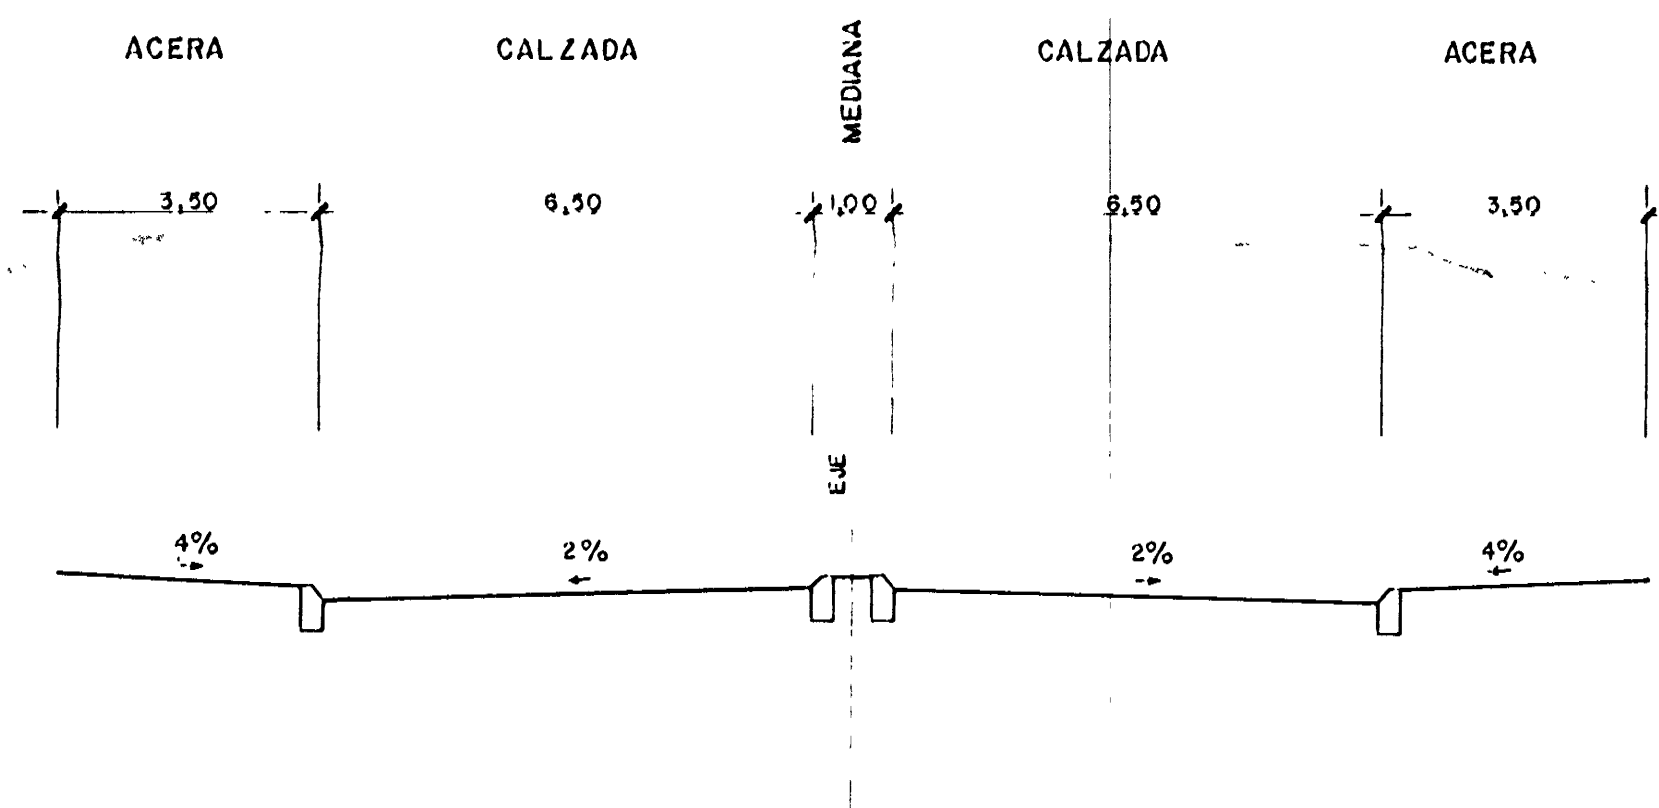


SECCION TIPO E

(EJES D y E)

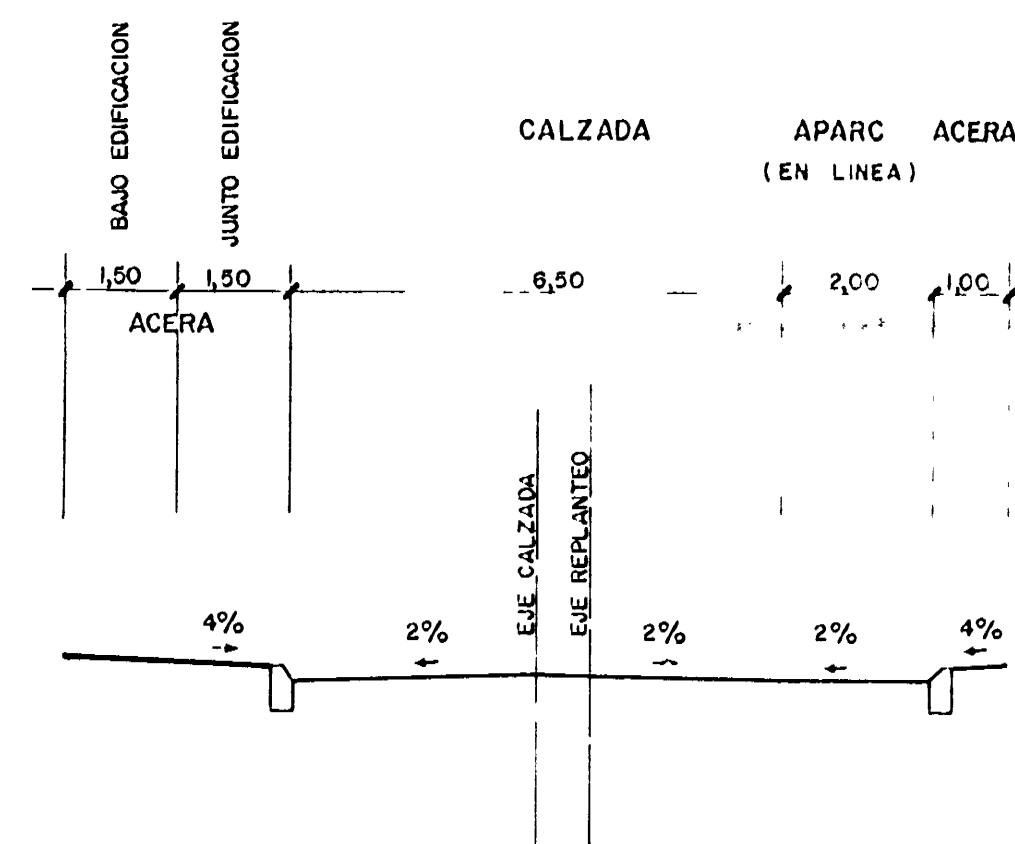


SECCION TIPO C

(EJE C)

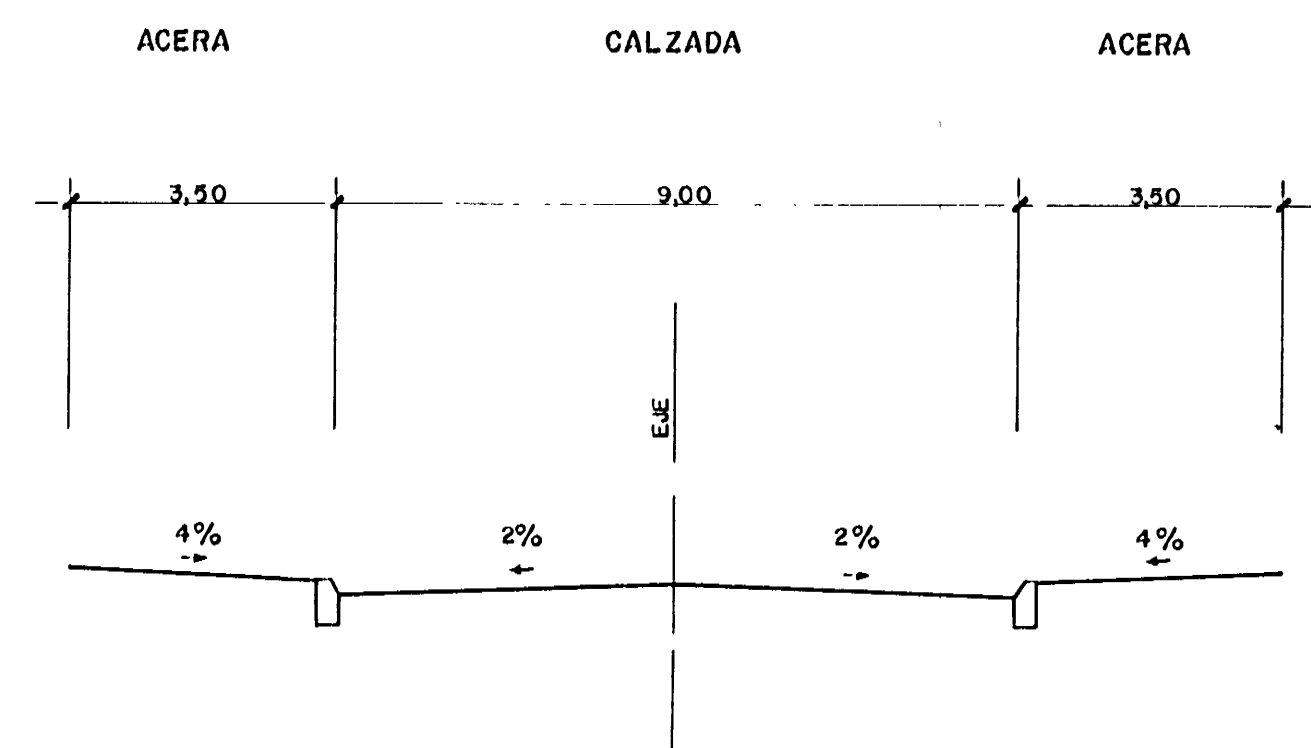

SECCION TIPO F

(EJES G, H, I, J)

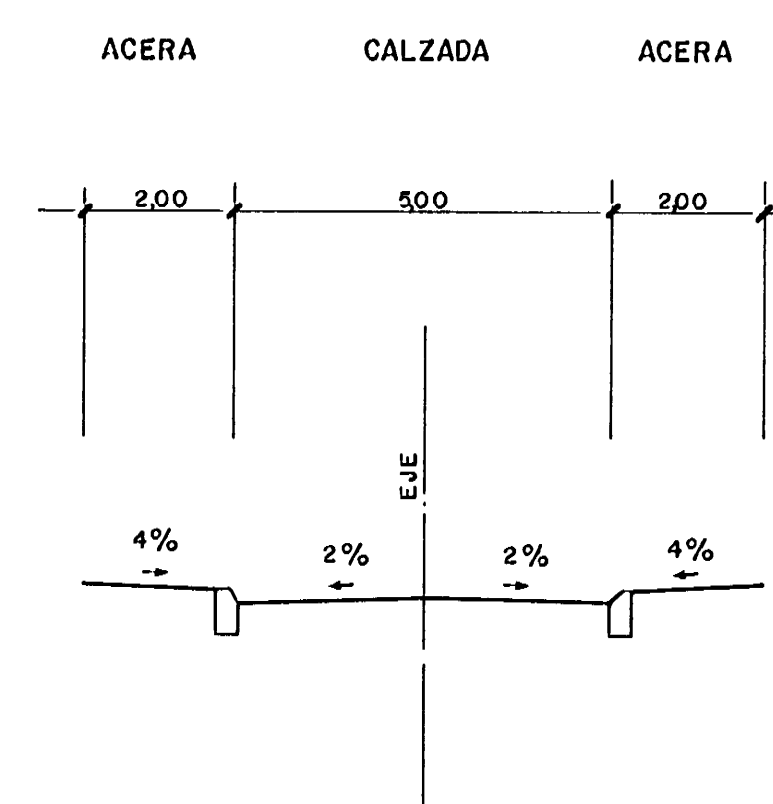

**ILMO. AYUNTAMIENTO DE LEGANES  
PLAN PARCIAL  
SECTOR 1**

<b>MUNICIPAL</b>	ESCALA	FECHA	
	1:100	JULIO 1988	

Fdo. ARQUITECTO MUNICIPAL

ARMANDO DE LA CRUZ SERNA

**SECCIONES TIPO** EJES  
A, B, C, D, E, F,  
G, H, I, J, K,