



SECCION TIPO A

(EJES B-2, B-3, C-2, C-3, D-2, D-3, D-5, D-6, D-8, D-9, G-3, G-4, G-5, G-7, G-8, G-9)

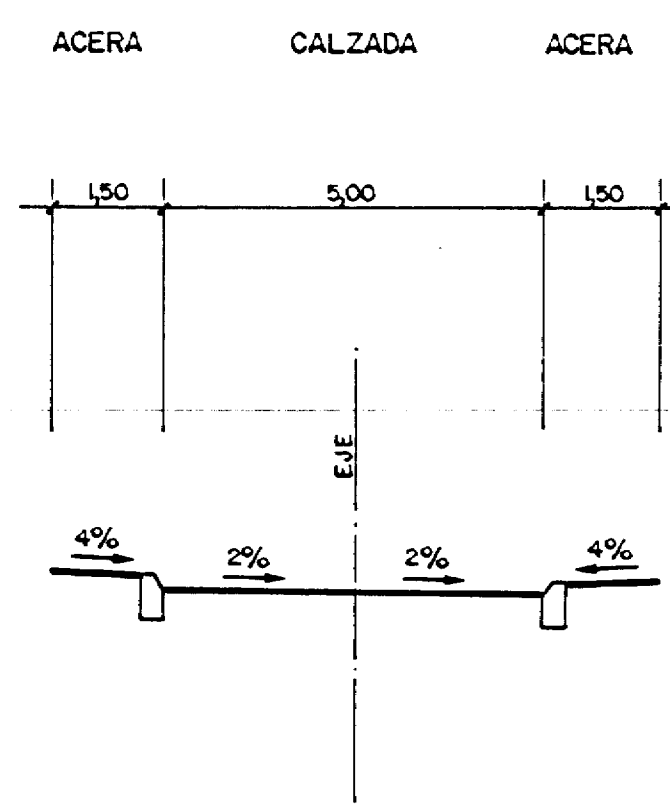


SECCION TIPO D

(EJES B, C, F, G)

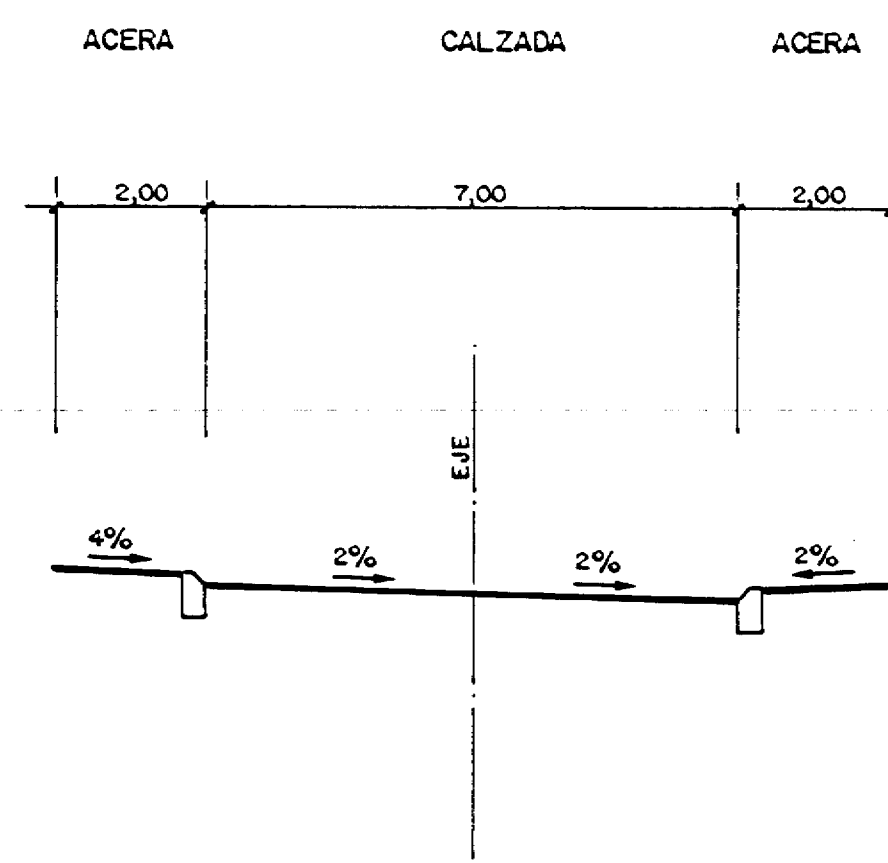


SECCION TIPO G

(EJE A)

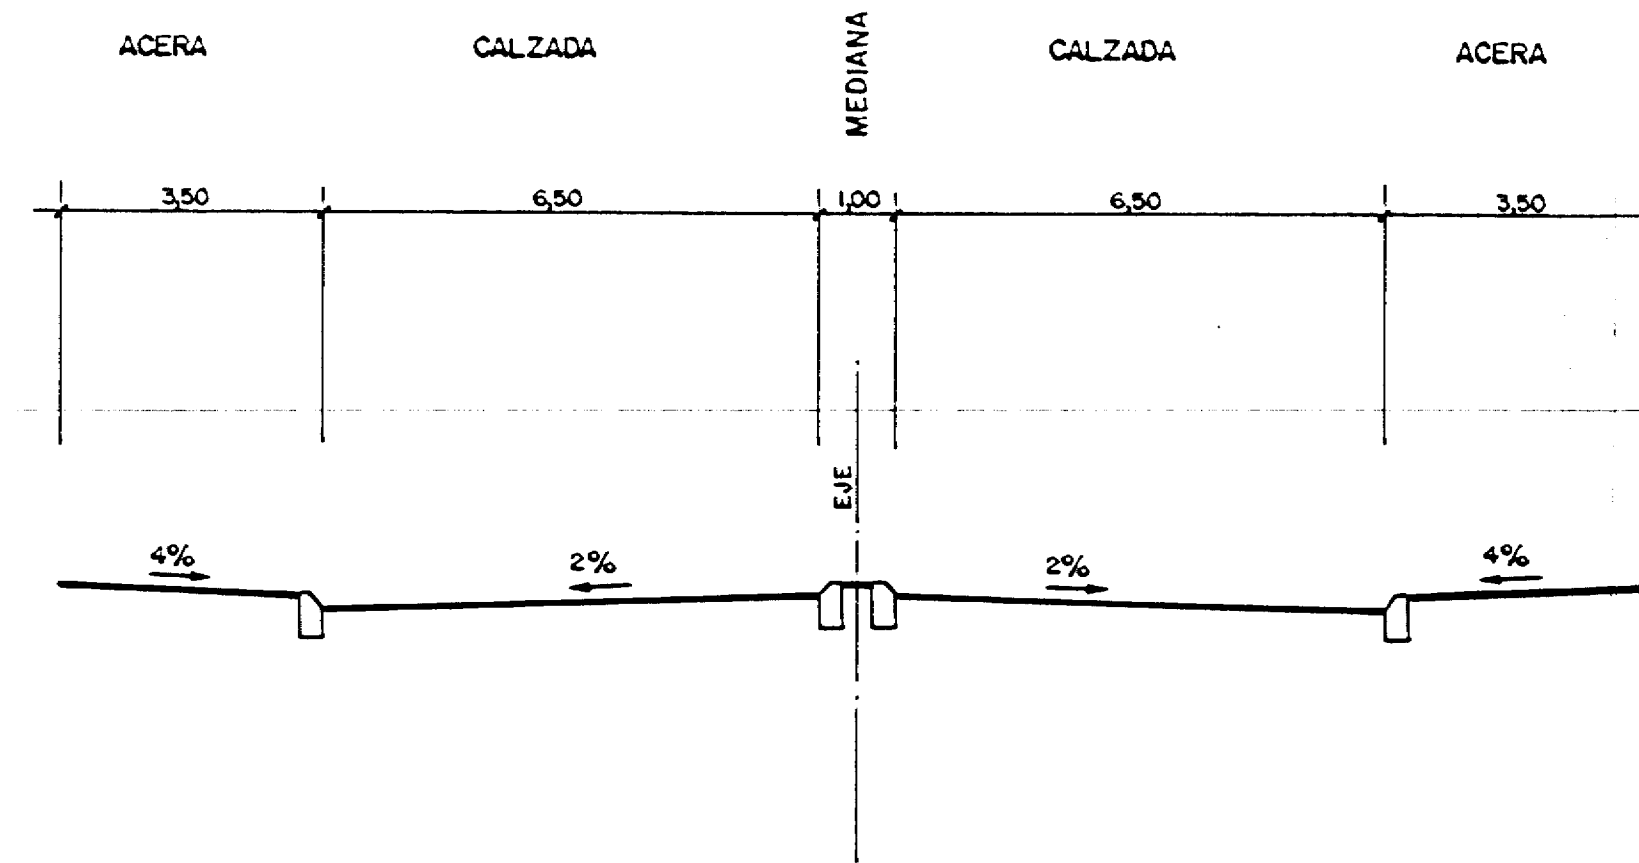

SECCION TIPO B


(EJES A-1, A-2, D-1, E)

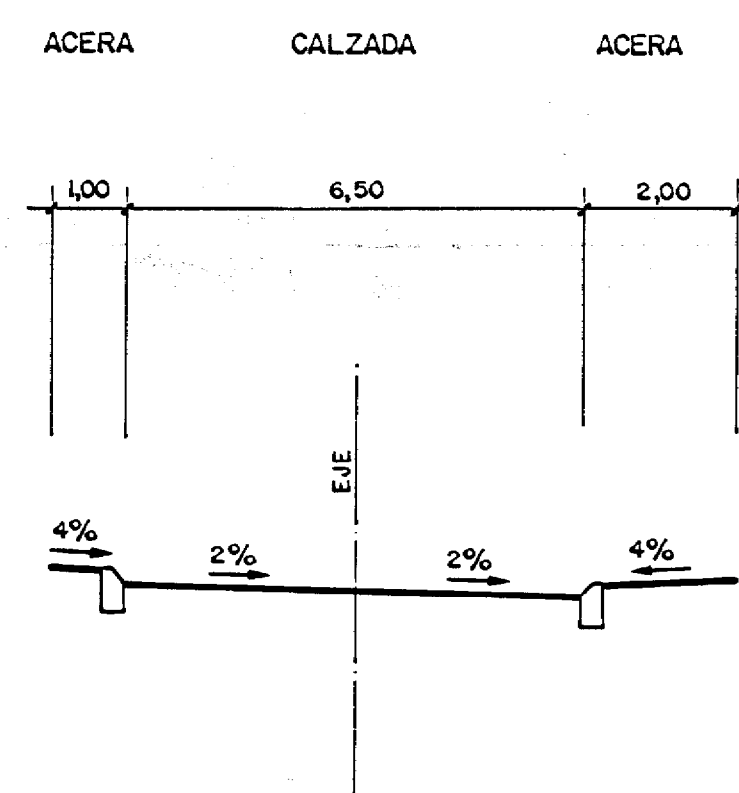

NOTA.- EJE E (ENTRE D y H), APARCAMIENTO EN BATERIA FRENTE ZONA DEPORTIVA Y JUEGO DE NIÑOS. EJE D-1, ACERA DE 2,00 m. EN AMBOS LADOS.

SECCION TIPO E


(EJES B, C, F, H)

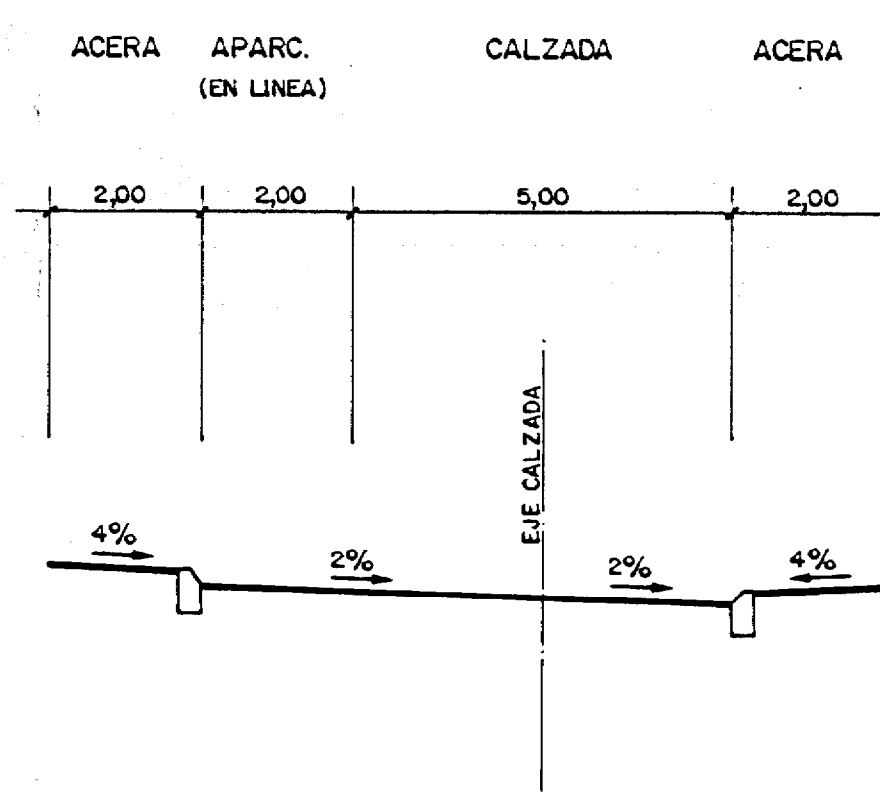

NOTA.- EJE H, APARCAMIENTO EN LINEA JUNTO LIMITE SECTOR, ZONA ESTE.


SECCION TIPO H

(EJE A)

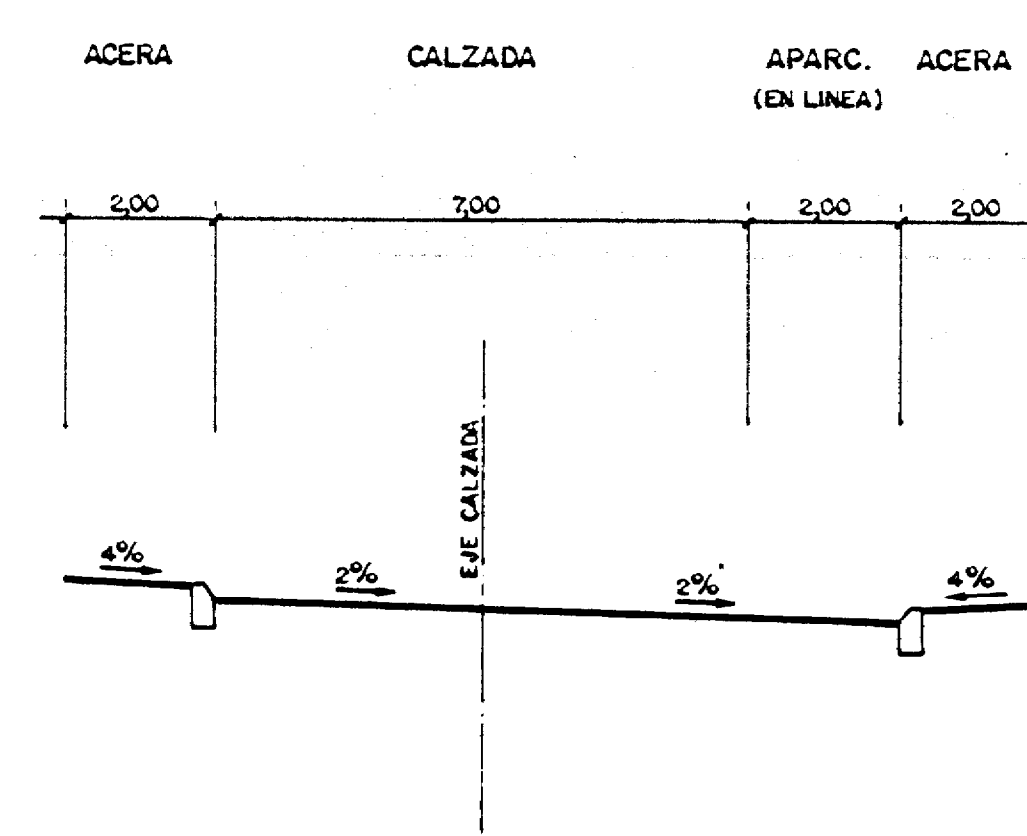


SECCION TIPO C

(EJES B-1, B-4, B-5, C-1, C-4, C-5, D-4, D-7, F-2, F-4, G-2, G-6)

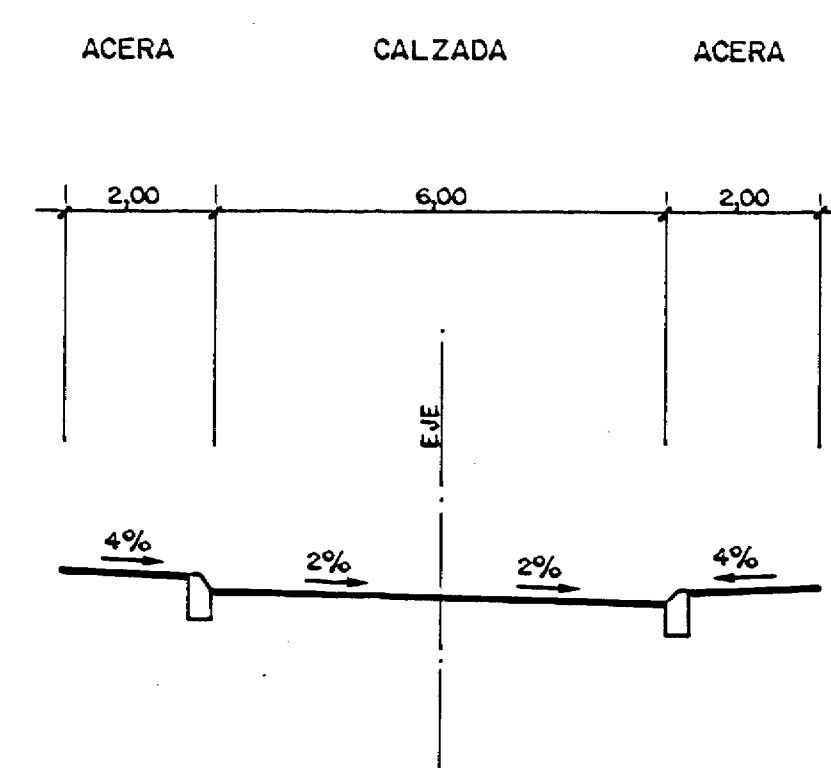


SECCION TIPO F

(EJE D)

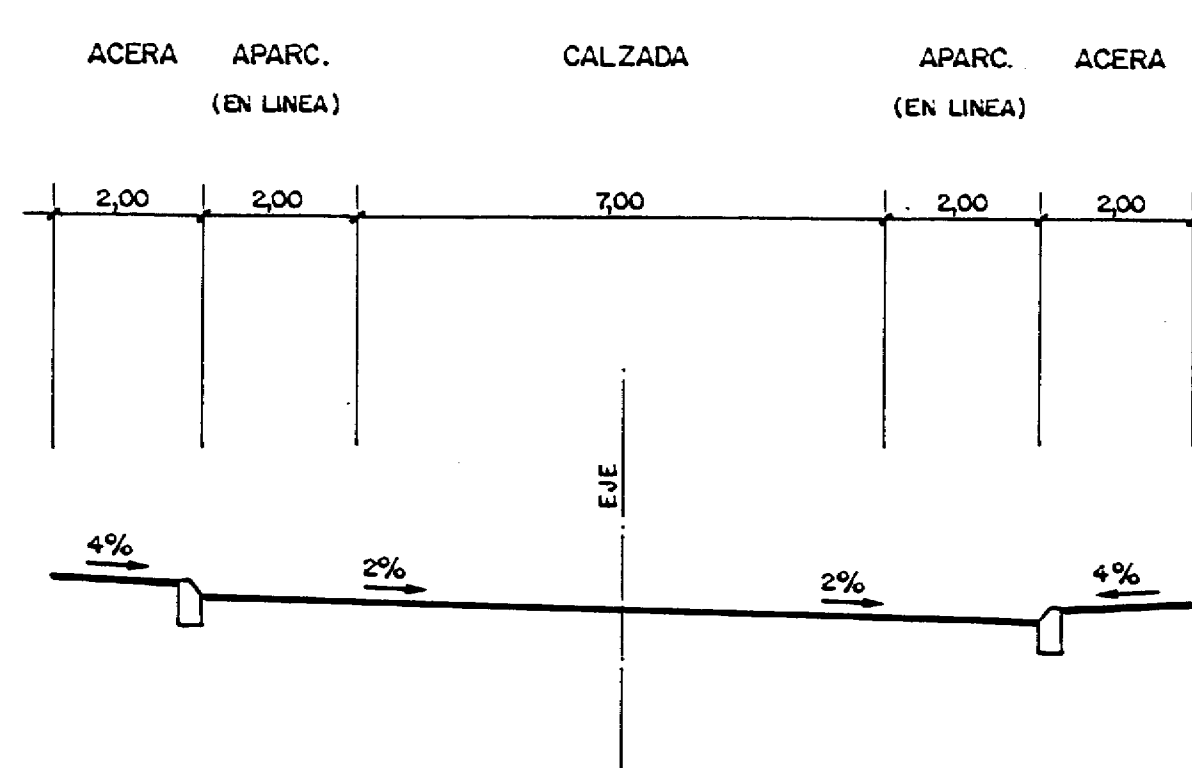

SECCION TIPO I

(EJES B-2, C-2, F-1, F-3, F-5)

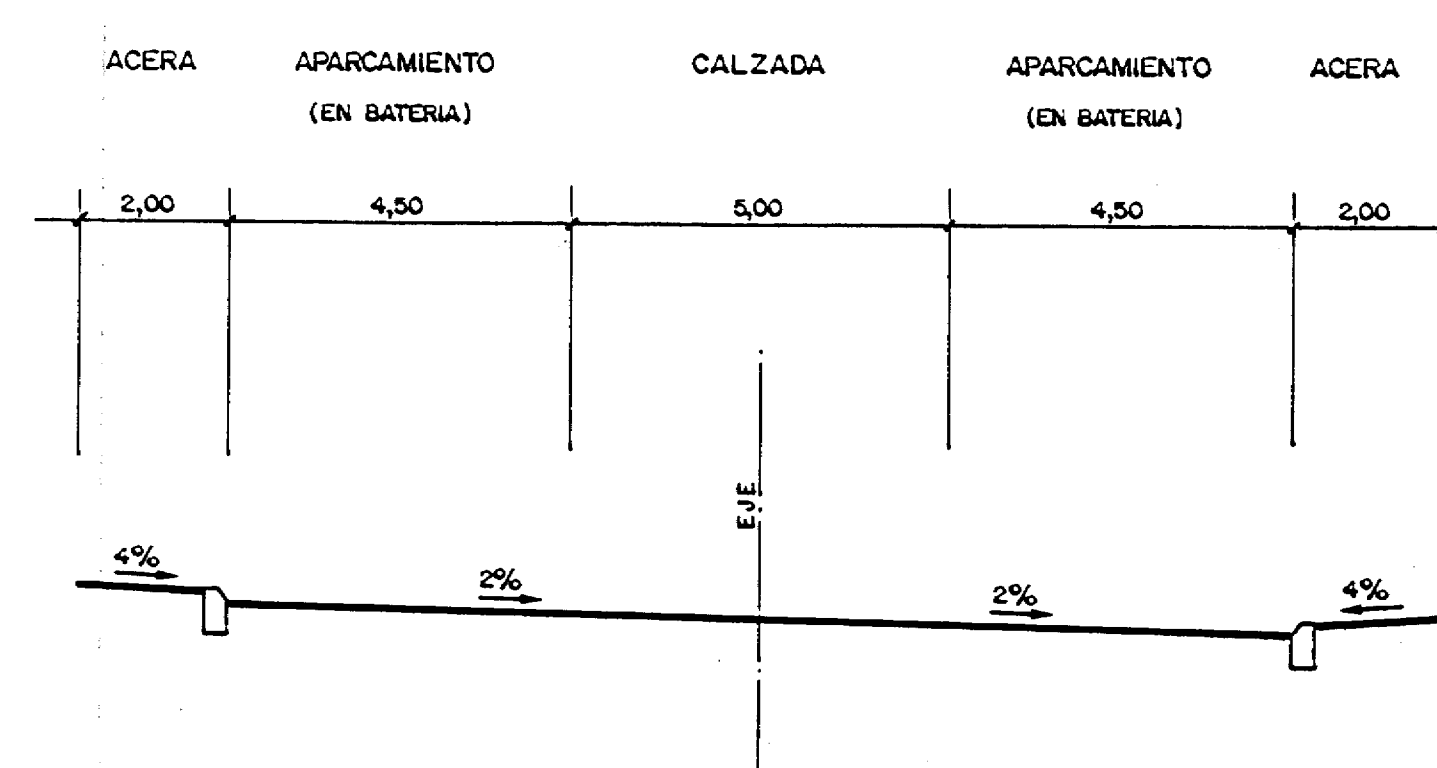


ILMO. AYUNTAMIENTO DE LEGANES
PLAN PARCIAL
SECTOR 3

VALDEPELAYO

ESCALA
1:100

FECHA
NOVIEMBRE 1996

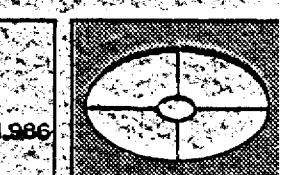

Fdo: ARQUITECTO MUNICIPAL

SECCIONES TIPO

16

ARMANDO DE LA CRUZ SERNA