




SECCION TIPO A
(EJE A)

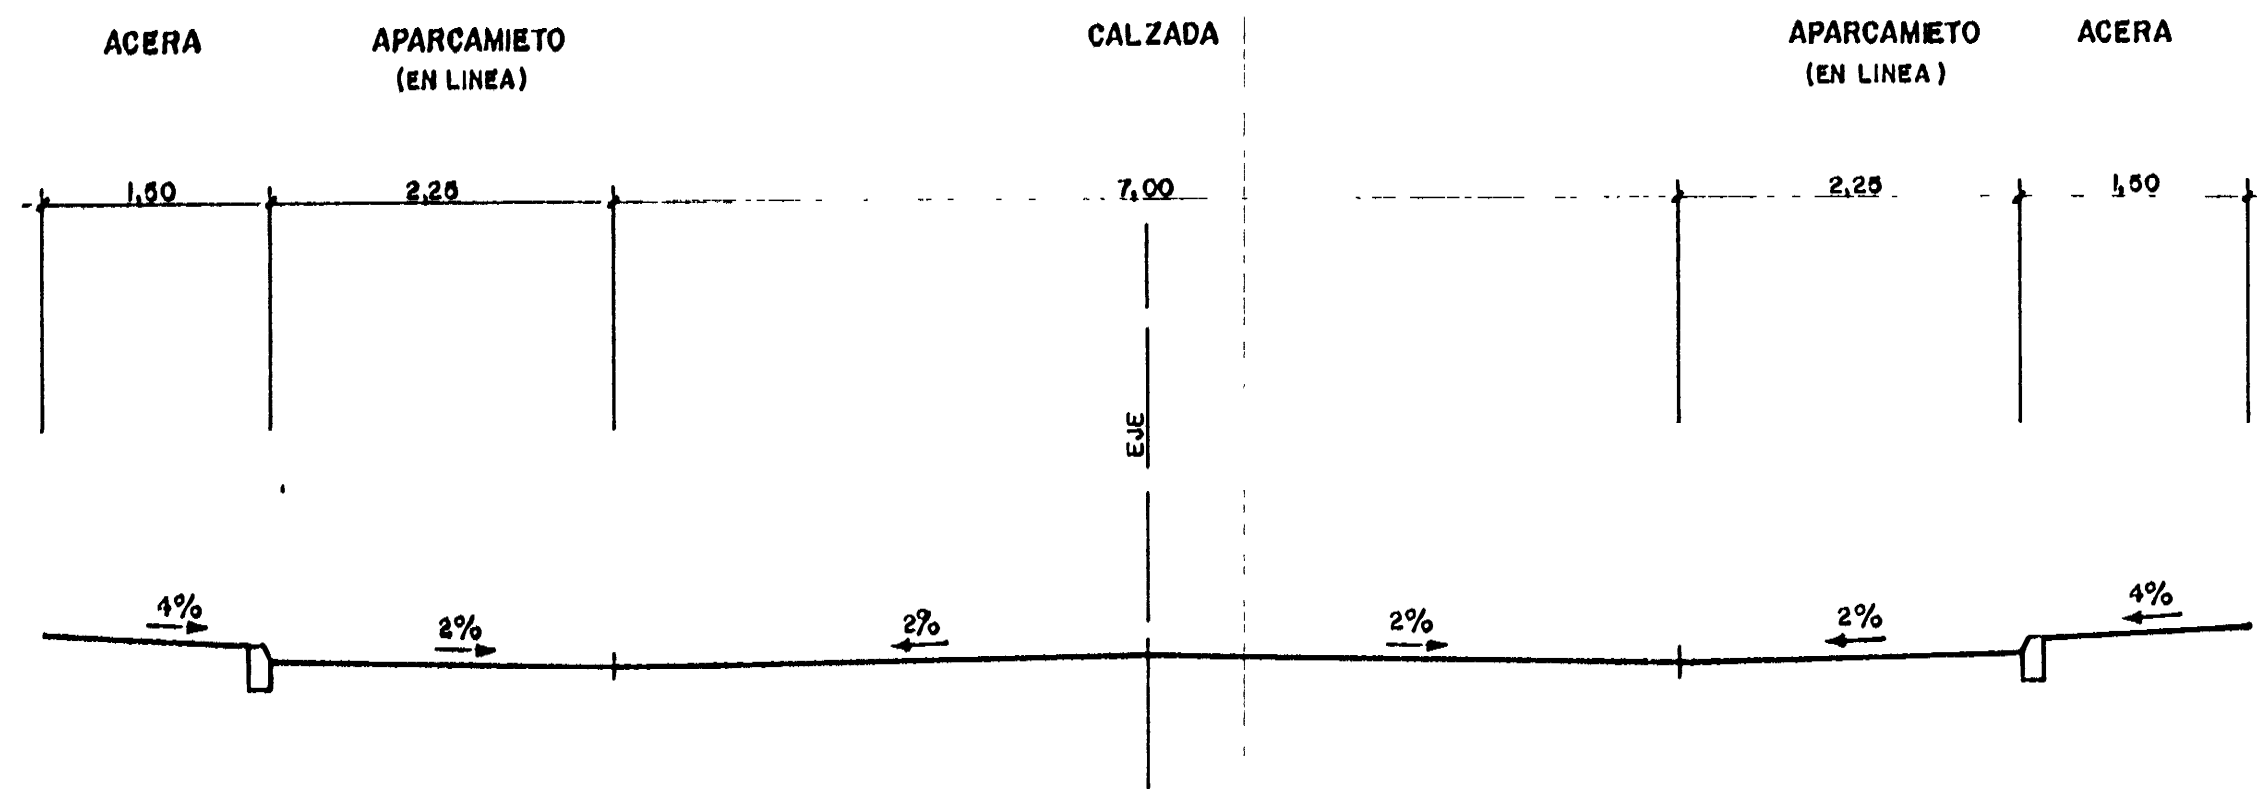


SECCION TIPO B
(EJE B)

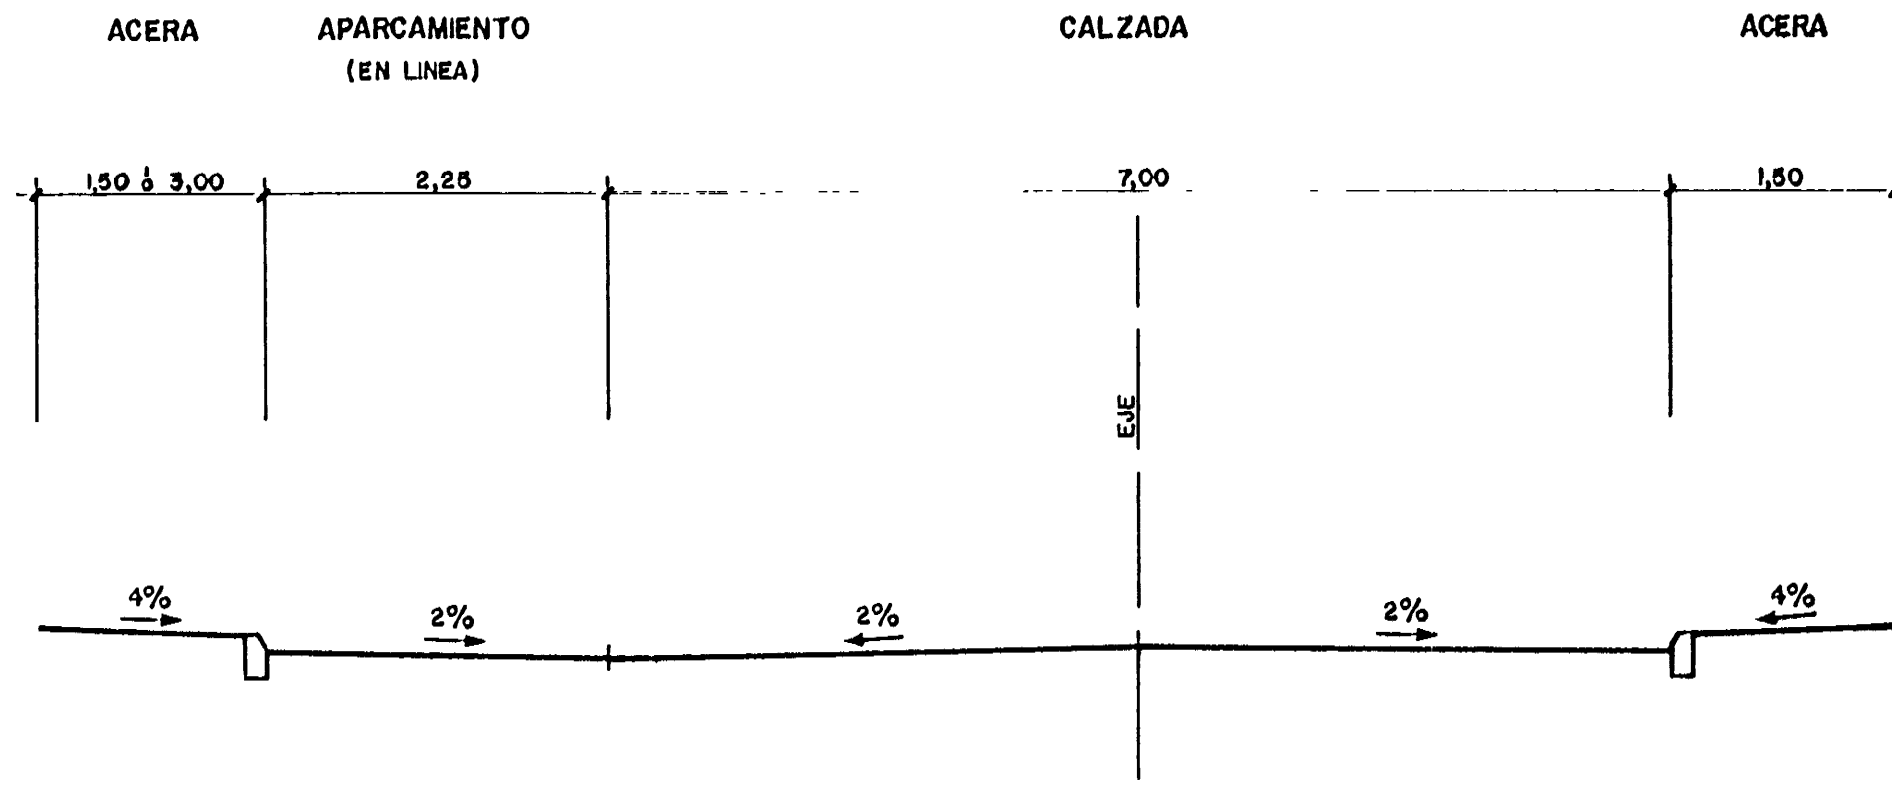


SECCION TIPO C
(EJE C)

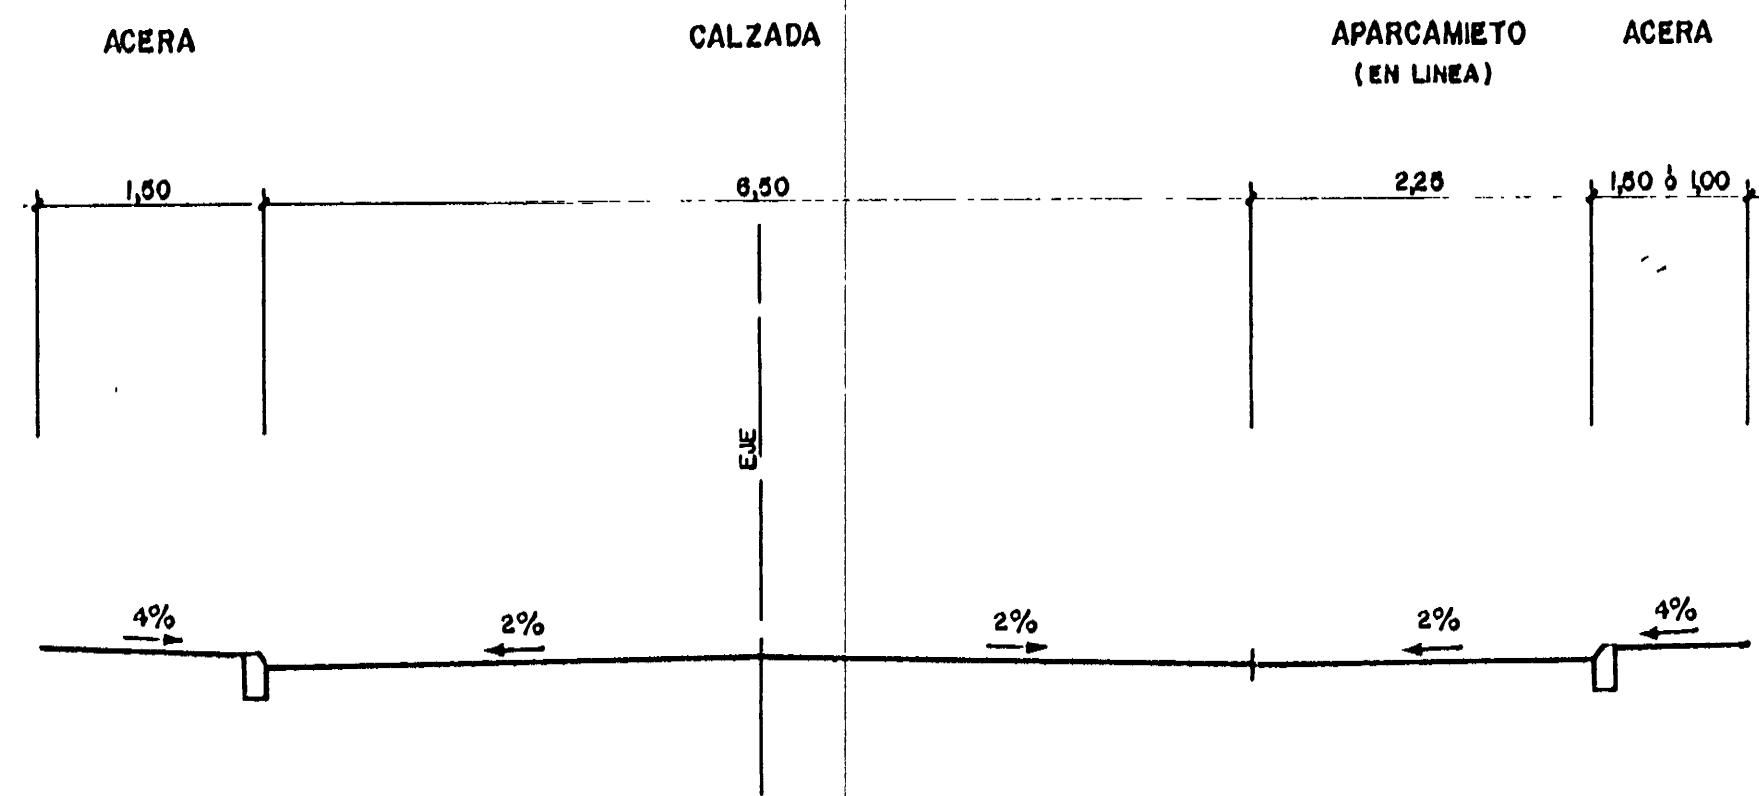

SECCION TIPO D
(EJE C)

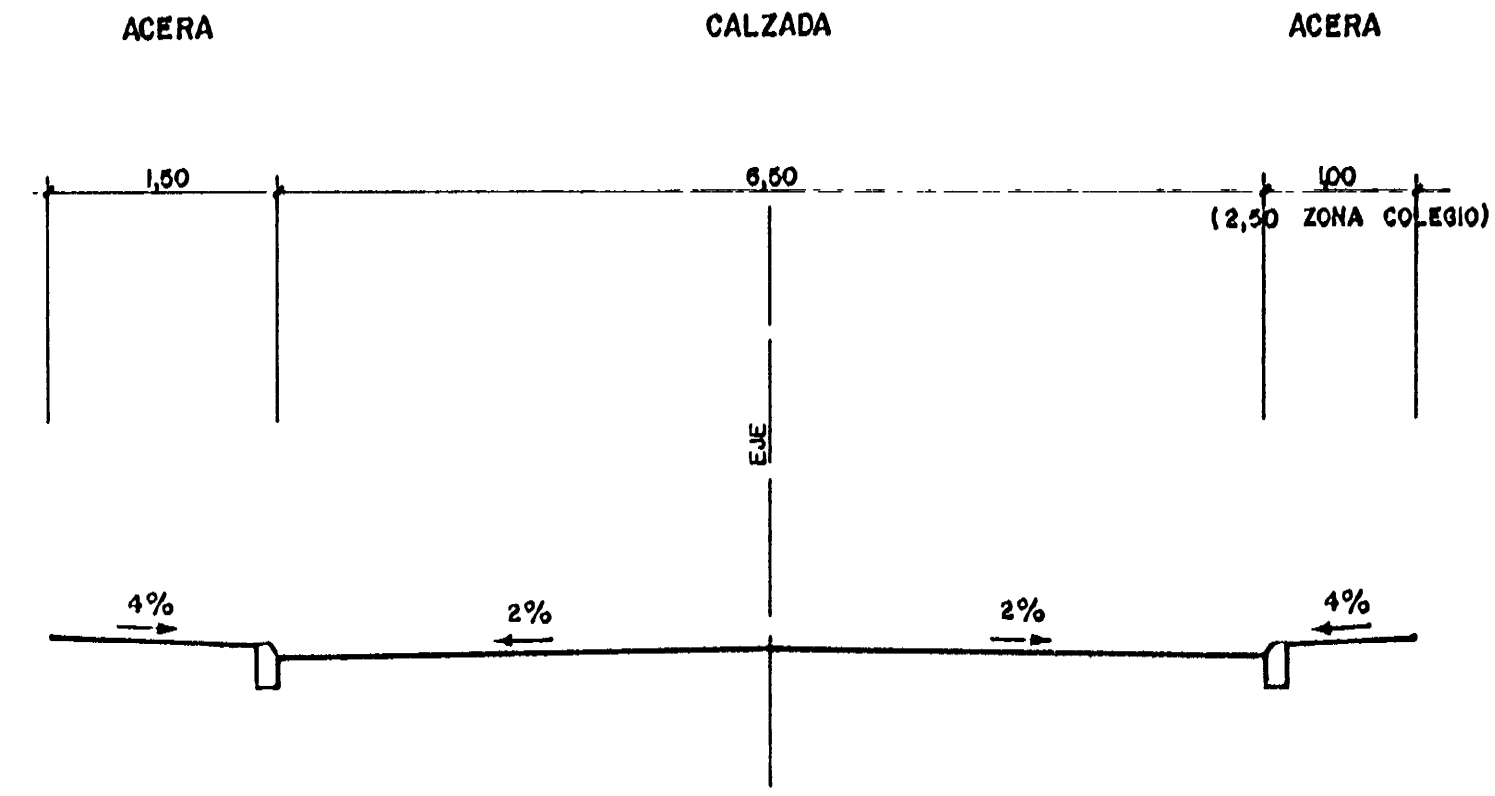

SECCION TIPO E
(EJE C RH-I Y EJE A RH I)

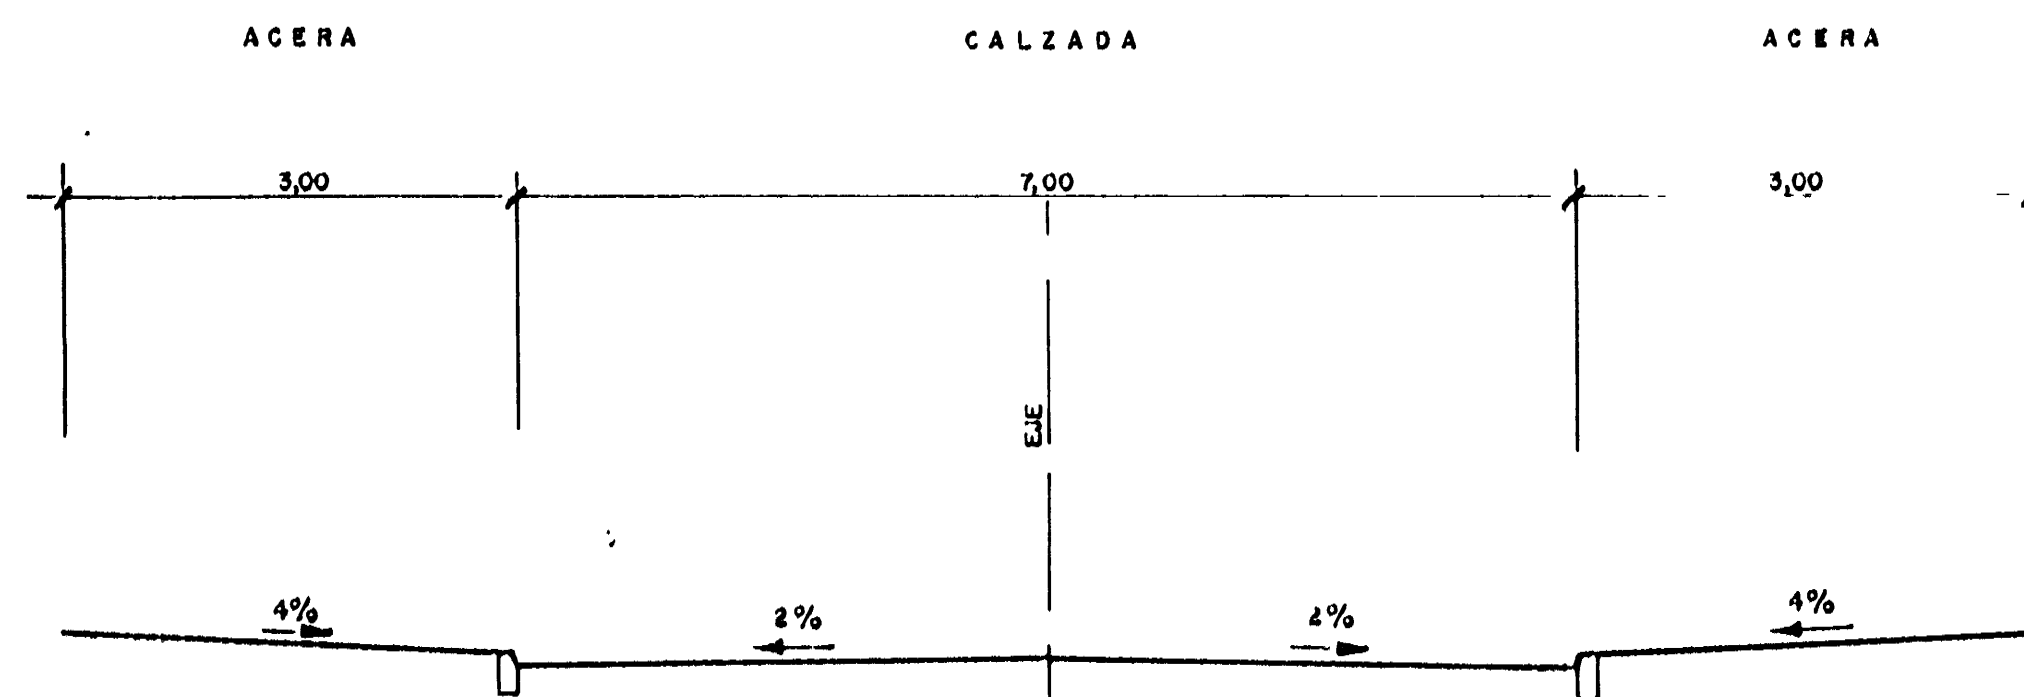


ILMO. AYUNTAMIENTO DE LEGANES
PLAN PARCIAL
SECTOR 4

DEHESILLAS

ESCALA
1:50

FECHA
DICIEMBRE 1990

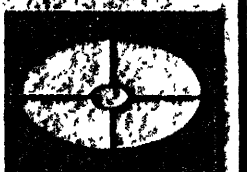

Fda. ARQUITECTO MUNICIPAL

SECCIONES TIPO EJES - A, B, C

15

ARMANDO DE LA CRUZ SERRA