



PERFIL	
ORDENADAS	terreno rasante
COTAS ROJAS	desmante terraplen
DISTANCIAS	parciales origen
ALINEACIONES	alzado planta

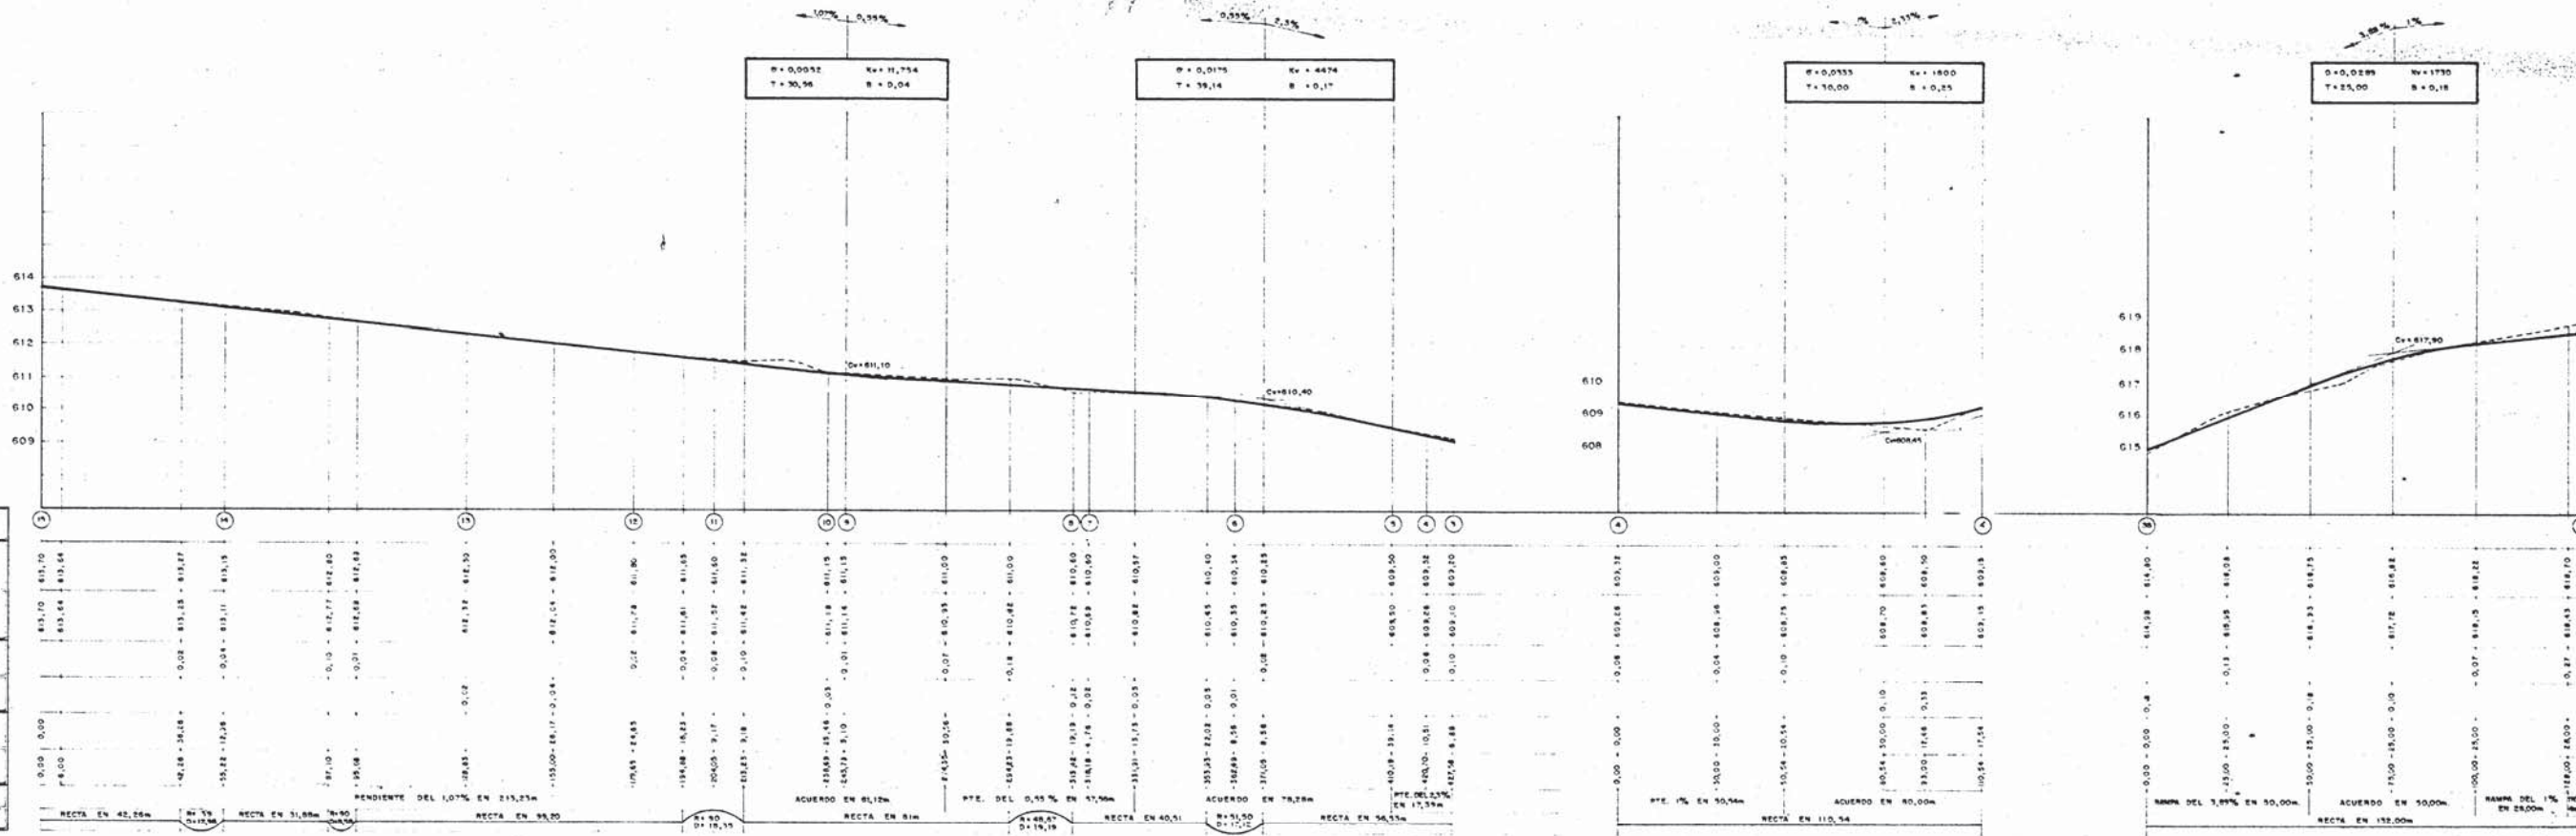

PERFIL	
ORDENADAS	terreno rasante
COTAS ROJAS	desmante terraplen
DISTANCIAS	parciales origen
ALINEACIONES	alzado planta

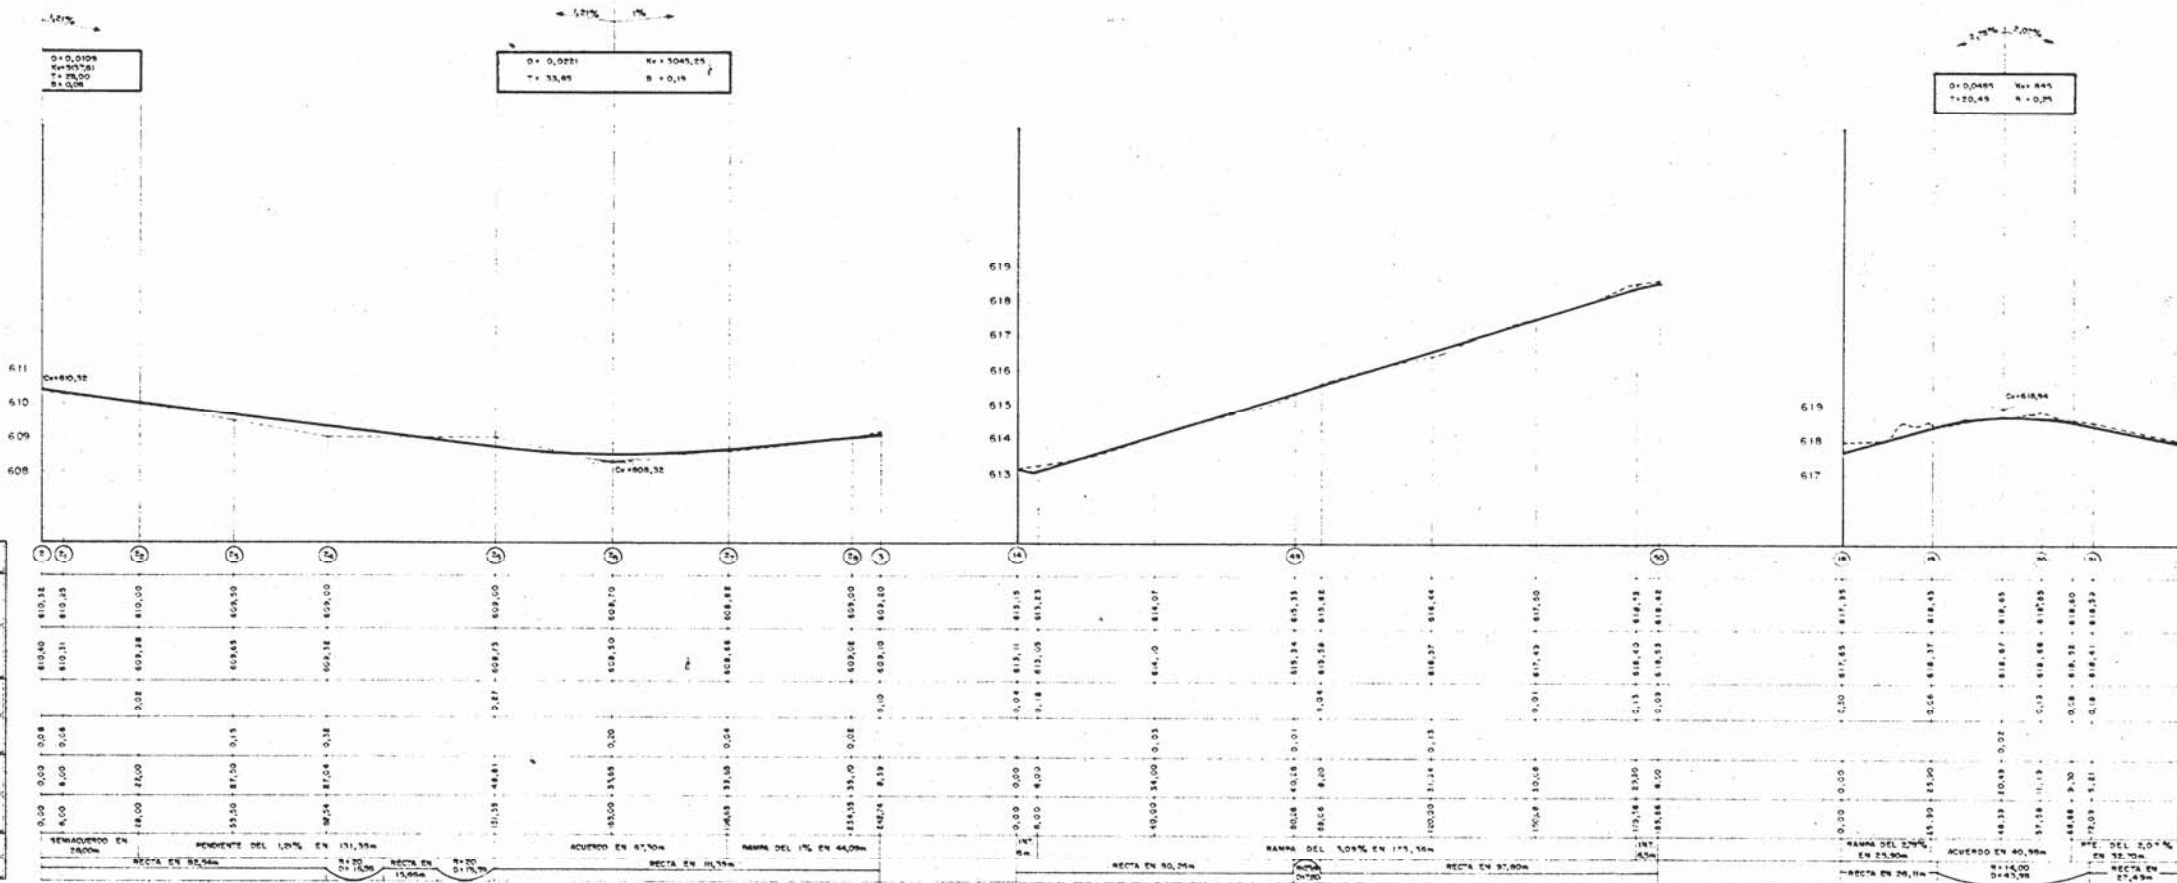


 Colección de Arquitectos de España
 15 JUN 1989
VISADO
 en los efectos correspondientes

Aprobado por el Ayuntamiento Pleno
 la C. M.
 de fecha 11 ABR. 1989
 EL SECRETARIO



Aprobado por el Ayuntamiento Pleno
 la C. M.
 de fecha 19 JUL. 1989
 EL SECRETARIO



plan parcial
POL INDUSTRIAL prado overa
 SECTOR - IA.5 LEGANÉS

andrés perez-sierra rdgz. arquitecto
 alfonso arenas garcia i. de caminos