



PERFIL	
ORDENADAS	terreno rasante
COTAS ROJAS	desmorte terraplen
DISTANCIAS	parciales origen
ALINEACIONES	alzado planta

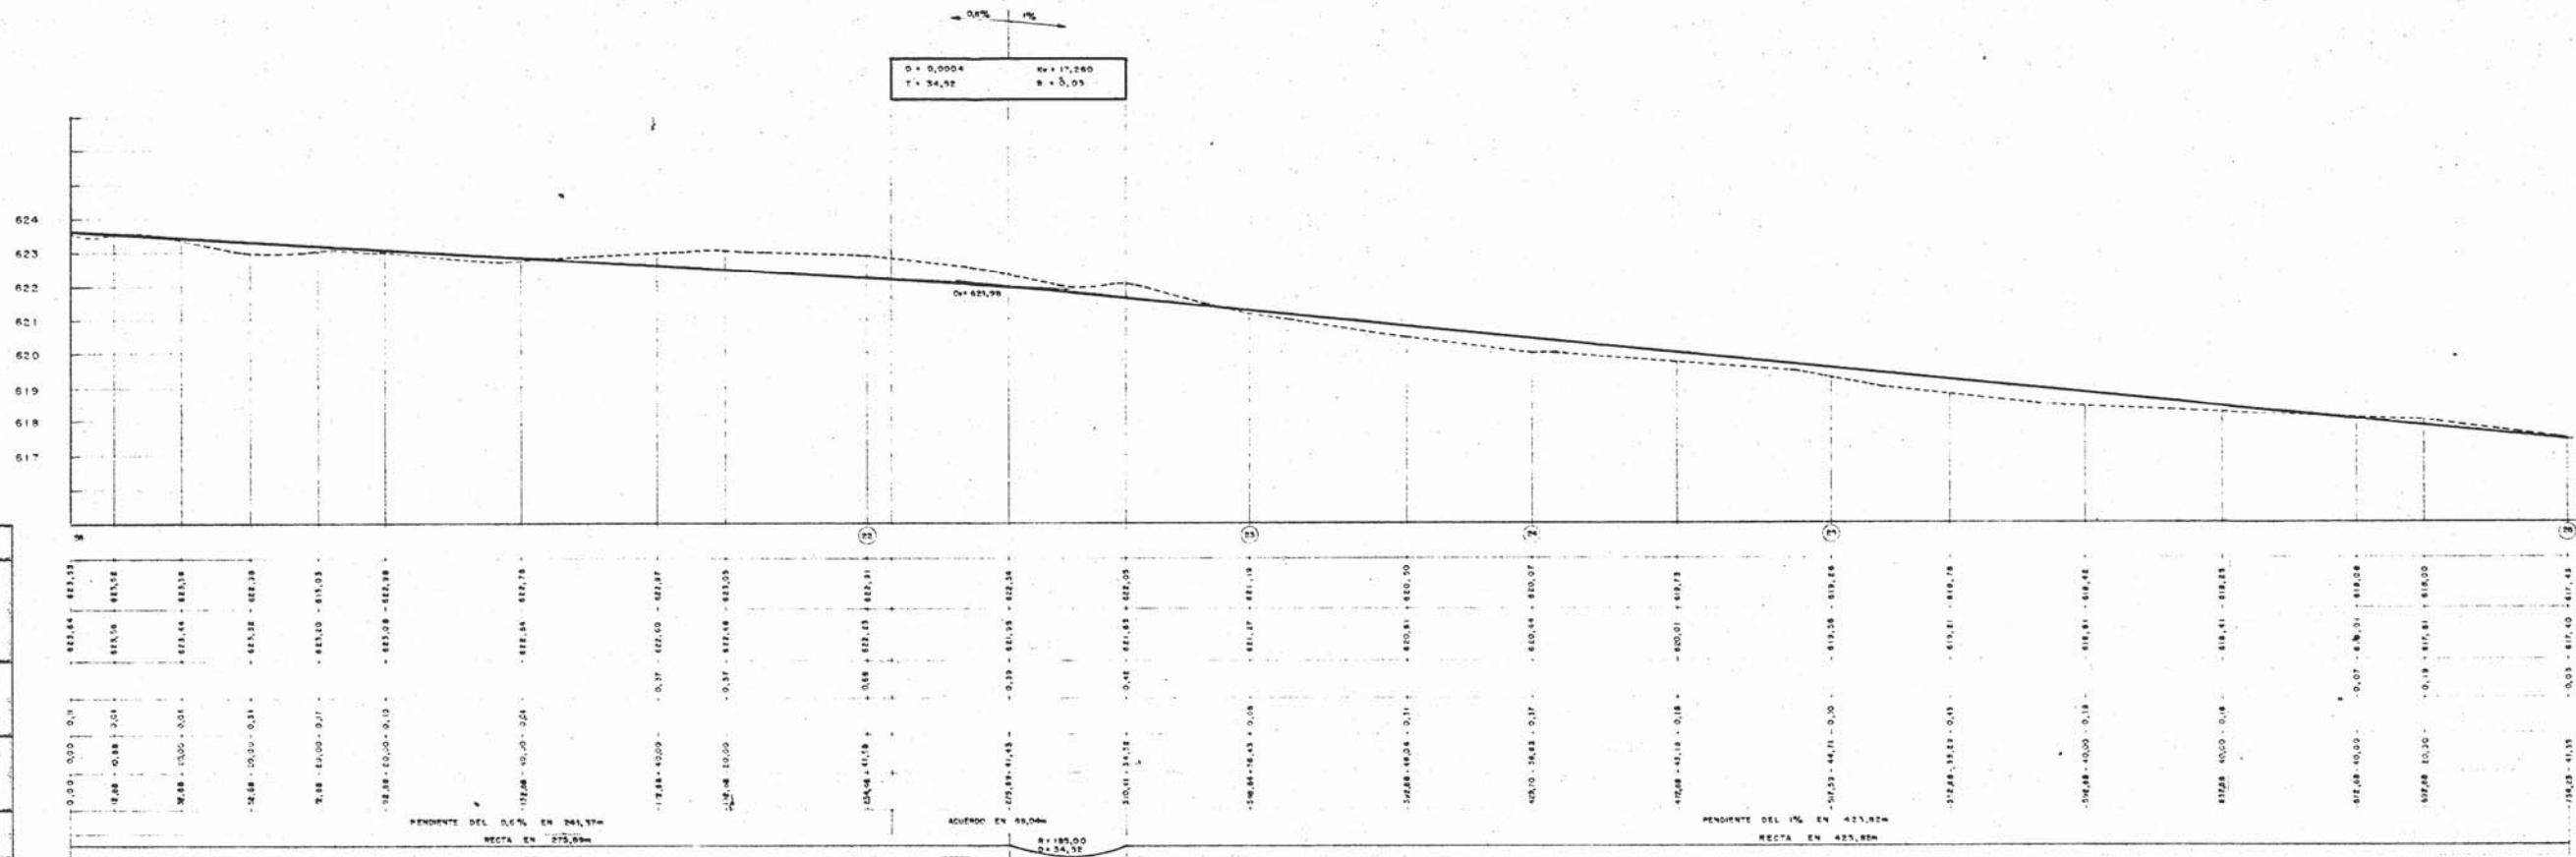

PERFIL	
ORDENADAS	terreno rasante
COTAS ROJAS	desmorte terraplen
DISTANCIAS	parciales origen
ALINEACIONES	alzado planta

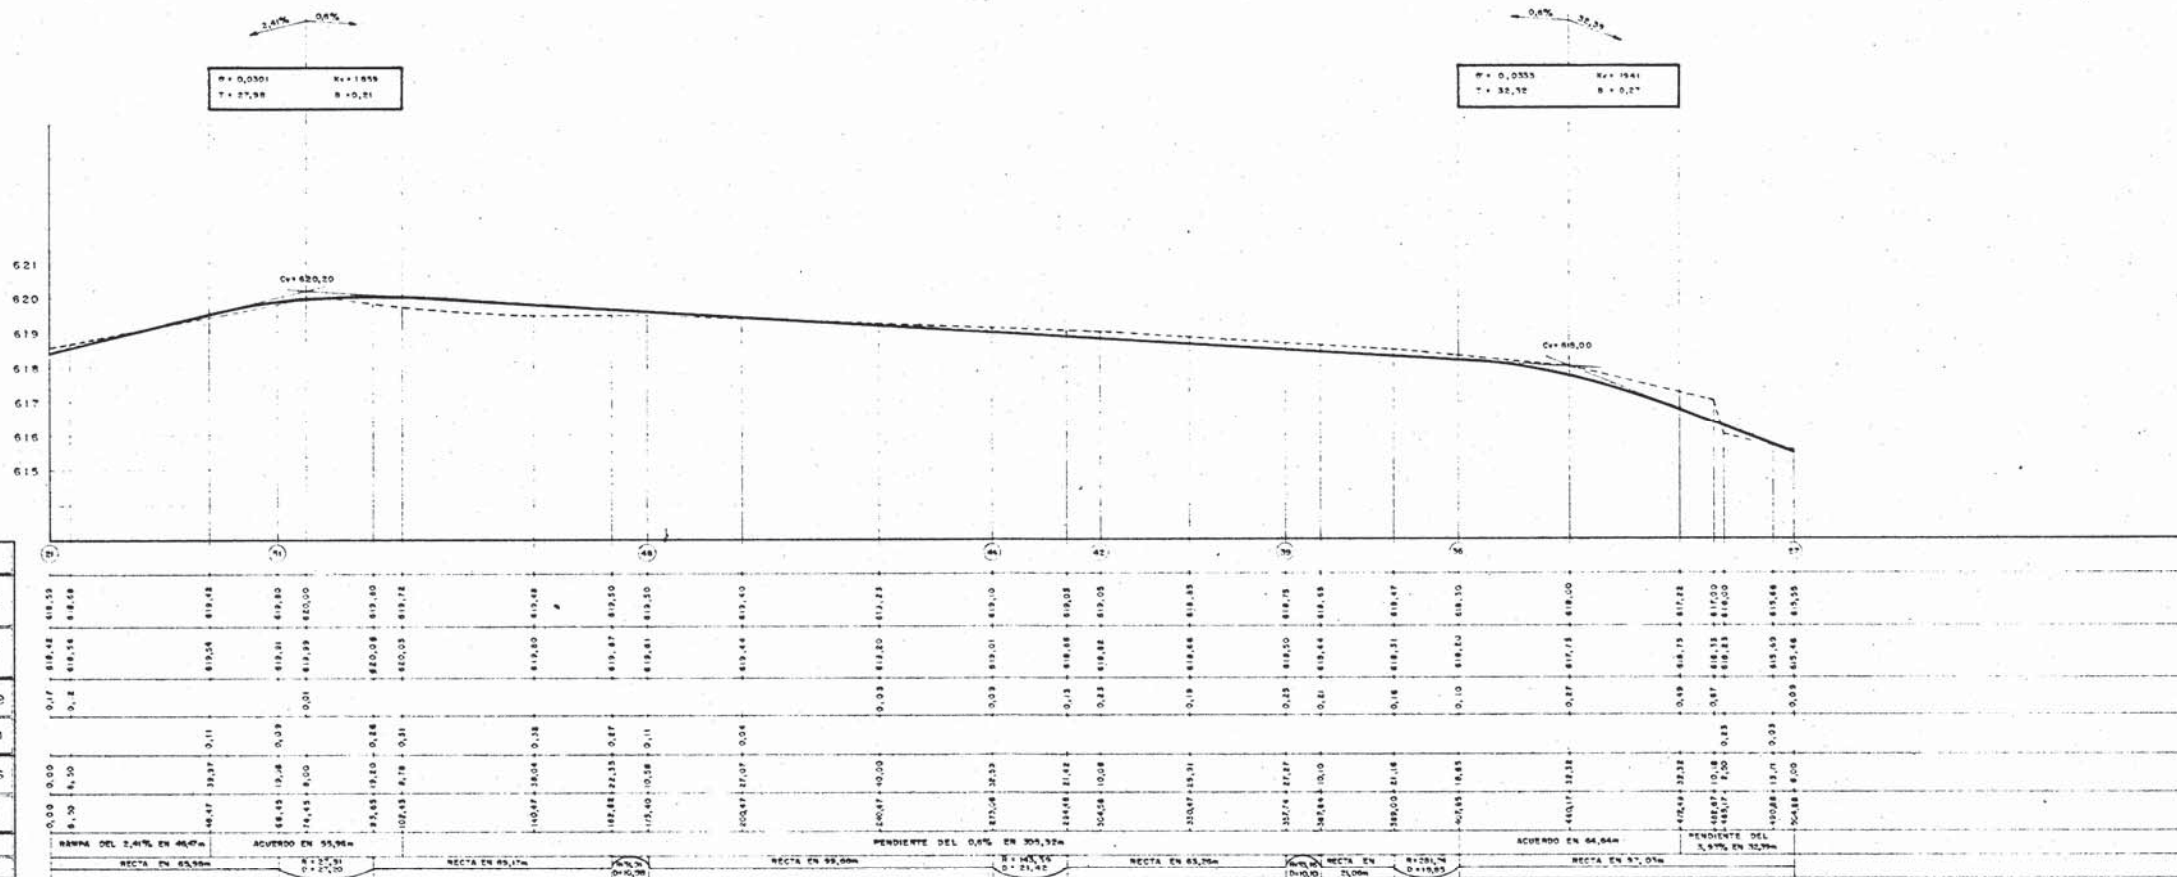

Aprobado por el Ayuntamiento Pleno
de fecha 11 ABR. 1989
la C. M.
EL SECRETARIO.



Aprobado por el Ayuntamiento Pleno
de fecha 19 JUL. 1989
la C. M.
EL SECRETARIO.



plan parcial
POL. INDUSTRIAL **prado overa**
SECTOR - IA.5 LEGANÉS

andrés perez-sierra rdgz. arquitecto
alfonso arenas garcia i. de caminos

PERFILES LONGITUDINALES
JULIO 1988
H-1:1.000
V-1:100
9.5