




PERFIL	
ORDENADAS	terreno
	rasante
COTAS ROJAS	desmonte
	terraplen
DISTANCIAS	parciales
	origen
ALINEACIONES	alzado
	planta

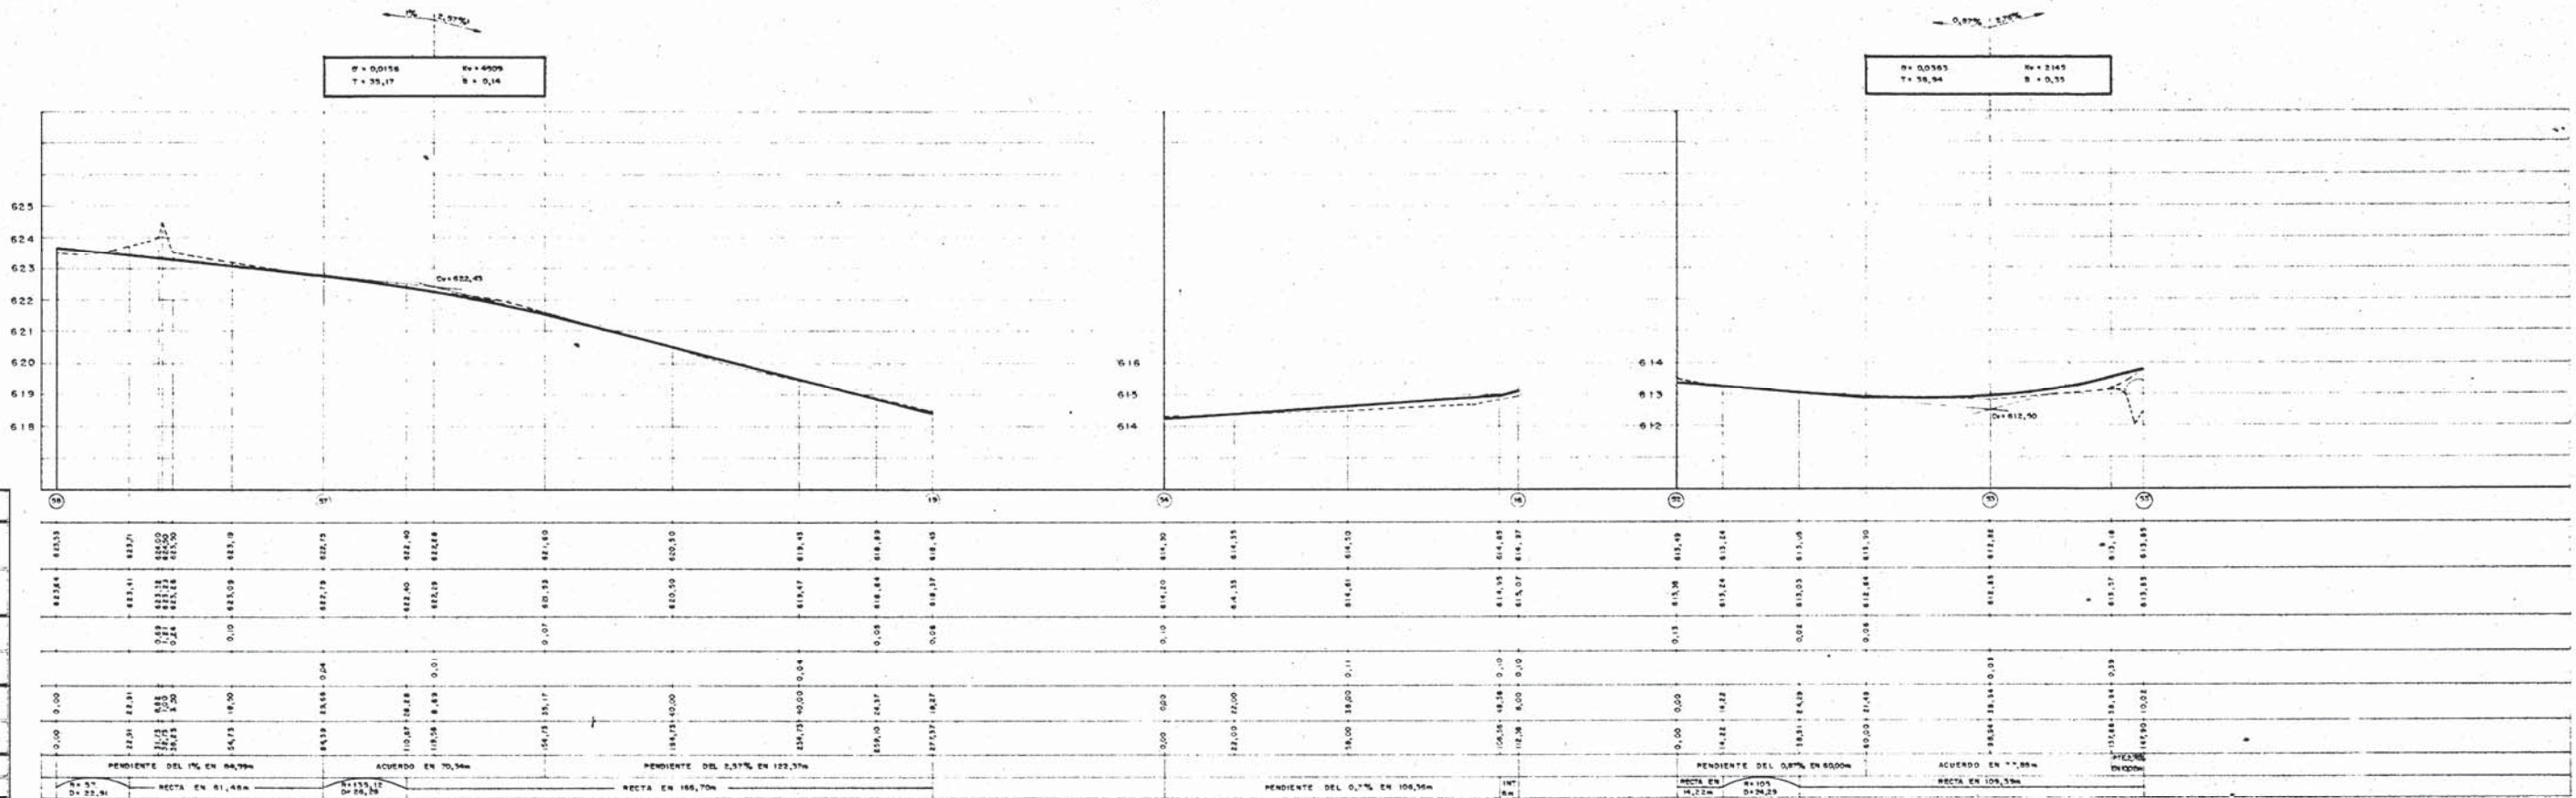

PERFIL	
ORDENADAS	terreno
	rasante
COTAS ROJAS	desmonte
	terraplen
DISTANCIAS	parciales
	origen
ALINEACIONES	alzado
	planta

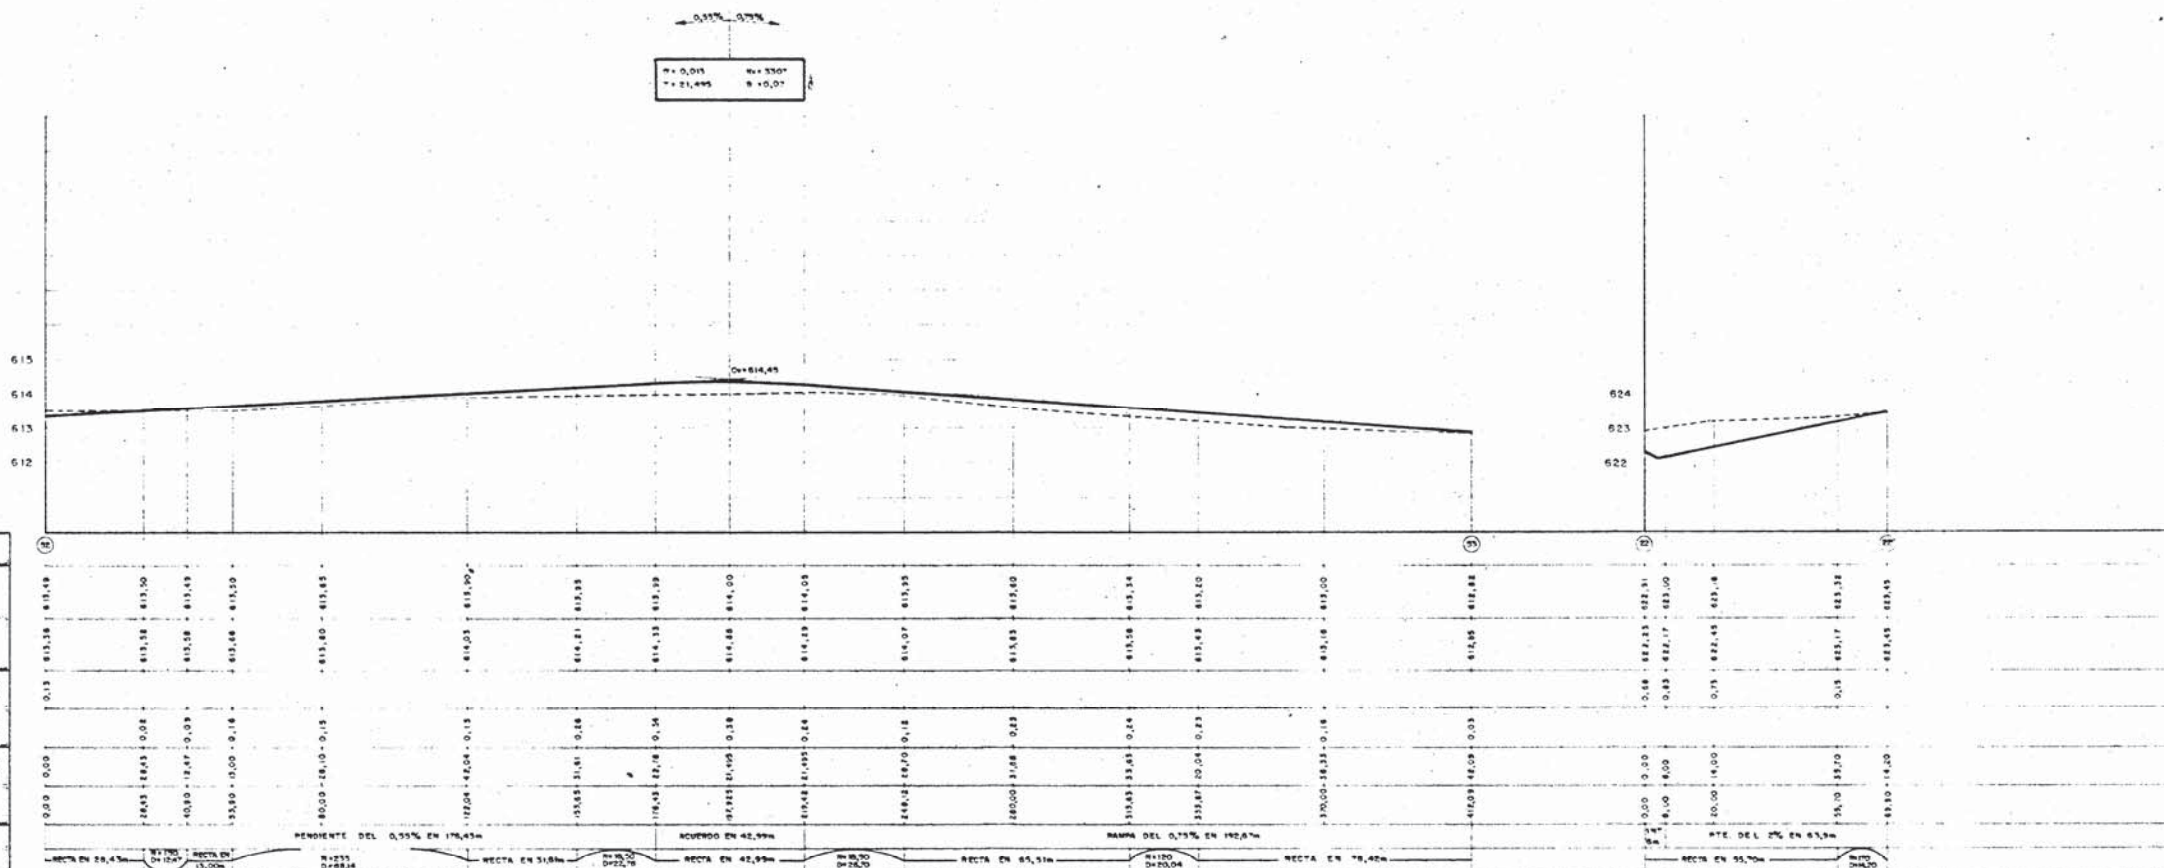

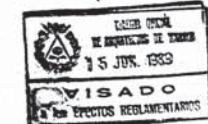

Aprobado por el Ayuntamiento de Leganes  
de fecha 11 ABR. 1989  
EL SECRETARIO

Aprobado por el Ayuntamiento de Prado Overa  
de fecha 19 JUL. 1989  
EL SECRETARIO

## plan parcial

# POL. INDUSTRIAL prado overa

### SECTOR - IA.5

## LEGANES

andrés perez-sierra rdgz. arquitecto

alfonso arenas garcia i. de caminos

PERFILES LONGITUDINALES

JULIO 1988

H=1:1000

V=1:100

# 9.7