



SECCION TIPO I

(EJES A y C)

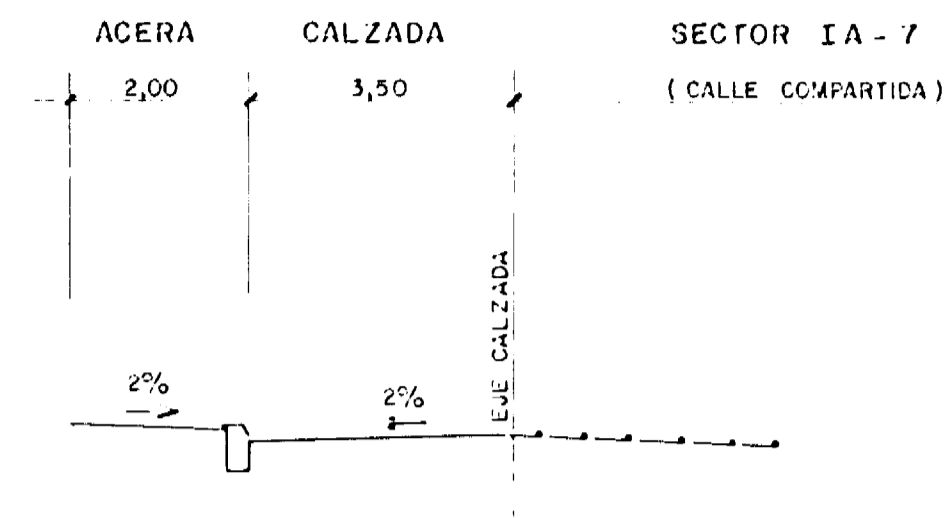


SECCION TIPO III

(EJE D)

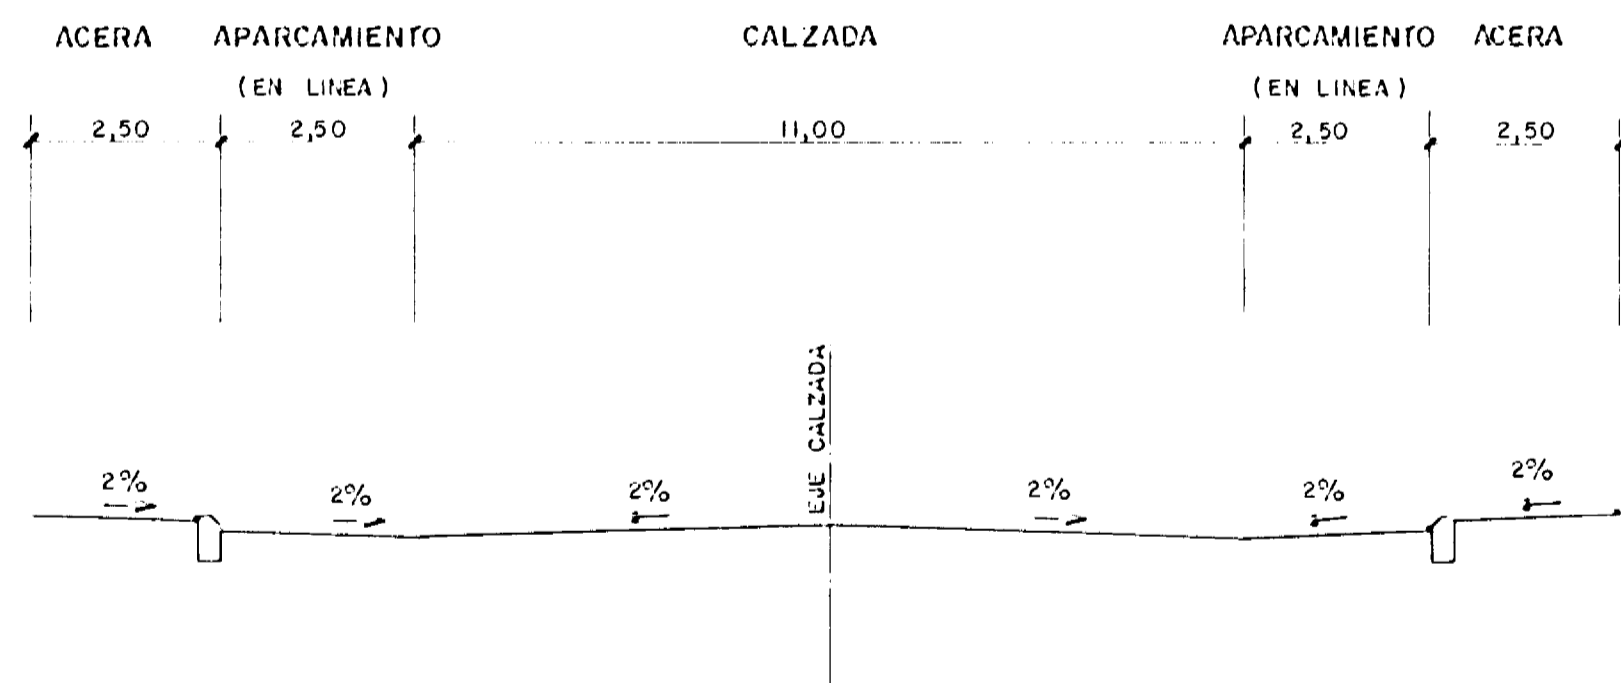

SECCION TIPO II

(EJE B)

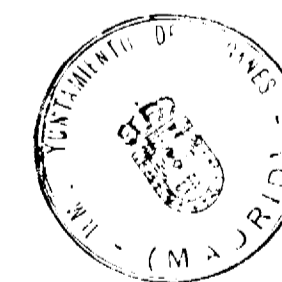

Aprobado por el Ayuntamiento Pleno  
de fecha 12 MARZO 1988  
EL SECRETARIO.

# ILMO. AYUNTAMIENTO DE LEGANES PLAN PARCIAL SECTOR 6

<b>POLVORANCA</b>	ESCALA	FECHA	
	1:100	MARZO 1988	

Fdo: ARQUITECTO MUNICIPAL

<b>SECCIONES TIPO</b>	<b>15</b>
-----------------------	-----------

ARMANDO DE LA CRUZ SERNA