


POLIGONO INDUSTRIAL
SECTOR IA-8
"SAN JOSE DE VALDERAS II"

Aprobado por el Ayuntamiento Pleno
de fecha 19 de Mayo de 1987
SECRETARIO.



05.MAR.87 095200
VISADO ESTUDIOS Y

plan parcial
SECTOR IA-8

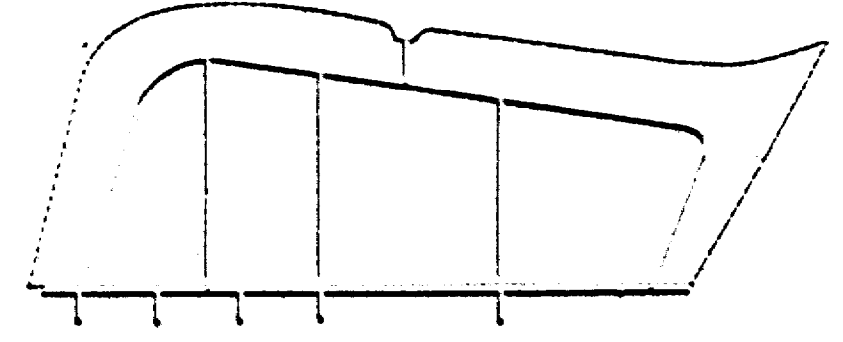

POLIGONO INDUSTRIAL "SAN JOSE DE VALDERAS II"
LEGANES (MADRID)

INFORMACION		PLANO Nº	INGENIERO AUTORA
FECHA SEPT - 86	ESCALA 1/25.000	1	<i>[Signature]</i> D. MIGUEL SILVESTRE DEL VAL - COLEG. Nº 1150
SITUACION		<i>[Signature]</i> LA PROPIEDAD	