


Polig? 1

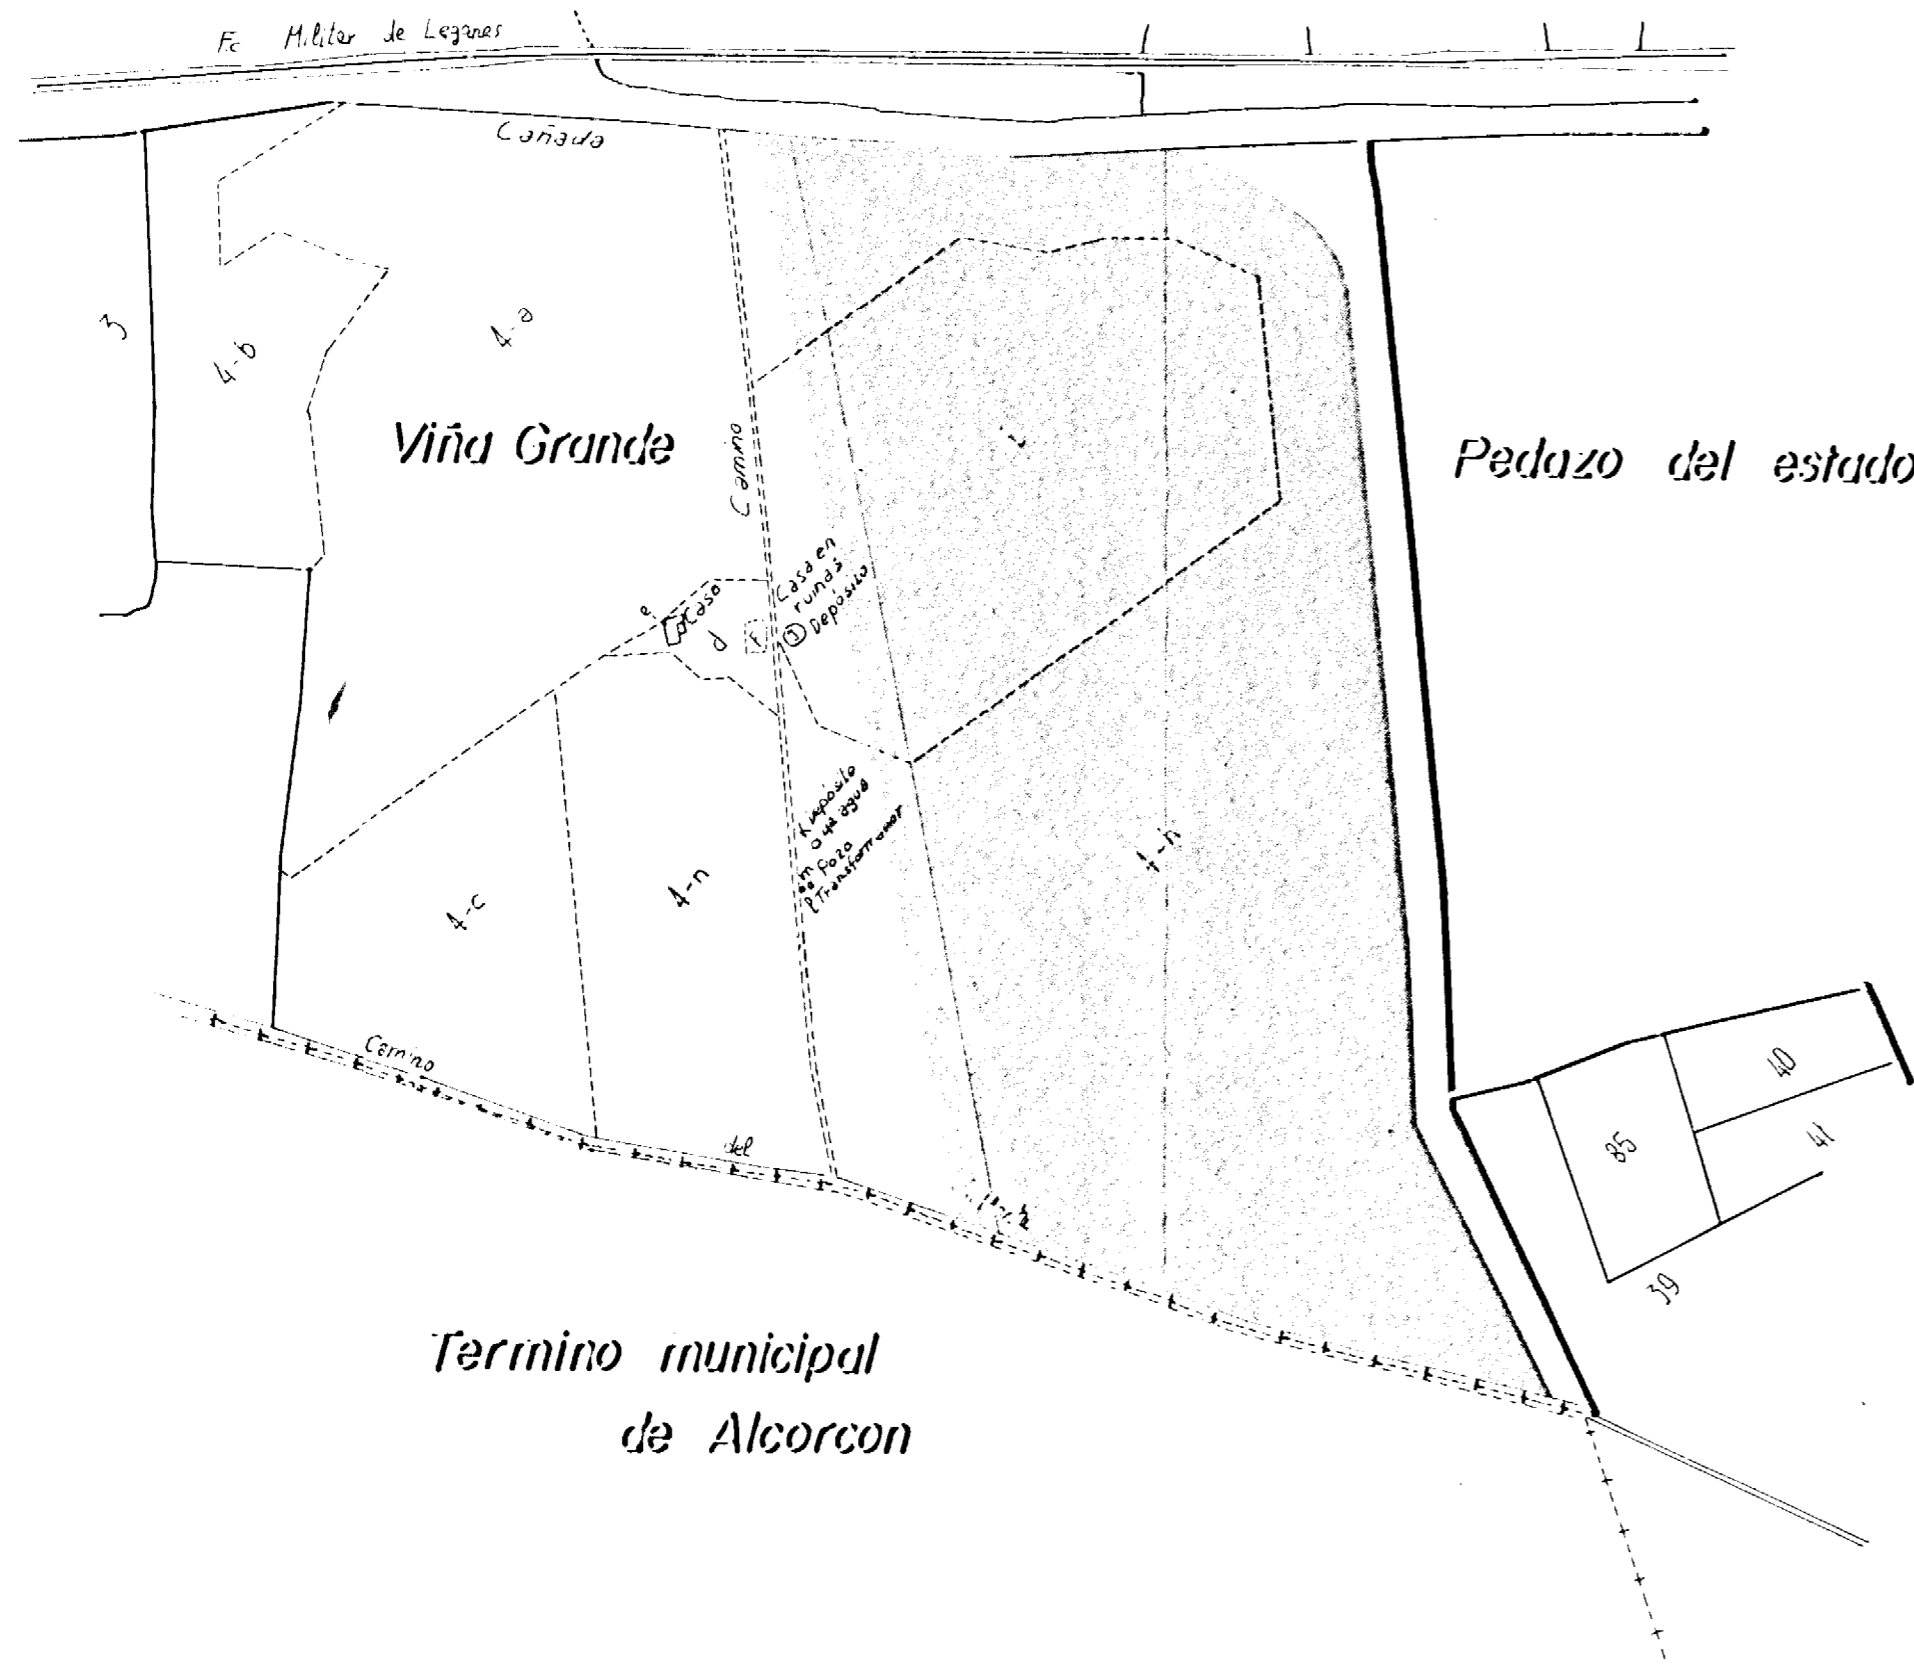


Poligono nº 22 del mapa nacional topográfico parcelario

Aprobado por el Ayuntamiento Pleno
 la C. M. de fecha 6 MAR 1937 23 DIC 1937



EL SECRETARIO.
 05.MAR.87 095200
 VISADO ESTUDIOS Y PROYECTOS

plan parcial
 SECTOR IA-8

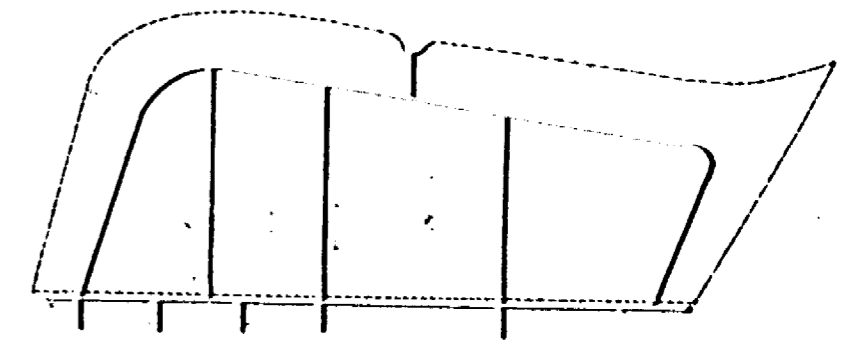

POLIGONO INDUSTRIAL "SAN JOSE DE VALDERAS II"
 LEGANES (MADRID)

INFORMACION		PLANO Nº	INGENIERO AUTOR:
FECHA	ESCALA	3	
SEPT - 86	1/5.000		
ESTRUCTURA DE LA PROPIEDAD			LA PROPIEDAD