


--- LIMITE PLAN PARCIAL  
 < 685  
 685-690  
 > 690

Aprobado por el Ayuntamiento Pleno  
 de fecha 13 MAR 1987 23 DIC 1987  
 EL SECRETARIO.



05 MAR 87 095500  
 VISADO ESTUDIOS Y PROYECTOS

plan parcial  
**SECTOR IA-8**

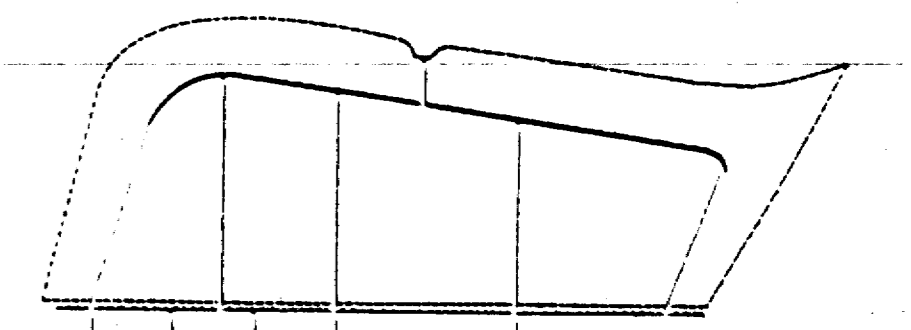

POLIGONO INDUSTRIAL "SAN JOSE DE VALDERAS II"  
 LEGANES (MADRID)

INFORMACION		PLANO Nº	Nº MUESTRO AUTOM.
FECHA SEPT - 86	ESCALA 1/1000	4	<i>[Signature]</i>

HIPOMETRICO  
*[Signature]*