


X	Y	PUNTO
432514,30	4467257,50	1
432651,00	4467062,00	2
432674,00	4467030,70	3
432675,50	4466991,30	4
432662,90	4466954,85	5
432642,60	4466903,20	6
432604,70	4466857,60	7
432557,00	4466793,70	8
432490,00	4466752,60	9
432467,00	4466754,50	10
432452,40	4466731,50	11
432451,50	4466716,00	12
432248,50	4466524,80	13
432215,10	4466486,60	14
432185,50	4466448,60	15
432173,00	4466413,20	16
432155,80	4466379,00	17
432117,80	4466455,10	18
432086,50	4466526,50	19
432047,40	4466644,70	20
432037,80	4466670,80	21

Aprobado por el Ayuntamiento Pleno  
de fecha 23 de Julio de 1967



05.MAR.67 095200  
VISADO ESTUDIOS Y PROYECTOS

plan parcial  
SECTOR IA-8

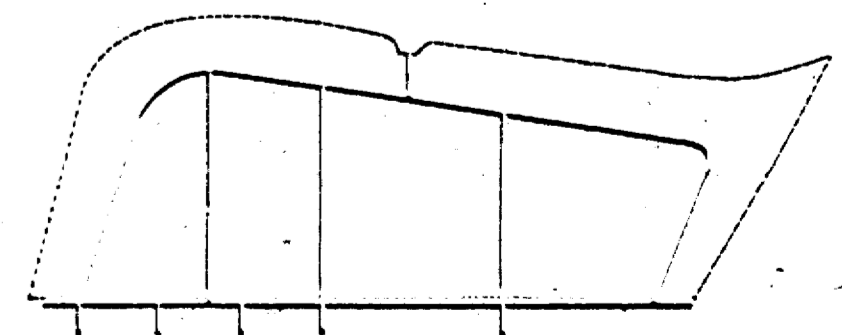

POLIGONO INDUSTRIAL "SAN JOSE DE VALDERAS II"  
LÉGANES (MADRID)

INFORMACION		PLANO N.º	INGENIERO AUT.º
FECHA SEPT - 66	ESCALA 1/1000	6	D. MICHAEL SILVESTRE DEL VAL - COLUC. N.º 12
DELIMITACION DEL POLIGONO		LA PROPIEDAD	