


- TUBERIA AGUA EXISTENTE
- VIALES PAVIMENTADOS EXISTENTES
- LINEA AEREA EXISTENTE 15.000 KV

C.T. EXISTENTE
 Aprobado por la C.M. de fecha 23 DIC. 1967.
 05 MAR 87 1965
 VISADO ESTUDIOS Y PROYECTOS

plan parcial
SECTOR IA-8

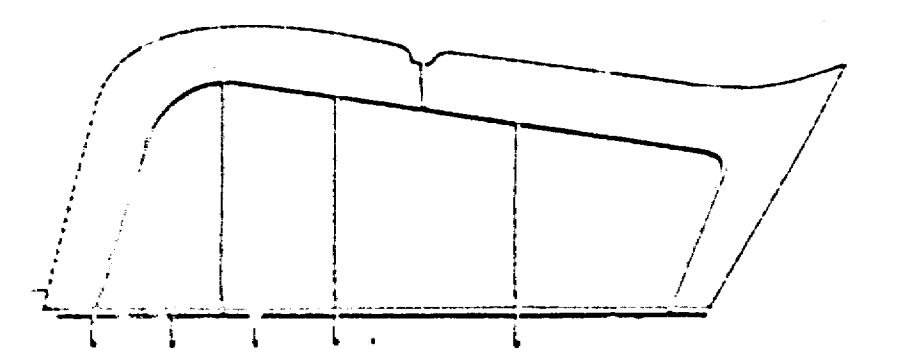

INDUSTRIAL "SAN JOSE DE VALDERAS II"		MADRID	
INFORMACION	PLANO Nº 12	INGENIERO AUTÓNOMO	
FECHA SEPT - 66	ESCALA 1/1000	D. MIGUEL SILVESTRE DEL VAL - COL. Nº 8300	
CONEXIONES CON EL EXTERIOR		L. M. M. M. M.	

EMISARIO EXISTENTE
A COLECTOR BUTARQUE

A AVENIDA DE LOS CASTILLOS