



CALLE A

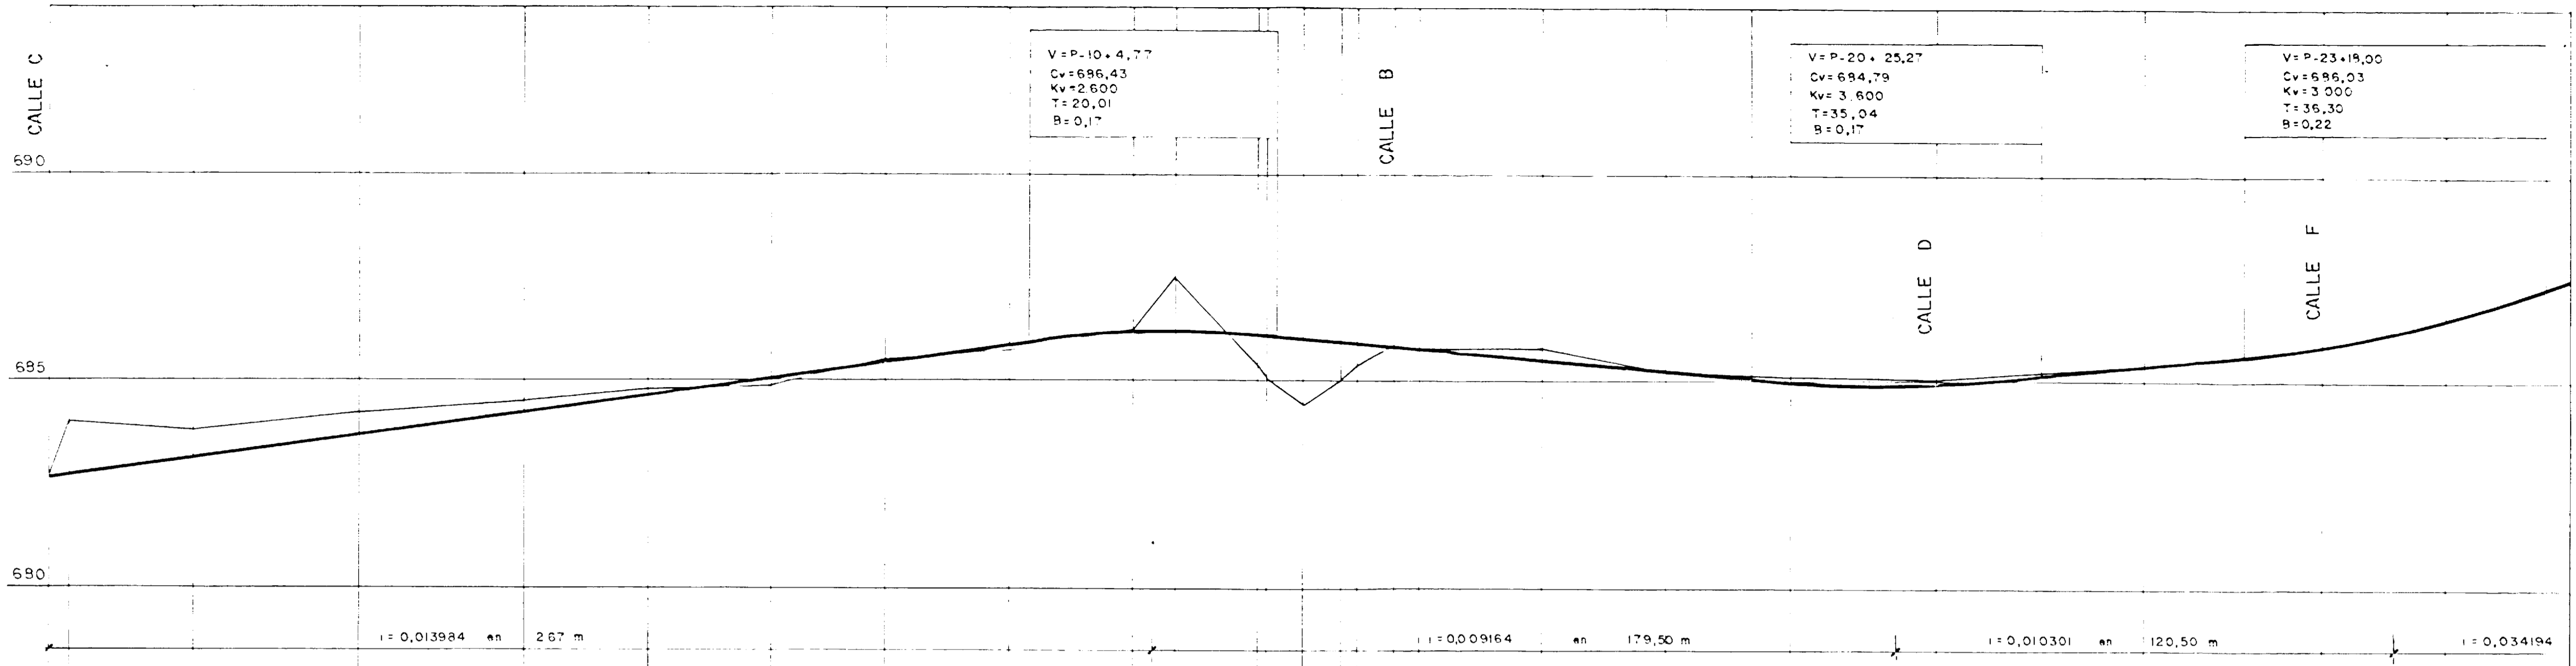

COTA ROJA	DESMONTE	TERRAPLEN	ORDENADA		DISTANCIA		PERFILES	ALINEACIONES
			RASANTE	TERRENO	PARCIALES	ORIGEN		
1	1,23		682,70	684,00	5,00	5,00	1	
2	0,80		682,70	684,00	5,00	5,00	2	
3		0,15	683,20	683,20	35,00	30,00	3	
4		0,15	683,75	683,75	75,00	40,00	4	
5		0,19	684,51	684,51	115,00	40,00	5	
6		0,07	684,75	684,80	145,00	30,00	6	
7		0,25	685,15	685,00	175,00	30,00	7	
8		0,03	685,33	685,50	202,23	27,23	8	
9		0,20	685,75	686,25	232,23	30,00	9	
10		1,25	686,25	686,25	262,23	30,00	10	
11			686,25	687,50	272,23	10,00	11	
12			686,25	686,20	282,23	20,00	12	
13			686,18	686,18	294,23	2,00	13	
14			686,10	686,10	303,23	9,00	14	
15			685,98	685,98	312,23	9,00	15	
16			685,90	685,90	325,23	9,00	16	
17			685,85	685,85	331,23	6,00	17	
18		0,23	685,57	685,80	361,23	30,00	18	
19		0,05	685,00	685,10	391,23	30,00	19	
20		0,10	685,00	685,10	421,23	30,00	20	
21		0,25	684,80	685,05	456,18	34,95	21	
22		0,18	685,22	685,40	506,18	50,00	22	
23		0,04	685,91	685,95	549,40	43,22	23	
24		0,05	686,25	686,30	579,40	30,00	24	
25		0,00	687,50	687,50	609,40	30,00	25	

CALLE A
(Continuación)

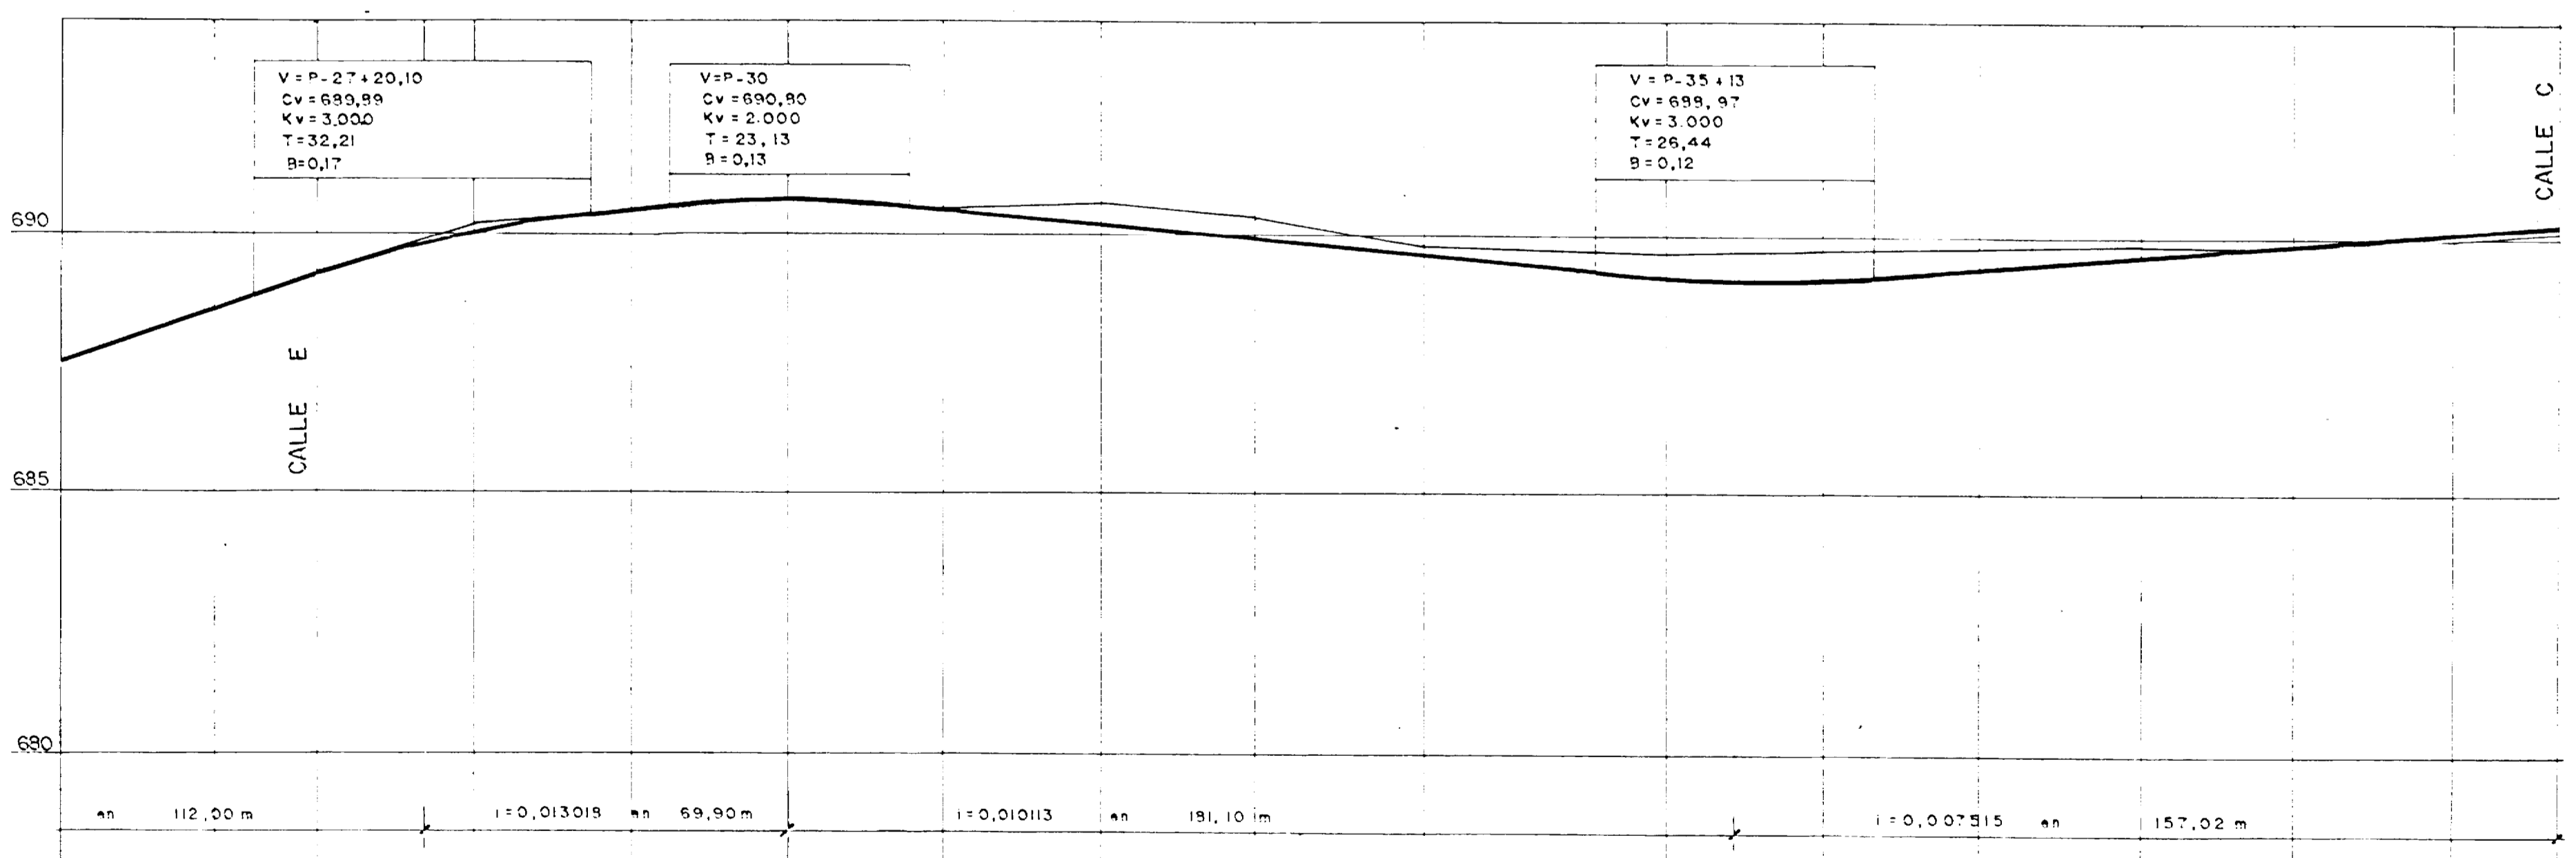


COTA ROJA	DESMONTE	TERRAPLEN	ORDENADA		DISTANCIA		PERFILES	ALINEACIONES
			RASANTE	TERRENO	PARCIALES	ORIGEN		
25	0,01		687,19	687,50	30,00	30,00	25	
26		0,03	688,51	688,51	63,40	30,00	26	
27		0,02	689,18	689,20	88,90	19,50	27	
28		0,14	689,31	690,10	88,90	30,00	28	
29		0,01	690,11	690,10	718,90	30,00	29	
30		0,17	690,67	690,50	748,90	30,00	30	
31		0,05	690,15	690,50	778,90	30,00	31	
32		0,36	690,19	690,55	808,90	30,00	32	
33		0,36	690,25	690,25	838,90	30,00	33	
34		0,28	690,47	690,75	868,90	11,58	34	
35		0,47	690,15	690,60	917,00	36,52	35	
36		0,51	690,11	690,65	947,00	30,00	36	
37		0,39	690,32	690,70	977,00	30,00	37	
38		0,28	690,49	690,75	1007,00	30,00	38	
39		0,02	690,77	690,75	1037,00	30,00	39	
40		0,06	690,00	690,95	1067,00	30,00	40	
41		0,00	690,15	690,15	1087,00	20,00	41	

Aprueba por el Ayuntamiento Reg. de San. y Higiene M. 23 DIC. 1987
EL SECRETARIO

05.MAR.87 095.070
VISADO ESTUDIOS Y PROYECTOS

plan parcial
SECTOR IA-8

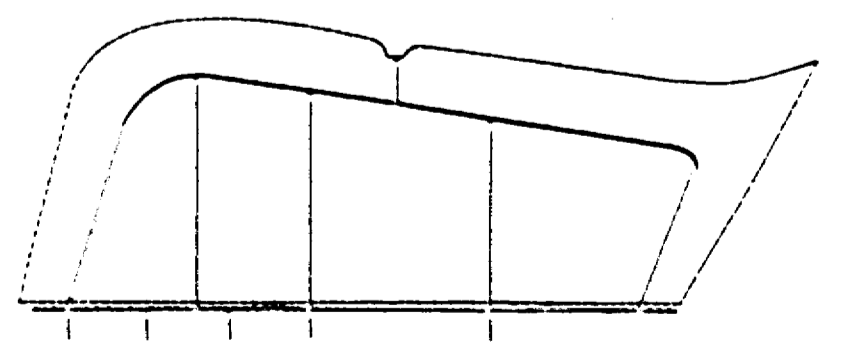

POLIGONO INDUSTRIAL "SAN JOSE DE VALDERAS II" (MADRID)
LEGANES

PLANEAMIENTO	PLANO N.º	NOMBRE AUTOR
FECHA	ESCALA	
SEPT - 86	H: 1/1000 V: 1/100	
PERFILES LONGITUDINALES	17-1	D. MIGUEL SILVESTRE DEL VAL - COLCA N.º 1100
Calle A		