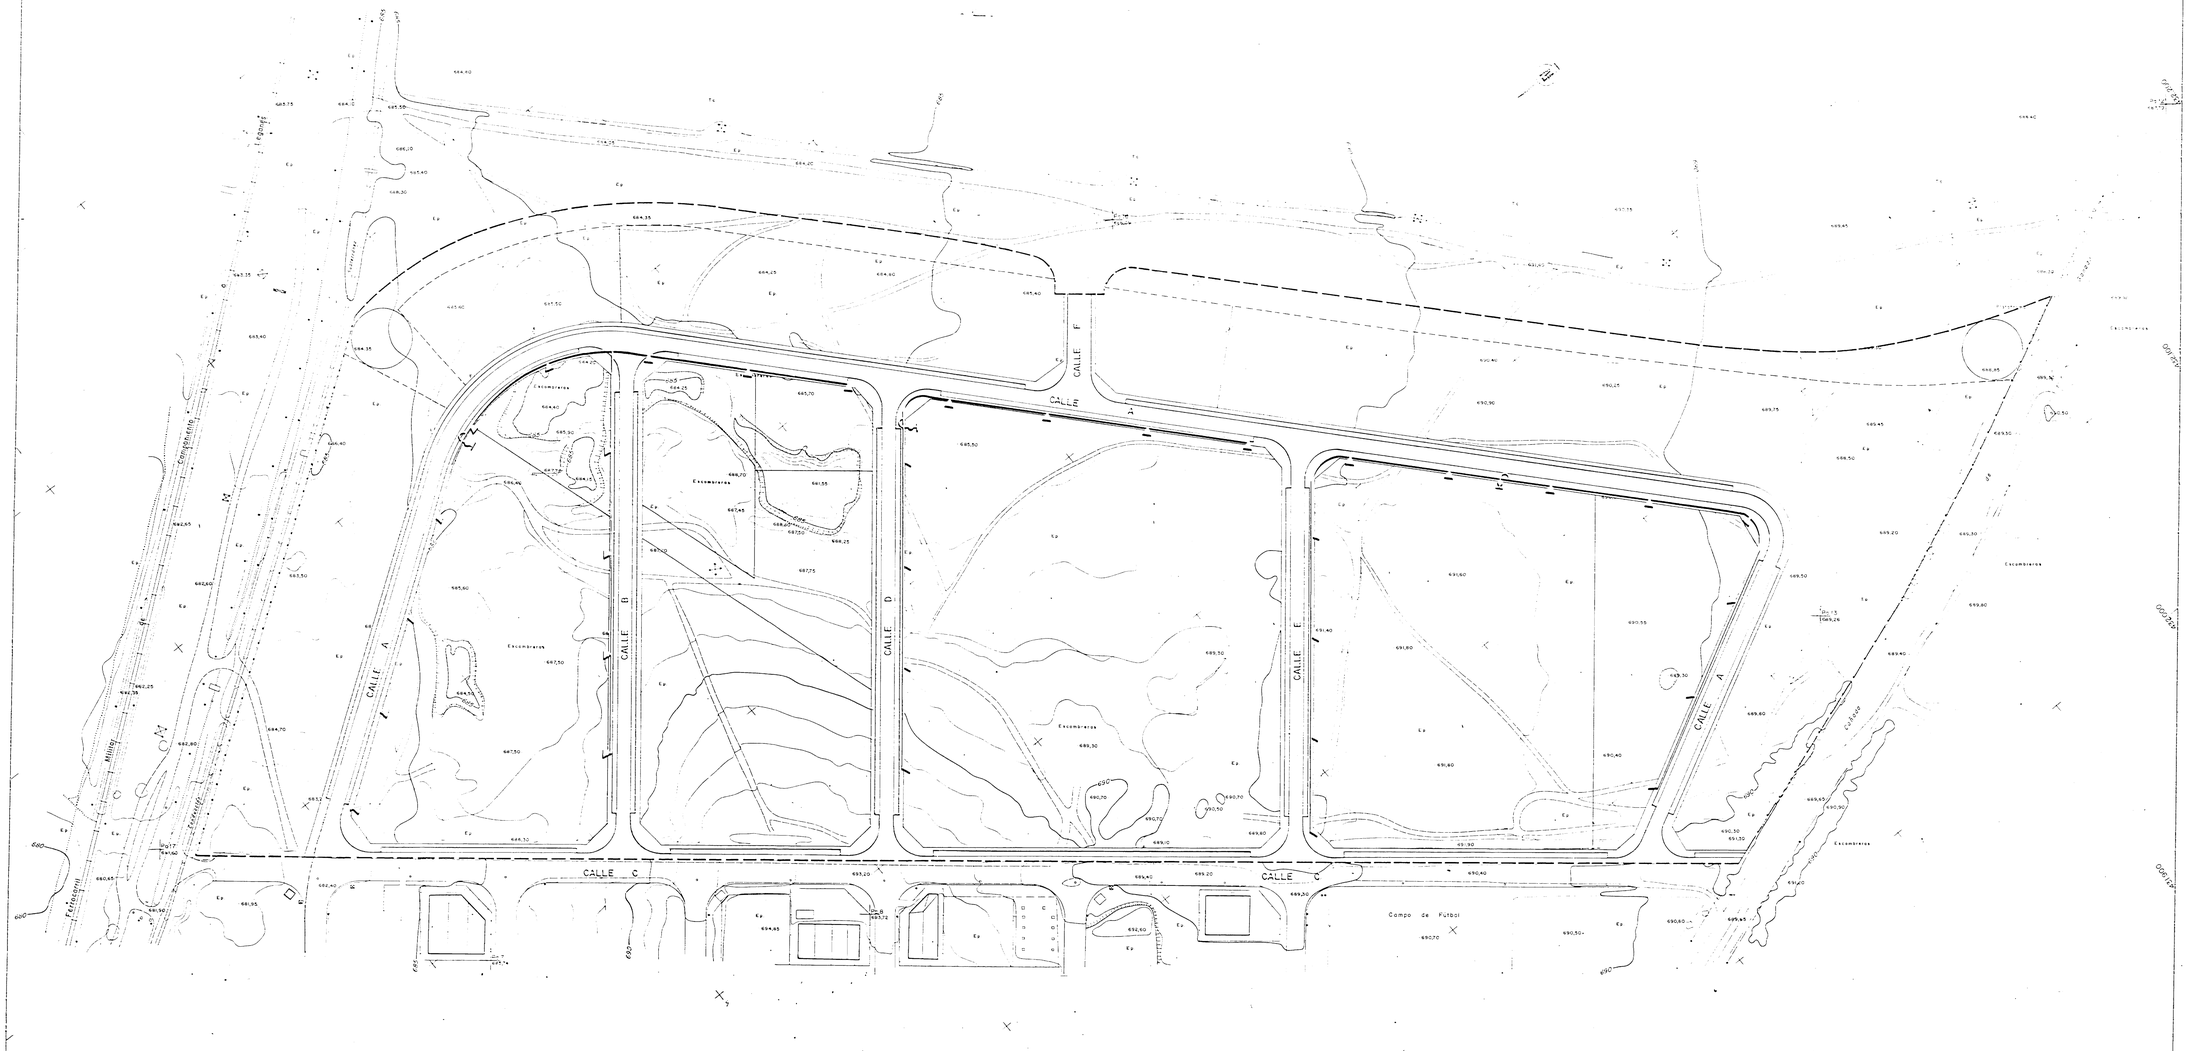

Aprobado por el Ayuntamiento Pleno
de [illegible] con fecha 18 NOV 1987 y 23 DIC 1987
EL SECRETARIO.

TUBERIA POLIETILENO
BOCA DE RIEGO
INJERTO A TUBERIA DE ABASTECIMIENTO

VISADO ESTUDIOS Y PROYECTOS

plan parcial
SECTOR IA-8

POLIGONO INDUSTRIAL "SAN JOSE DE VALDERAS II"
LEGANES, MADRID

PLANEAMIENTO | PLANO Nº 22
FECHA: SEPT - 86 | ESCALA: 1/1.000

INGENIERO: D. MIGUEL SILVESTRE DEL VAL - COLEG Nº [illegible]
LA PROPIEDAD

RED DE RIEGO