


PLANO DE ORDENACION

ZONA INDUSTRIAL (PLAN PARCIAL IA-26 "EL PORTILLO")

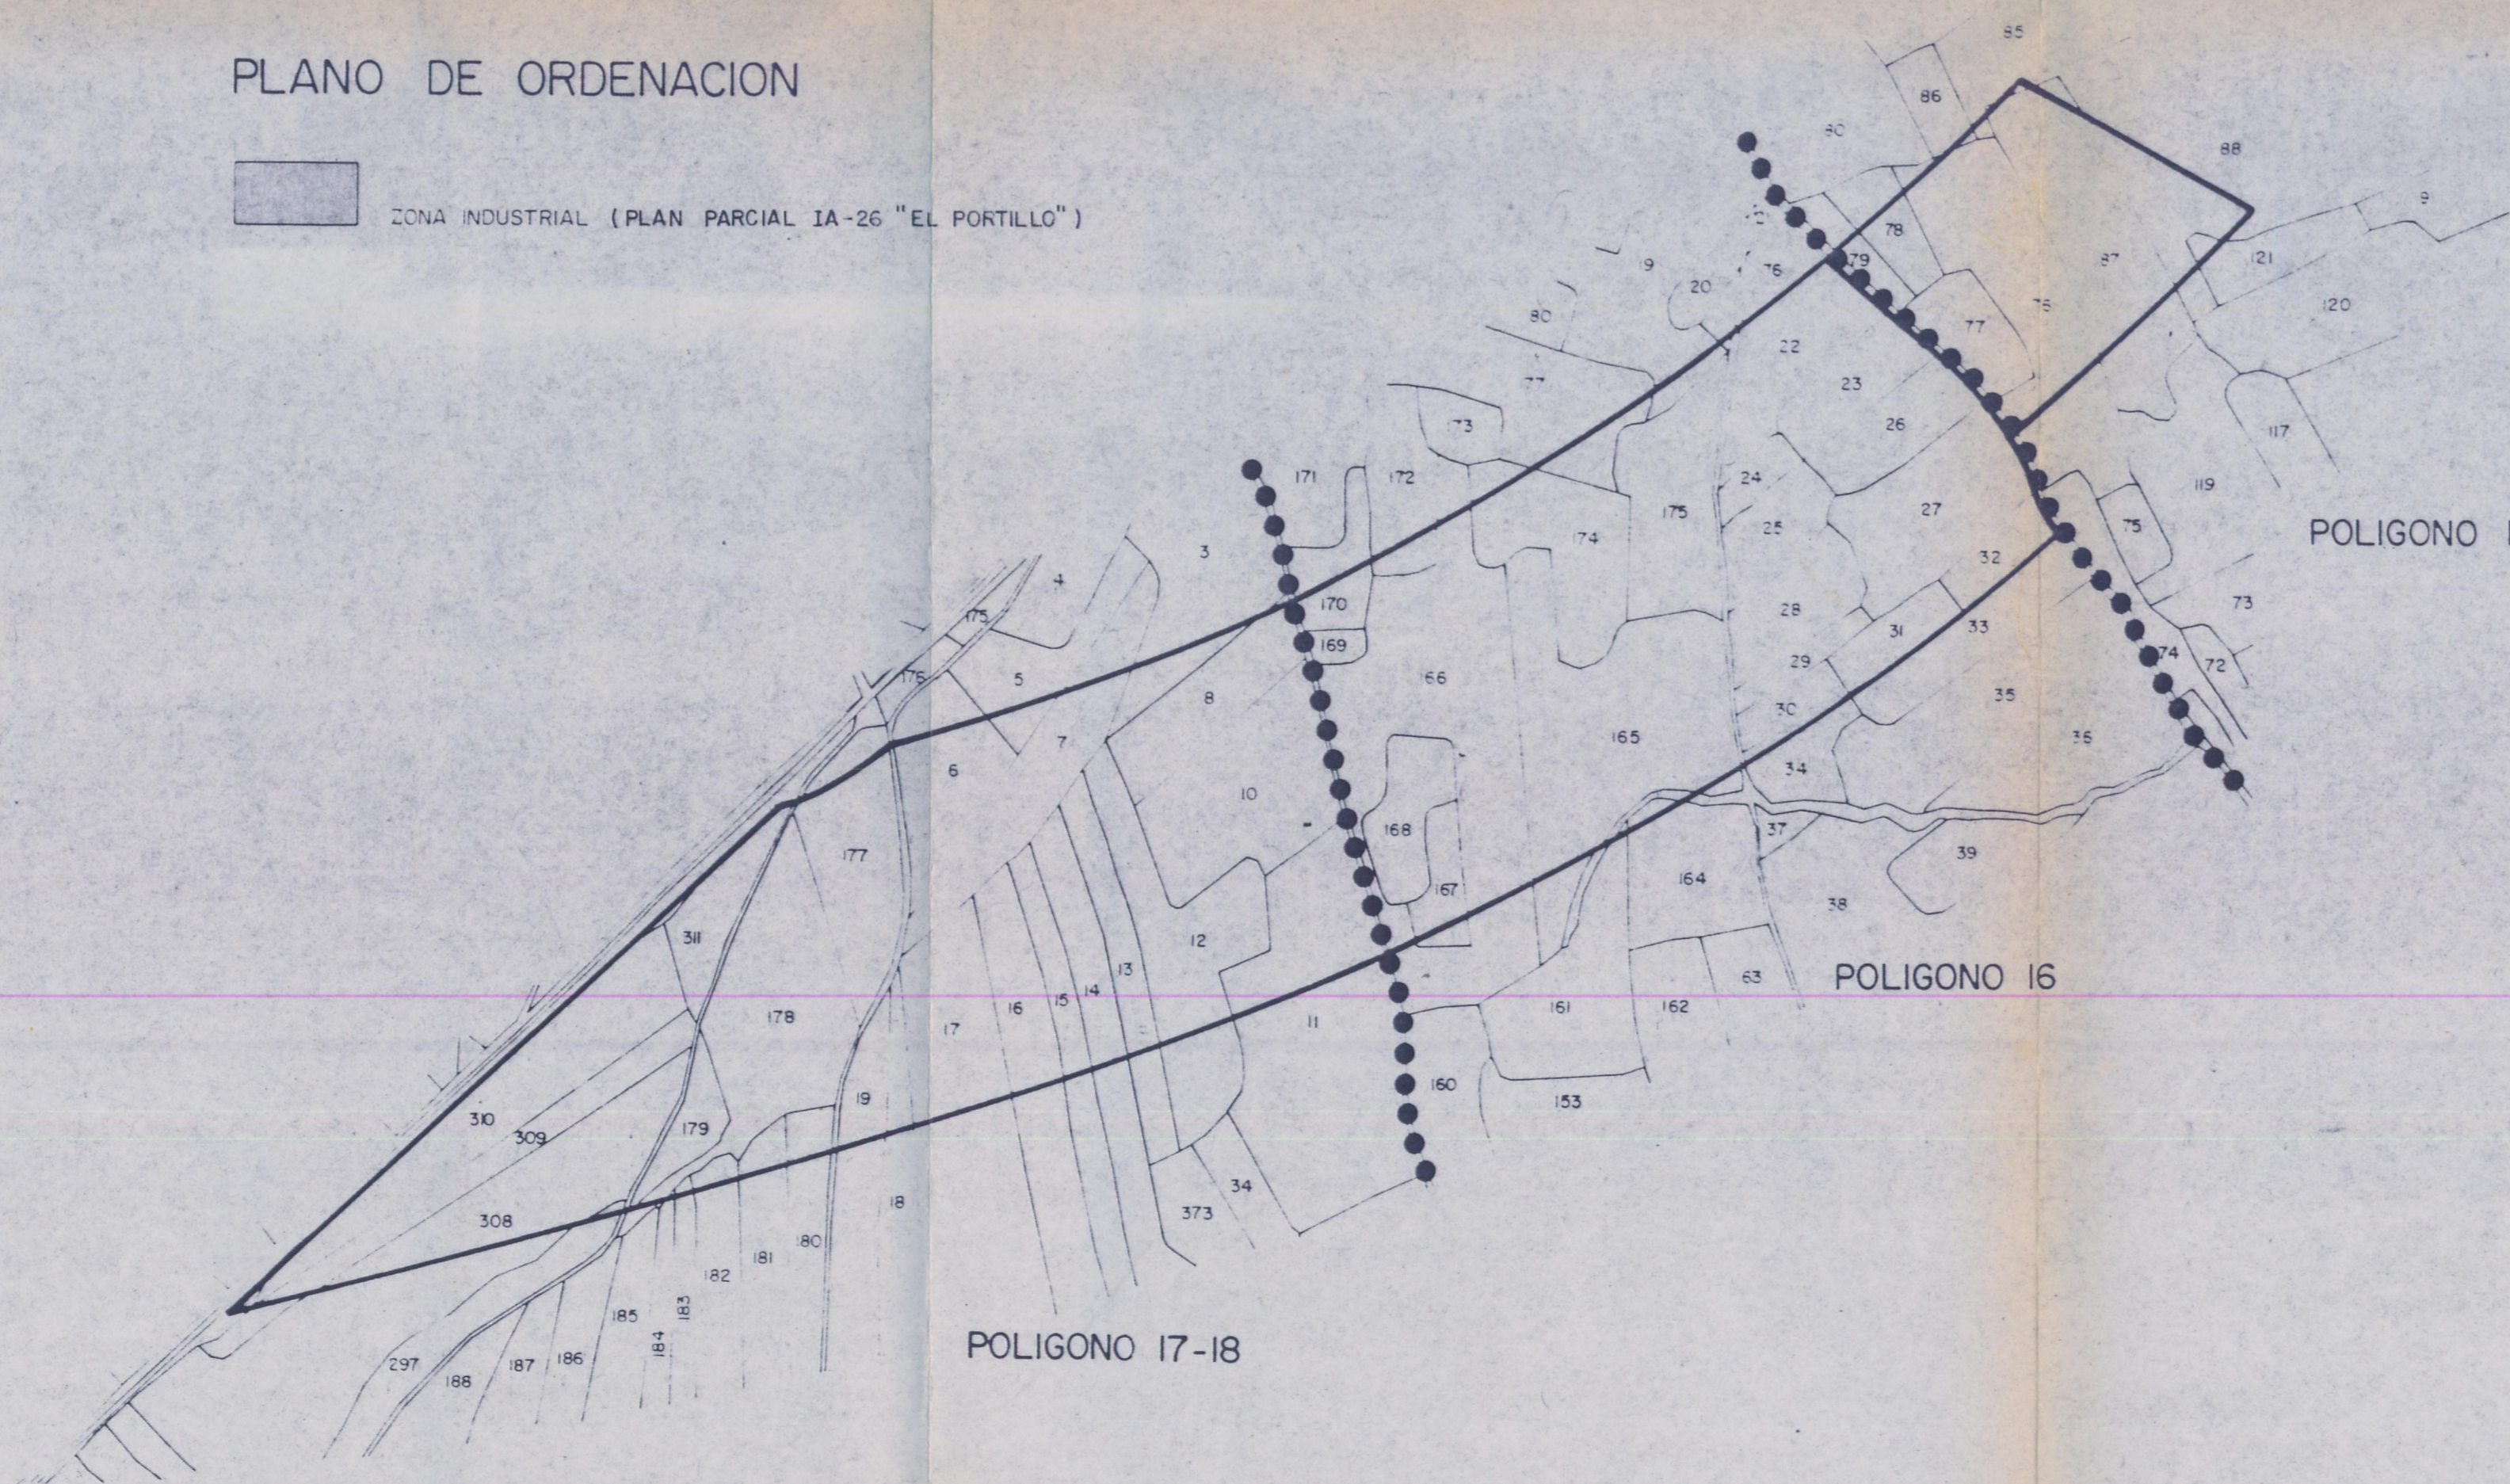

PLANO CATASTRAL (ESQUEMATICO)

ILMO. AYUNTAMIENTO DE LEGANES
PROYECTO DE PLAN PARCIAL SECTOR IA

EL PORTILLO	ESCALA	FECHA	
	1/5000	DOBRE 1988	

Pdº ARQUITECTO MUNICIPAL	REFERENCIA AL P.G.O.U.	0.2
ARMANDO DE LA CRUZ SERNA		