EJE CALLE "A"

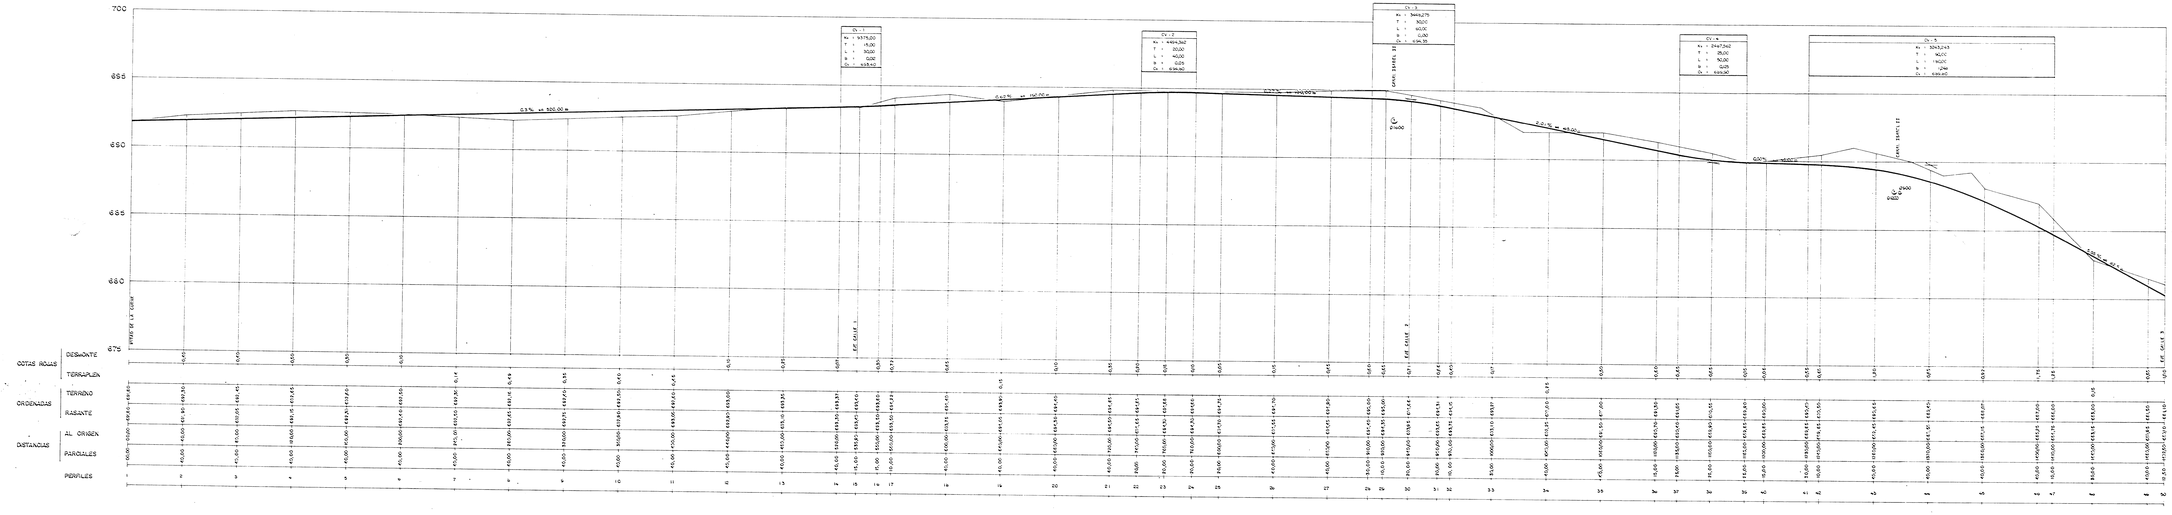

I.M.C. AYUNTAMIENTO DE LEGANES

PROYECTO DE PLAN PARCIAL SECTOR 1A

EL PORTILLO

ESCALA	FECHA
H: 1/1.000 V: 1/1.000	DICIEMBRE 1999

FDO.: ARQUITECTO MUNICIPAL

PERFIL LONGITUDINAL
EJE CALLE "A"

L.P.-1