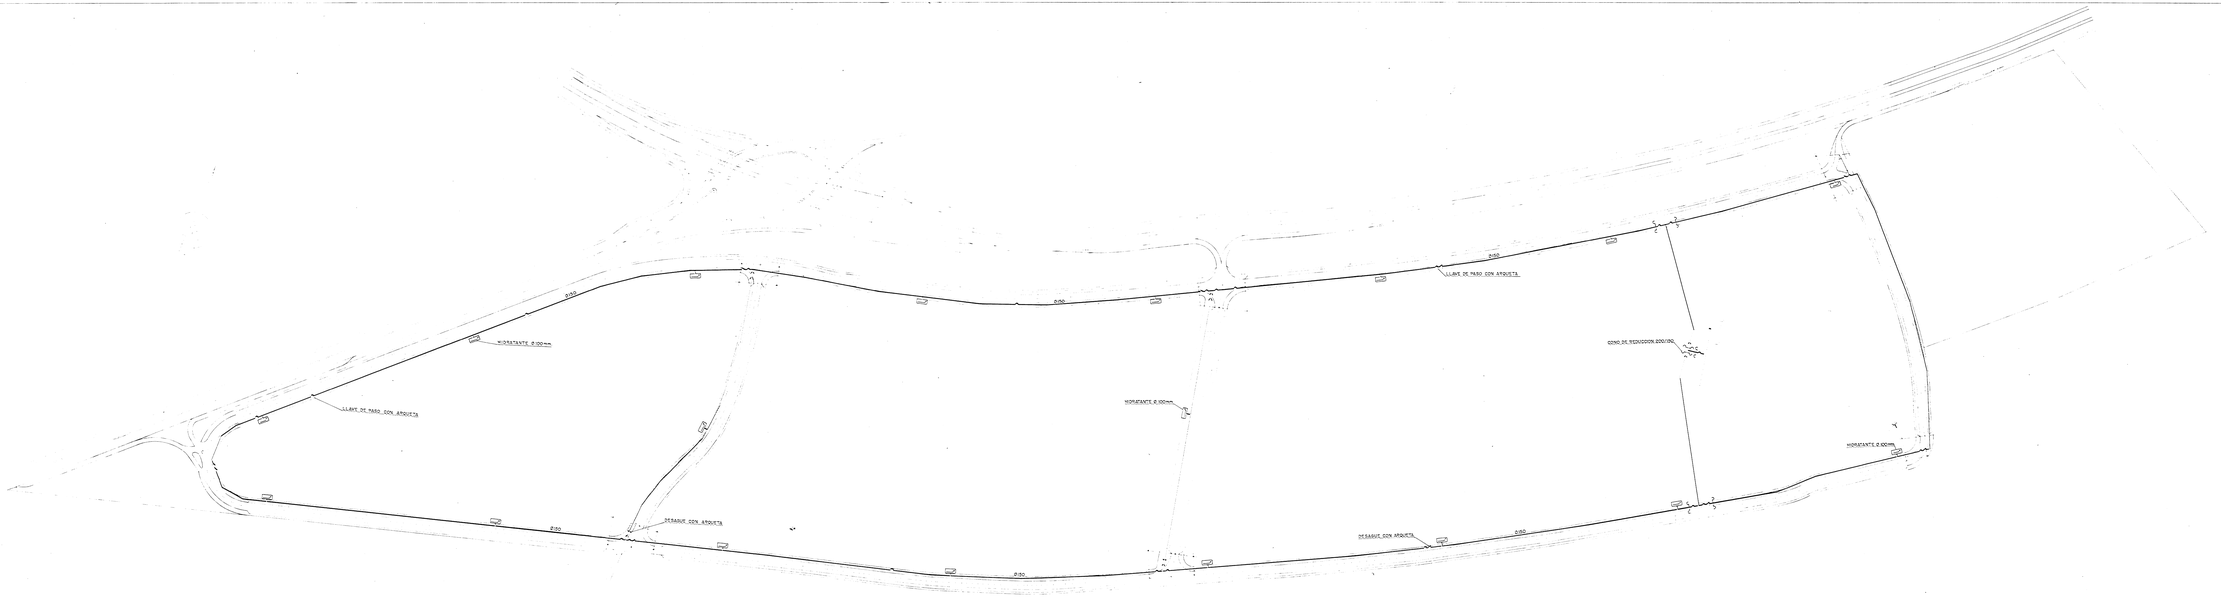

NOMENCLATURA RED ABASTECIMIENTO DE AGUA

- CONDUCCION Ø 300 DEL CANAL Nº 2
- TUBERIA FUNDICION DUCTIL (MIN Ø 150)
- LLAVE DE PASO CON ARQUETA
- DESAGUE CON ARQUETA
- BRIDA CIEGA
- HIDRANTE Ø 100 mm
- CONO DE REDUCCION 200/150

AYTO. AYUNTAMIENTO DE LEGANES
PROYECTO DE PLAN PARCIAL SECTOR 13

PROYECTO BASICO	RED ABASTECIMIENTO DE AGUA PLANTA GENERAL		2.1