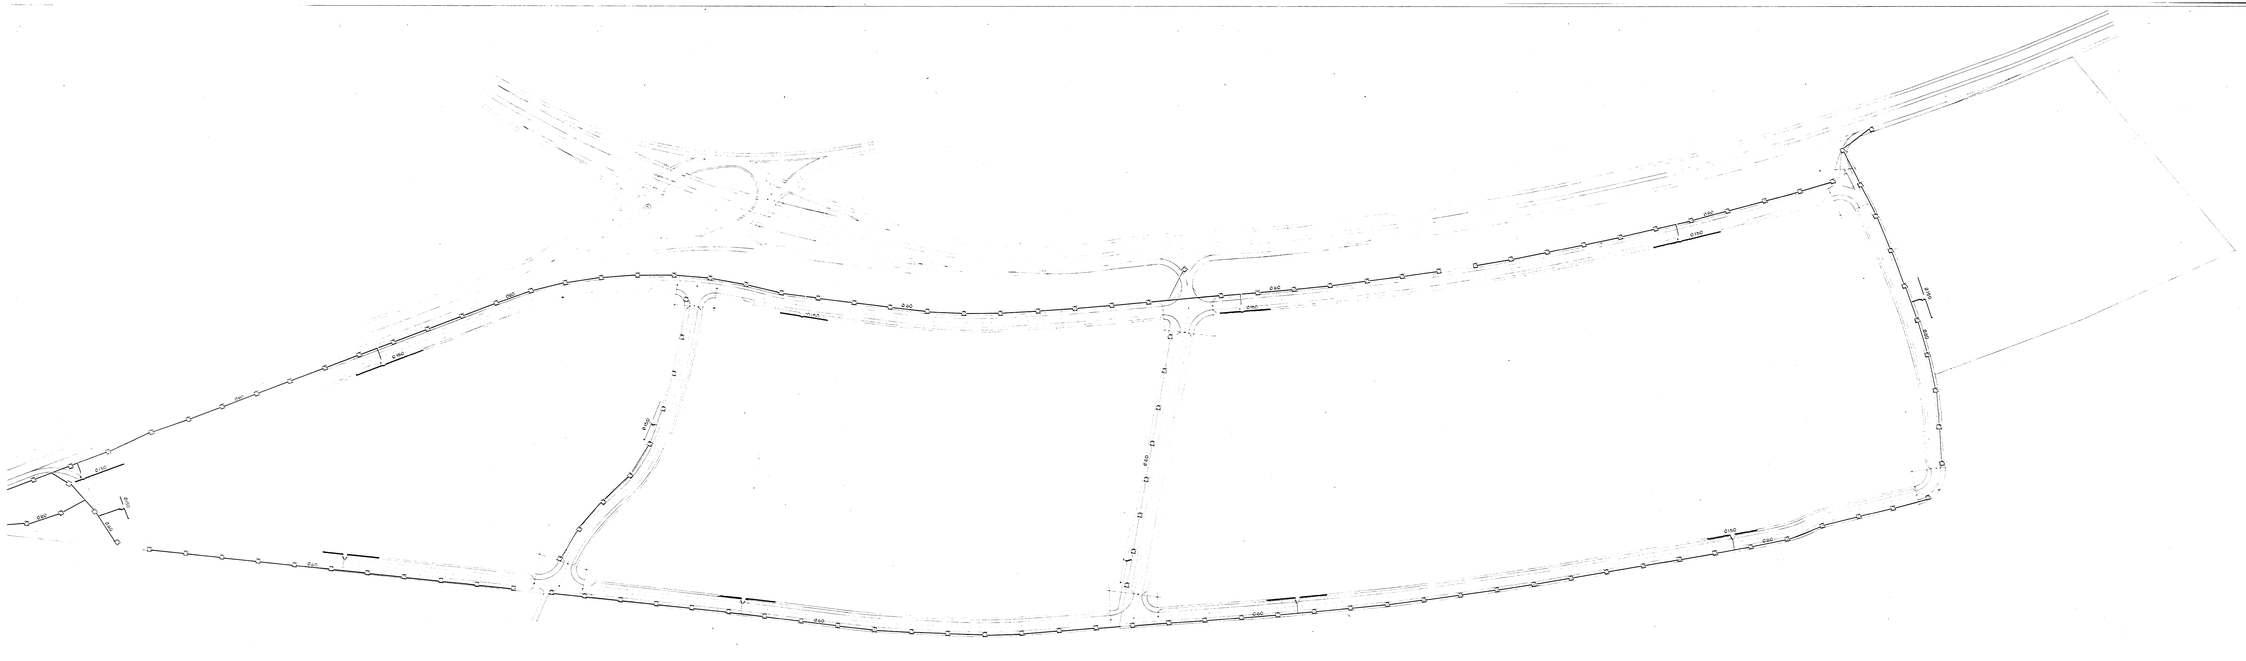

NOMENCLATURA RED DE RIEGO

- INJERTO RED DE RIEGO CON VALVULA DE CORTE Ø50mm.
- TUBERIA DE POLIETILENO FLEXIBLE Ø50mm PRESION 10 atm.
- BOCA DE RIEGO DE FUNDICION TIPO JATO DE 45mm.

I.M.D. AYUNTAMIENTO DE LEGANES

PROYECTO DE P.A.A. PARCIAL SECTOR 1A

EL PORTILLO

ARQ. ARQUITECTO MUNICIPAL	RED DE RIEGO PLANTA GENERAL	2.2
DIBUJADO: DE LA CRUZ SEVILLA		

ESCALA 1/1000 — FECHA DICIEMBRE 1999