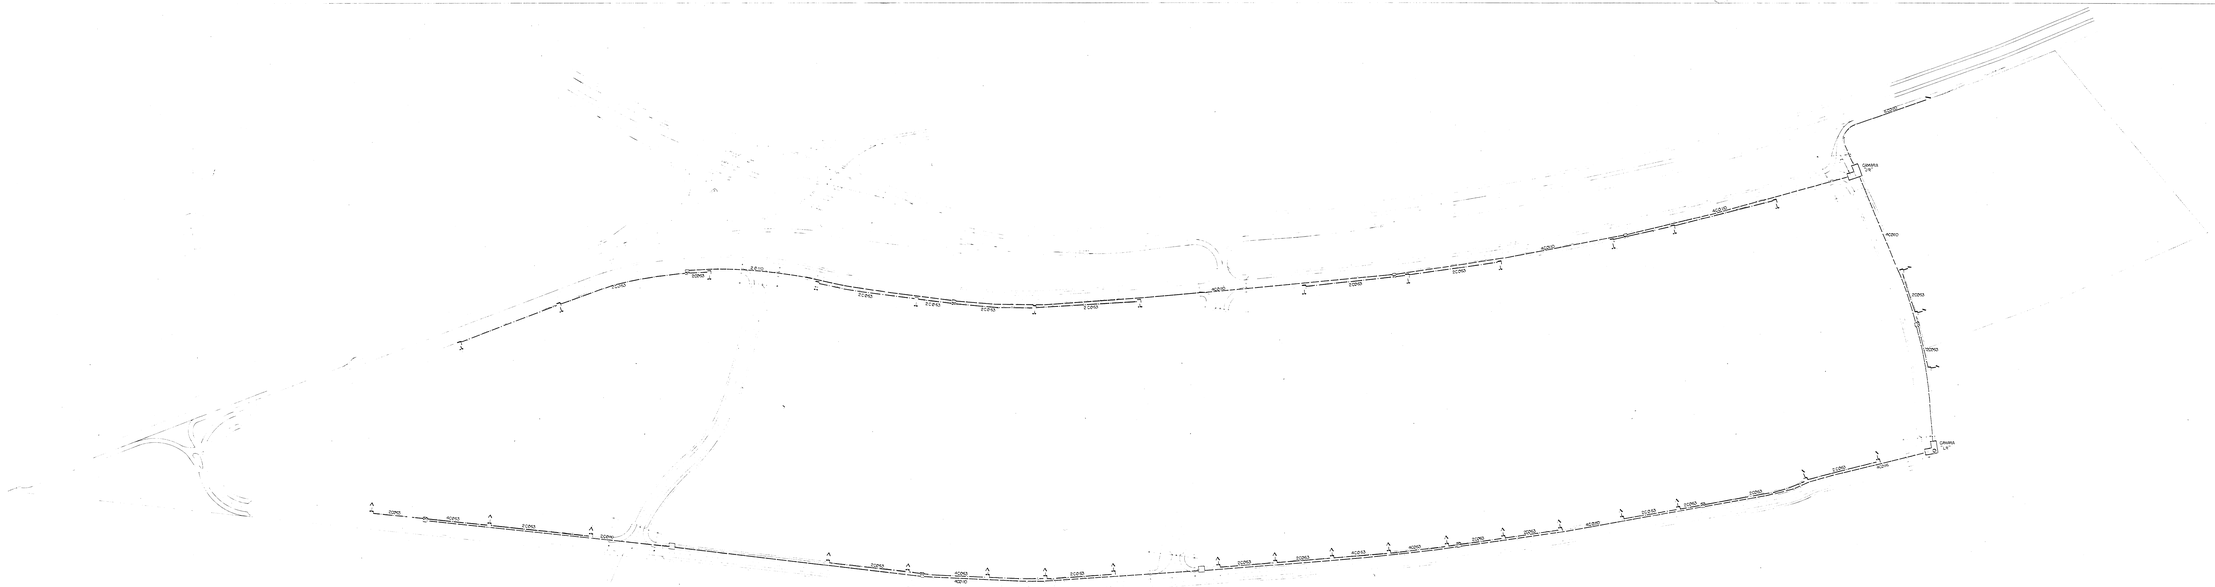

NOMENCLATURA RED TELEFONIA

- CANALIZACION SUBTERRANEA CON TUBERIA DE PVC DE Ø 63mm. H=0.8mm.
- CANALIZACION SUBTERRANEA CON TUBERIA DE PVC DE 2X Ø 63mm. H=0.8mm.
- ARQUETA TIPO "M"
- ARQUETA TIPO "D"
- ARQUETA TIPO "D" CON ARMARIO METALICO D-100
- CAMARA TIPO "L4"
- CAMARA TIPO "L6"
- ACOMETIDA A PARCELA
- CONEXION A CANALIZACION EXISTENTE

ILTMO. AYUNTAMIENTO DE LEGANES
PROYECTO DE PLAN PARCIAL SECTOR 1A

EL PORTILLO

ESCALA: 1/1000	FECHA: JUNIO 2006	

Fdo. ARQUITECTO MUNICIPAL

ALMANSO DE LA CRUZ TERAN

RED DE TELEFONIA
PLANTA GENERAL

E.1