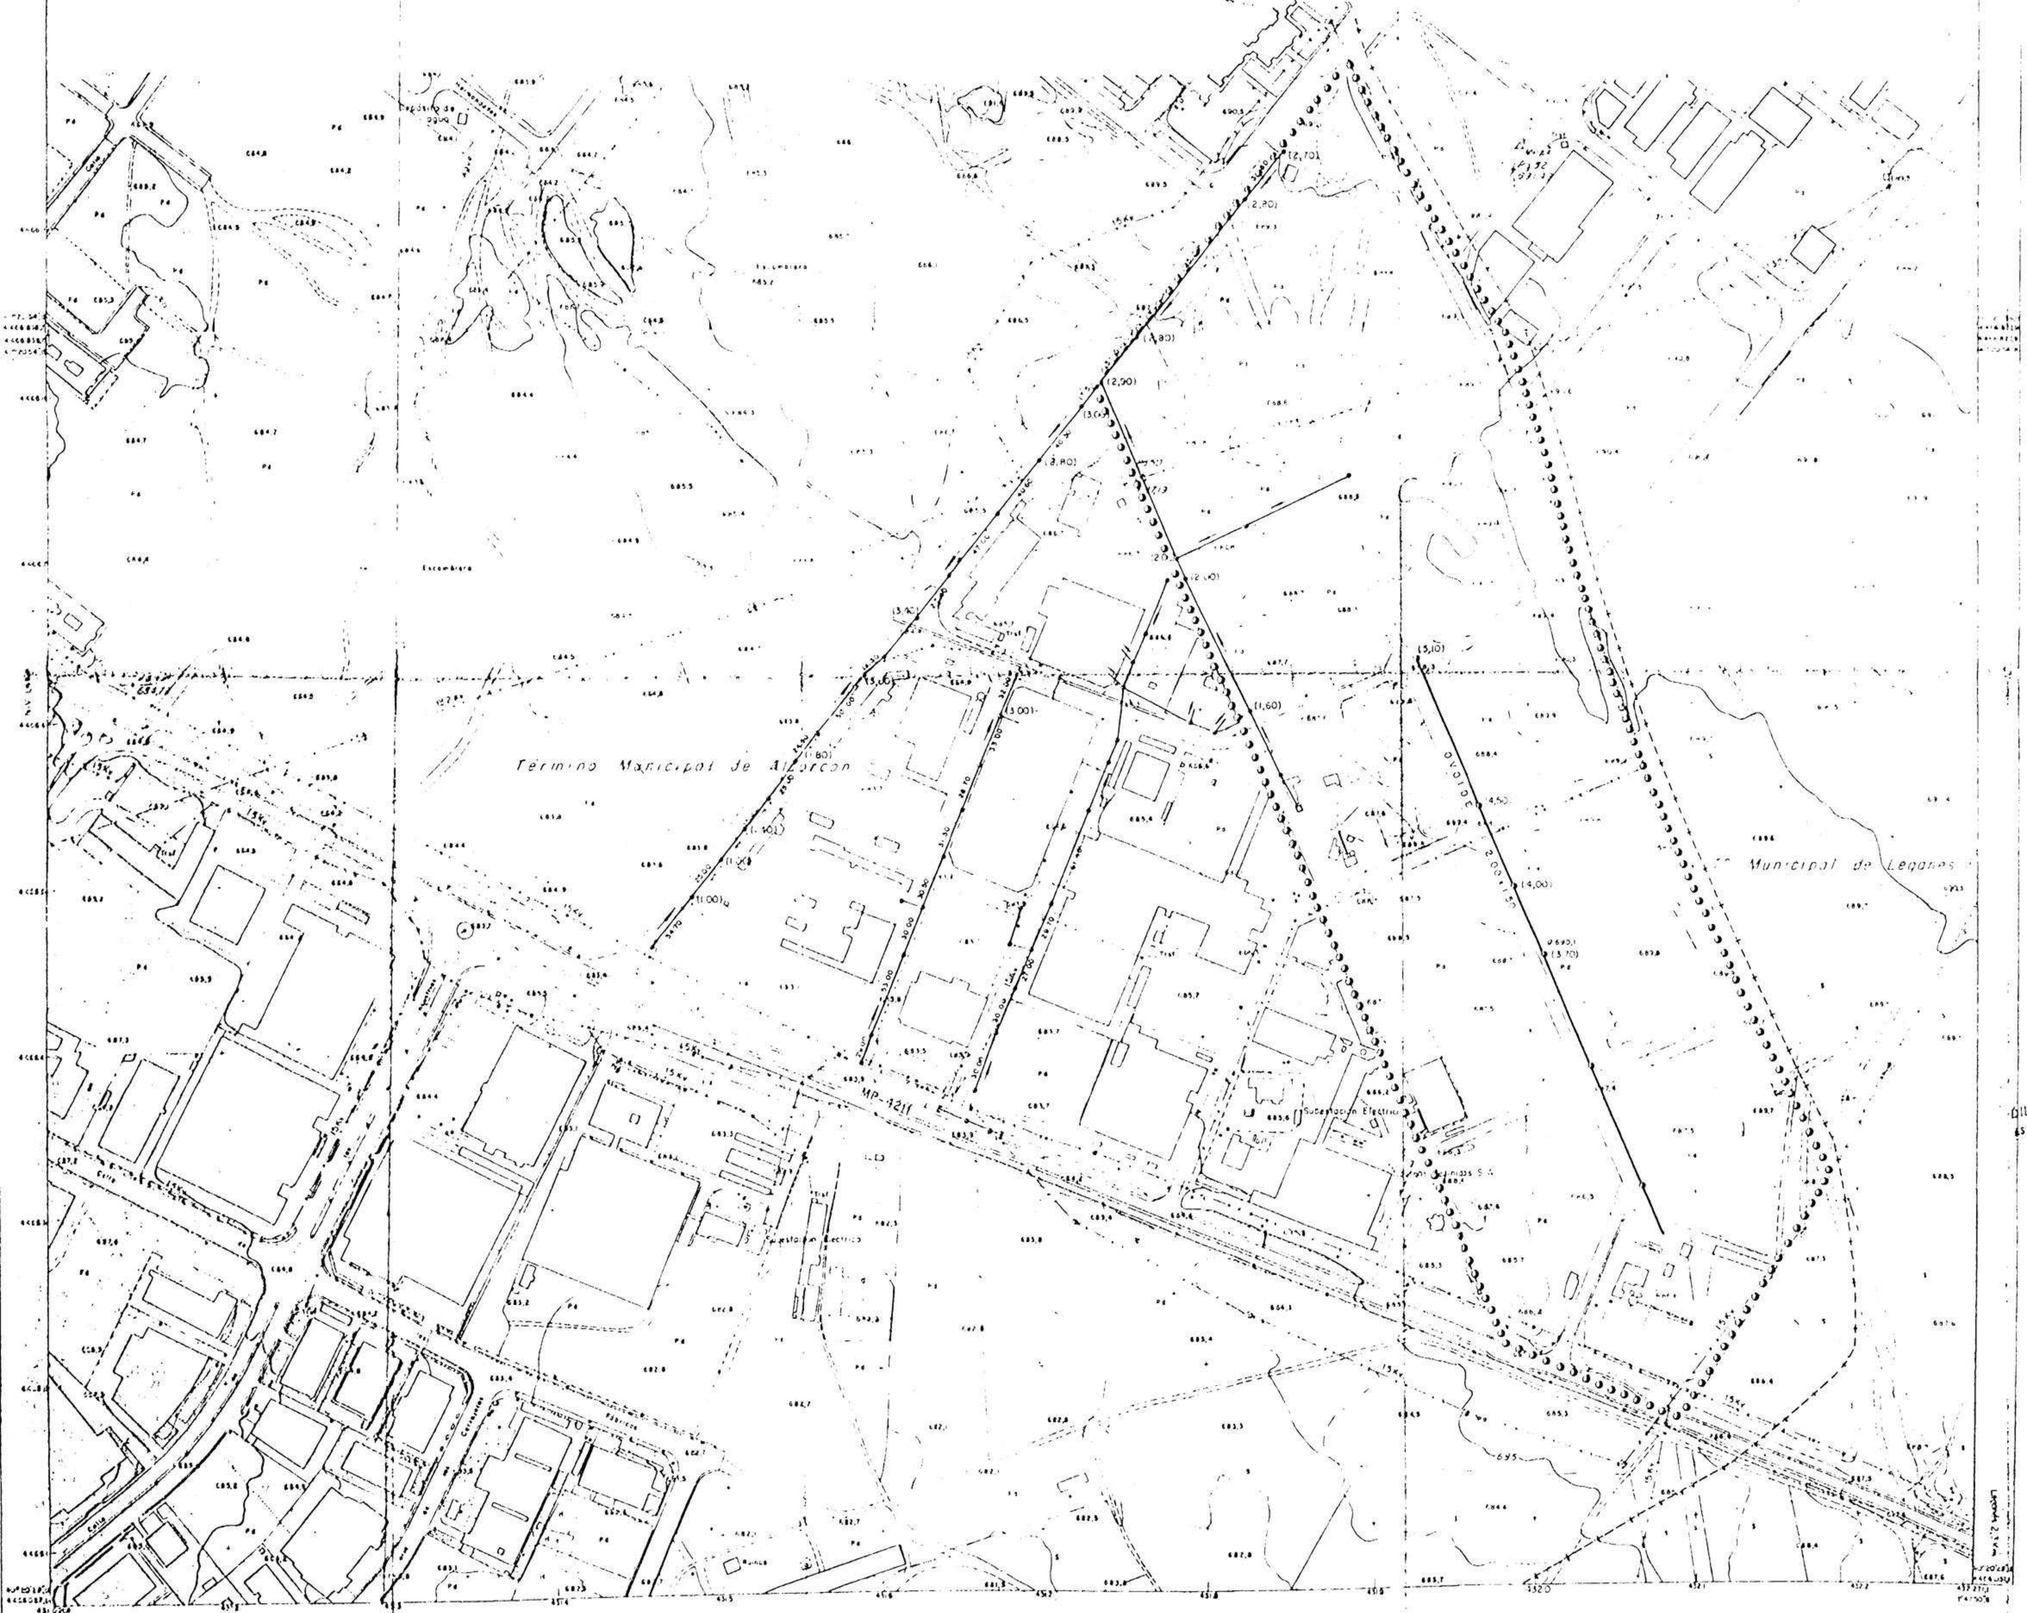

●●●●● LIMITE DE ACTUACION

IND LIMIT COLADA DE ESPARTEROS

Nº	FECHA	MODIFICACION
	OCT.-88	
	JULIO-87	

PLANO

INFRAESTRUCTURA EXISTENTE

RED DE SANEAMIENTO

ESCALA	1/2000	I-U 4·1
SUSTITUYE A		
REVISADO		
COMPROBADO		

APROBADO DEFINITIVAMENTE POR EL PLENO DE ESTA CORPORACION EN SESION DE 30-06-8. ALCORCON 19 EL SECRETARIO ACCTAL

DILIGENCIA: Para hacer constar que esta fotocopia es fiel reproducción de su original. Alcorcón, 21 DIC. 1989 EL SECRETARIO

Cumplidas condiciones de aprobación provisional, por Pleno de 14-9-88.- Según Decreto de Alcaldía de fecha 12-12-88.
Alcorcón, 15 de Diciembre de 1.988
EL SECRETARIO

PROYECTO PLAN PARCIAL.
POLIGONO INDUSTRIAL DE SAN JOSE DE VALDERAS
ALCORCON (Madrid)

PROPIETARIO Da. FRANCISCA PONS FARRERAS

PROPIEDAD

CONFORME ARQUITECTO
JAVIER GONZALEZ MORENO