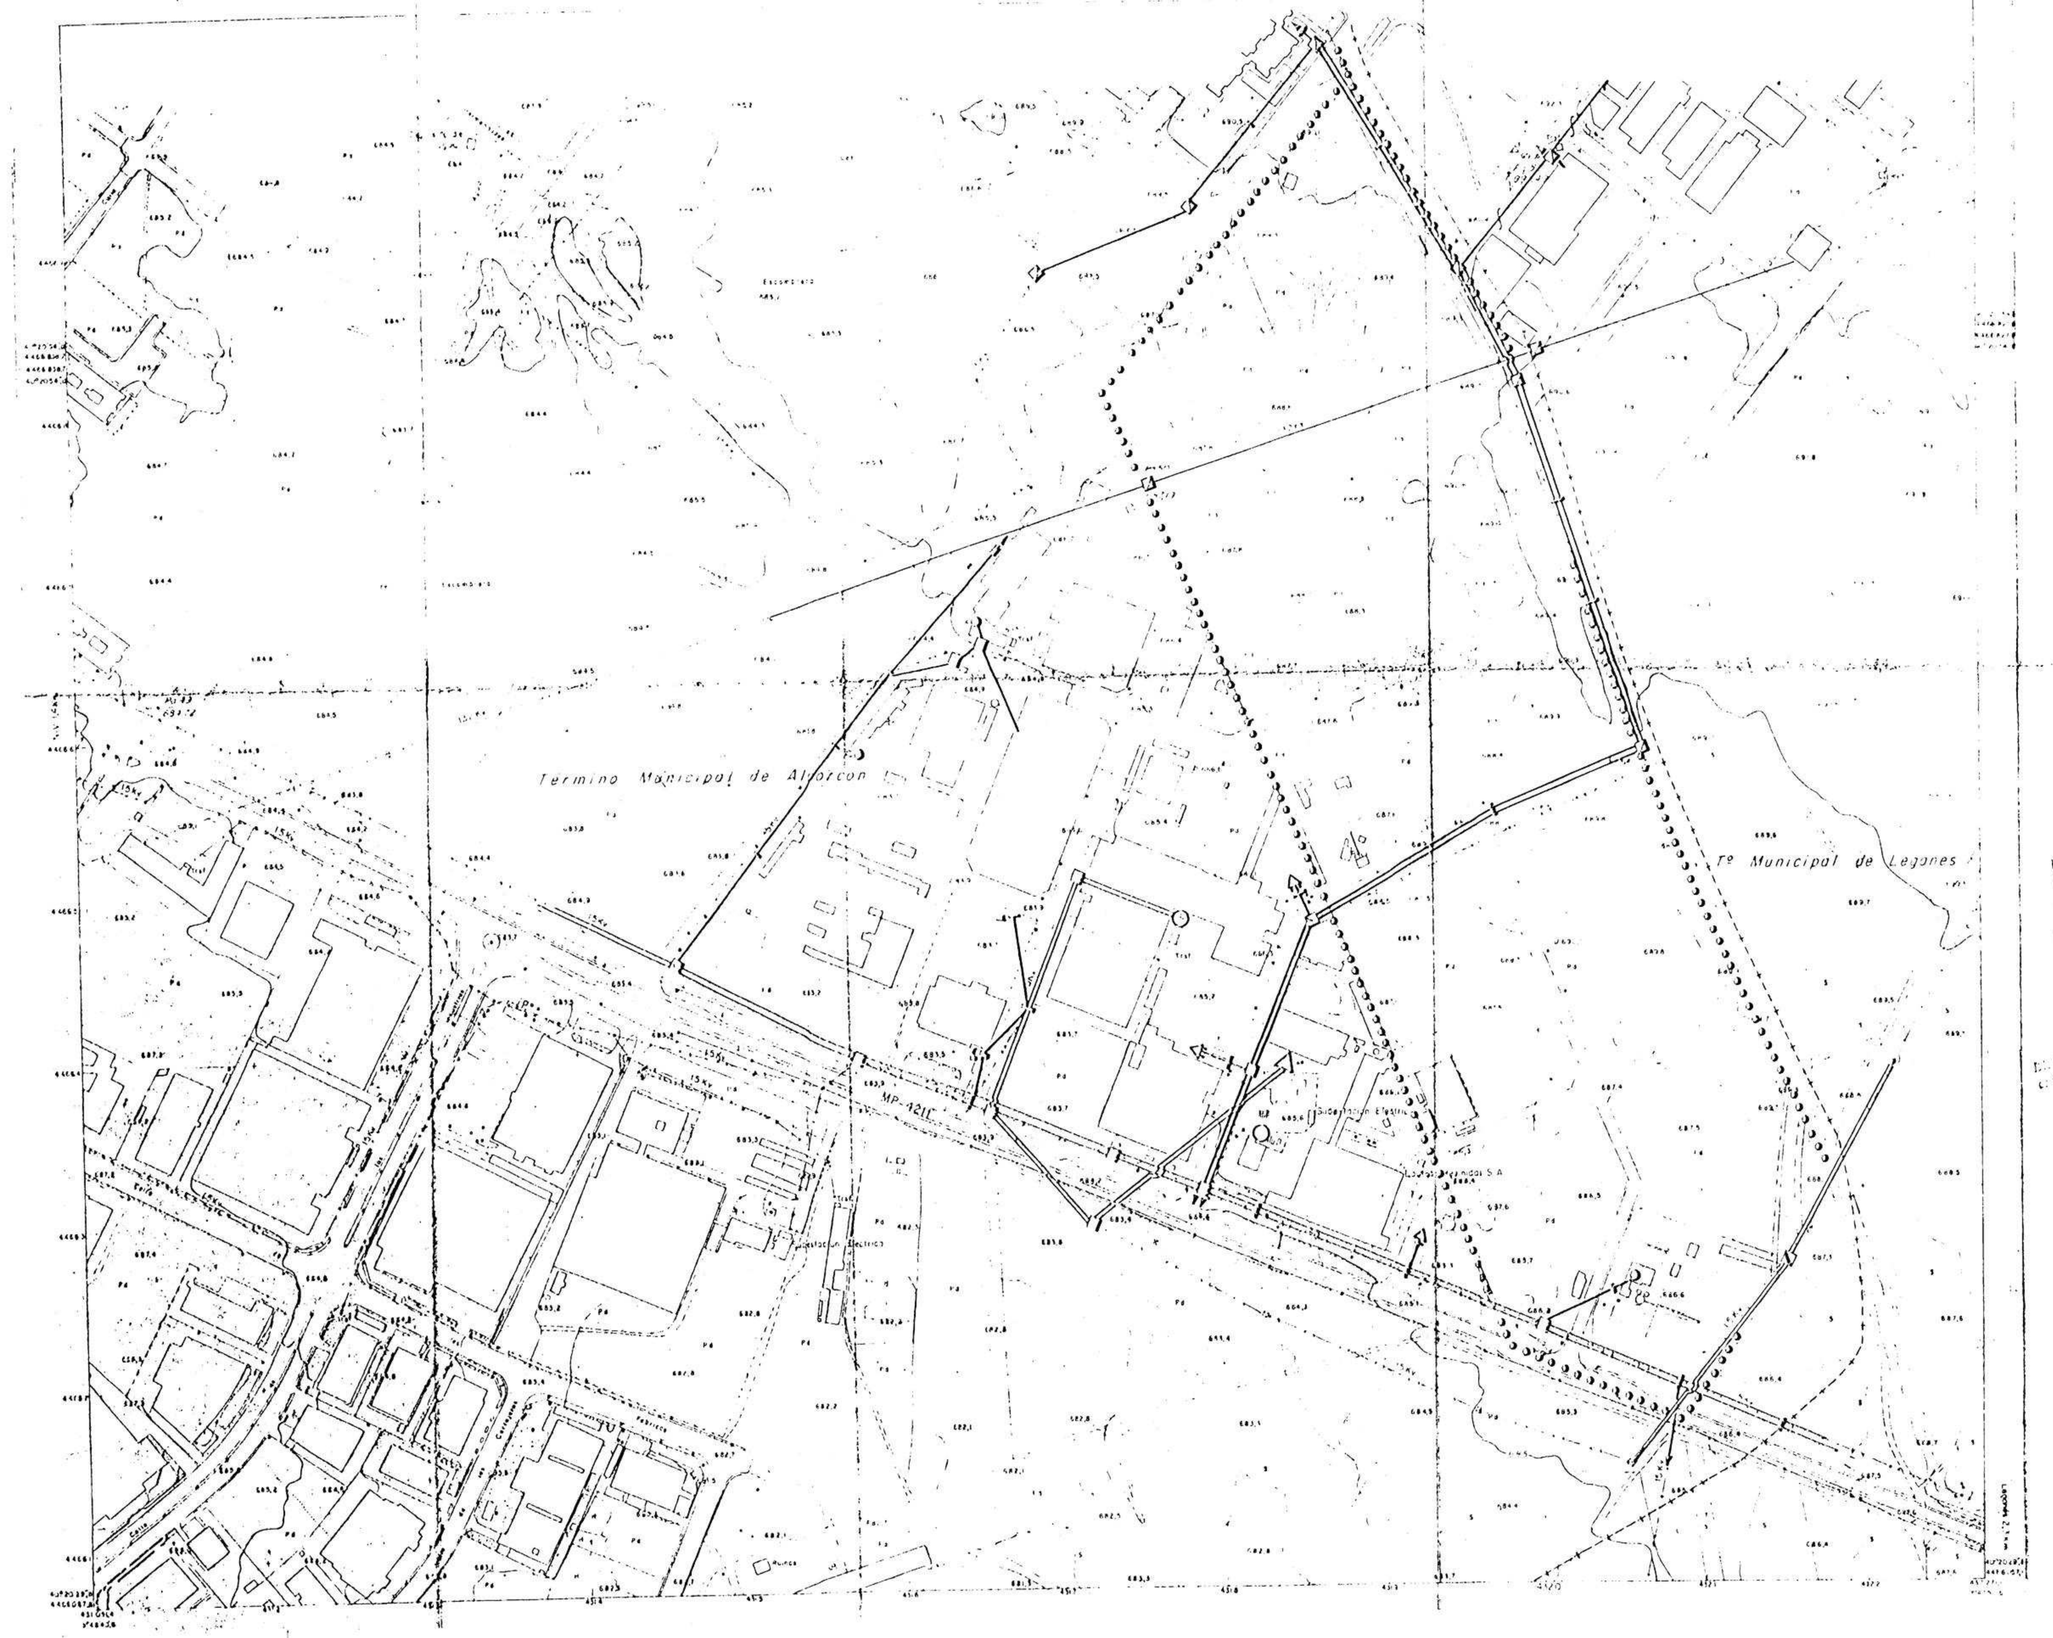

LEYENDA

- TORRES
- POSTES
- TRANSFORMADORES PARTICULARES
- SUBESTACIONES DE PARTICULARES
- SUBESTACIONES DE IBERDUERO
- TRANSFORMADOR SITUADO EN DOS POSTES (Intemperie)
- FAROLA ALUMBRADO
- CABLE AISLADO
- TENDIDO 132 Kv
- TENDIDO 15 Kv

APROBADO DEFINITIVAMENTE POR EL PLENO DE ESTA CORPORACION EN SESION DE 30-09-88.
ALCORCON
EL SECRETARIO ACCTAL.

Nº	FECHA	MODIFICACION
	OCT-88	
	JULIO-87	

PLANO

INFRAESTRUCTURA EXISTENTE

ELECTRICIDAD

ESCALA(S)	1/2000
SUSTITUYE A	
REALIZADO	
COMPROBADO	

I-U
4·3

Cumplidas condiciones de aprobación provisional, por Pleno de 14-9-88,- según Decreto de Alcaldía de fecha 12-12-88.
Alcorcón, 15 de Diciembre de 1.988.
EL SECRETARIO

PROYECTO PLAN PARCIAL.
POLIGONO INDUSTRIAL DE SAN JOSE DE VALDERAS
ALCORCON (Madrid)

PROPIETARIO Da. FRANCISCA PONS FARRERAS

PROPIEDAD | CONFORME | ARQUITECTO

JAVIER GONZALEZ MORENO