




ESCALA H. 1/2 000  
PERFIL A-A' (REF. +680)

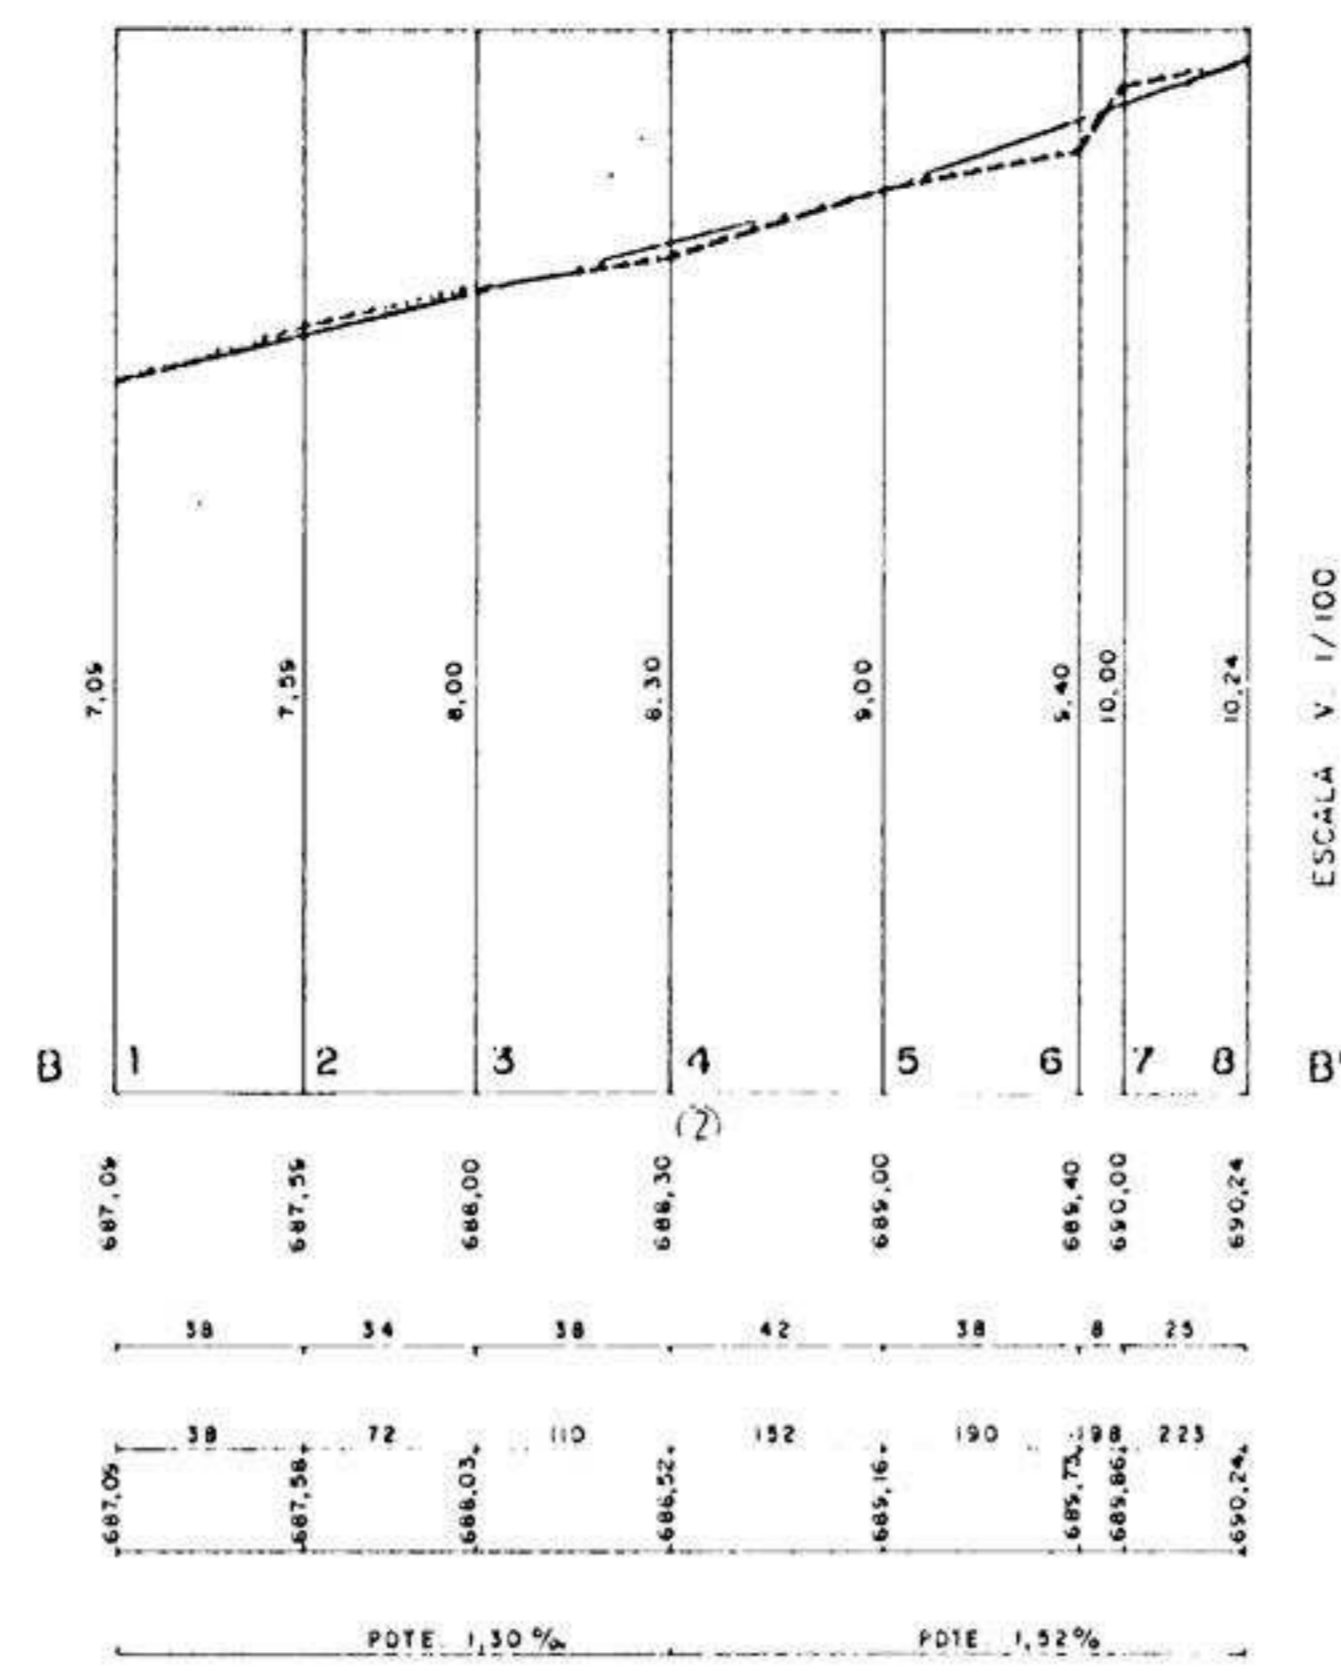


ESCALA H. 1/2 000  
PERFIL B-B' (REF. +680)

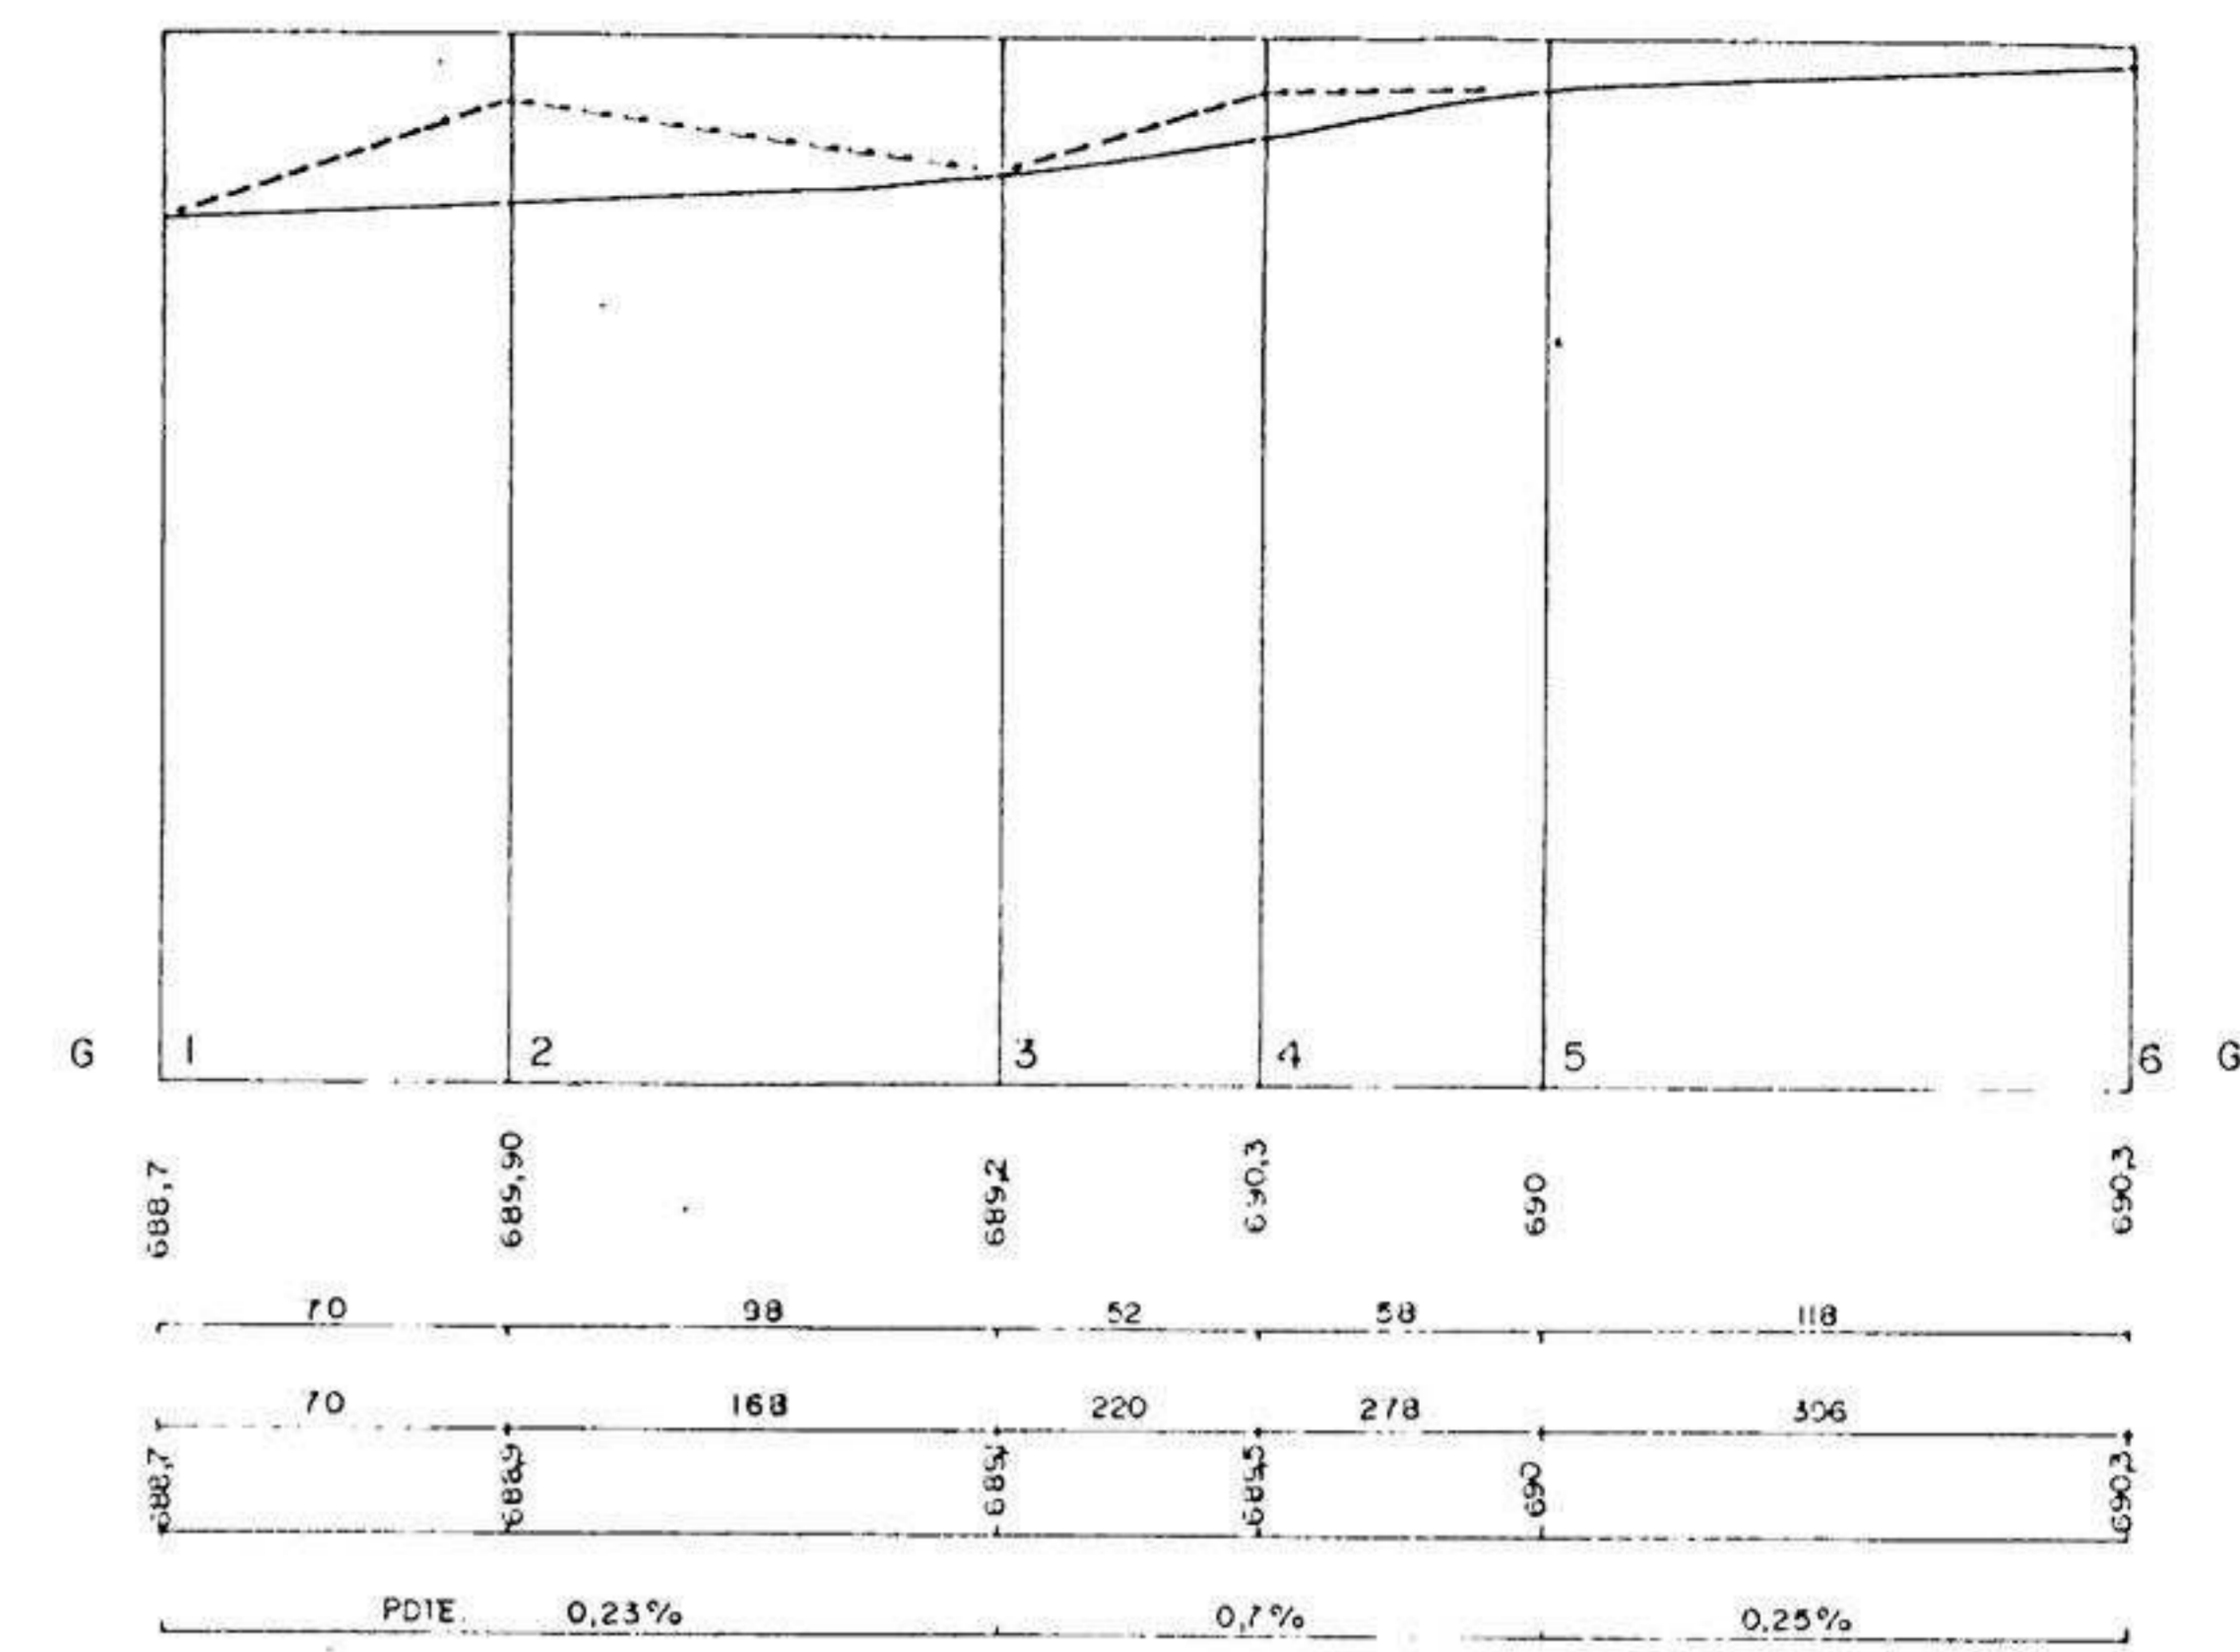


PERFIL G-G' (REF. +680)

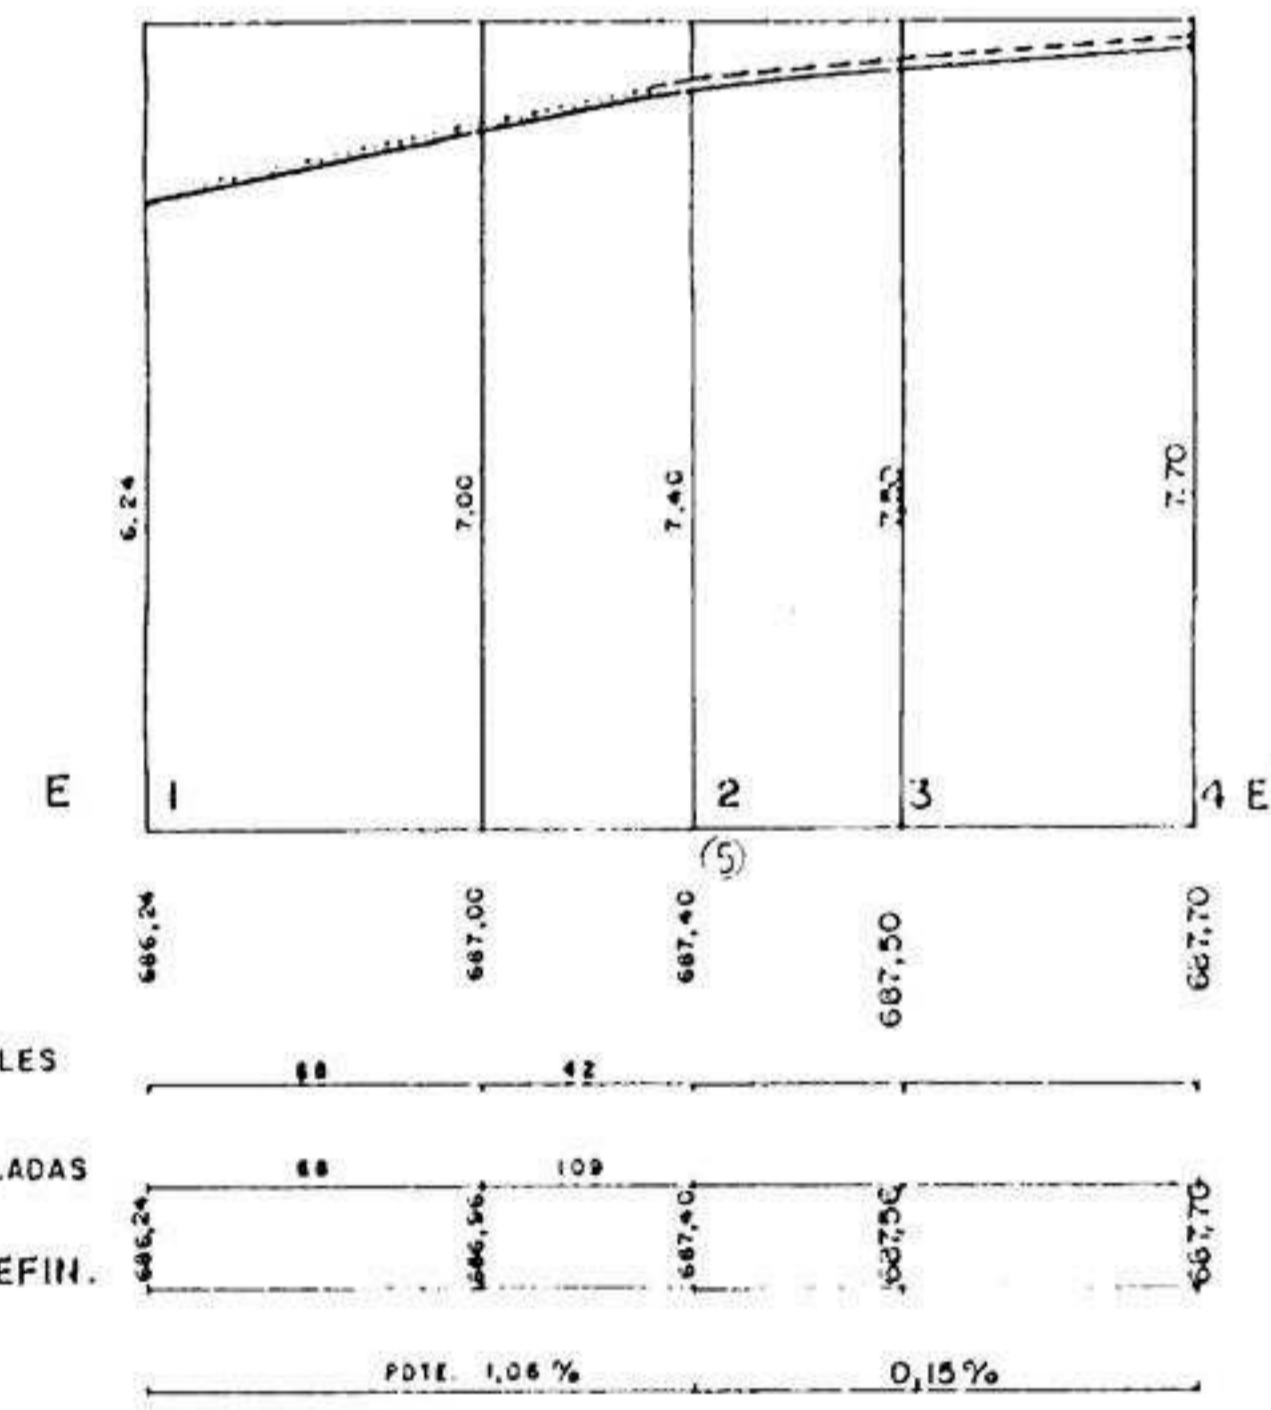


ESCALA H. 1/2 000  
PERFIL E-E' (REF. +680)

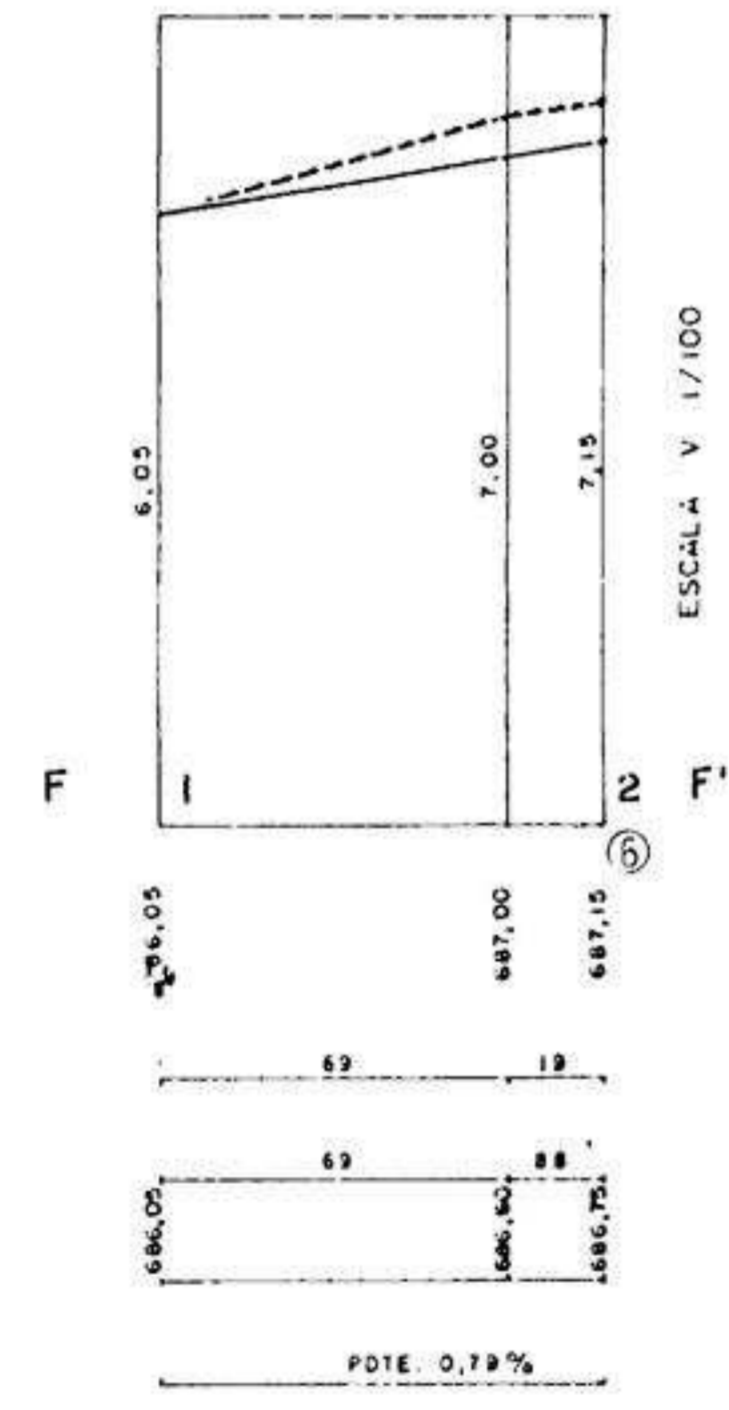

ESCALA H. 1/2 000  
PERFIL F-F' (REF. +680)

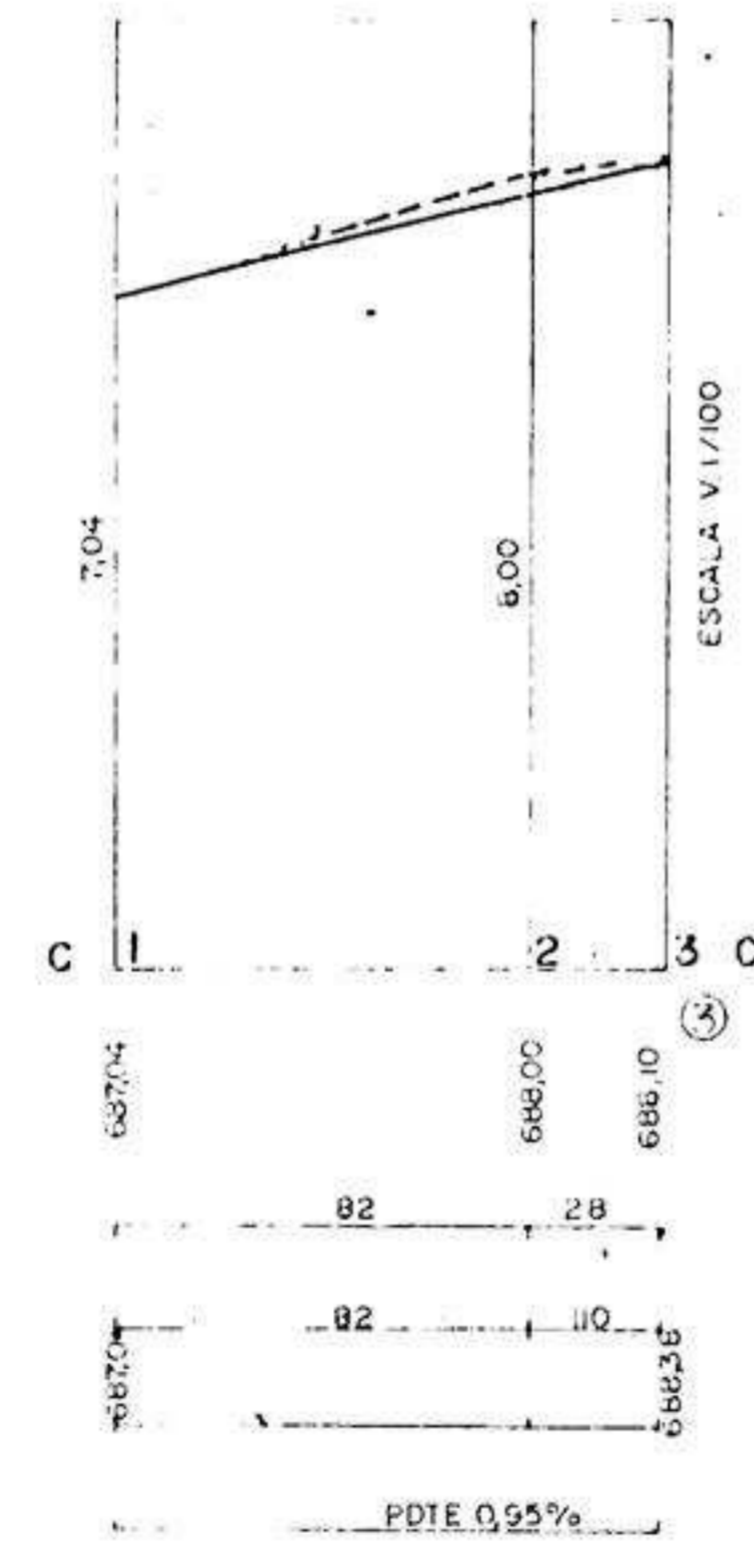

ESCALA H. 1/2 000  
PERFIL C-C' (REF. +680)

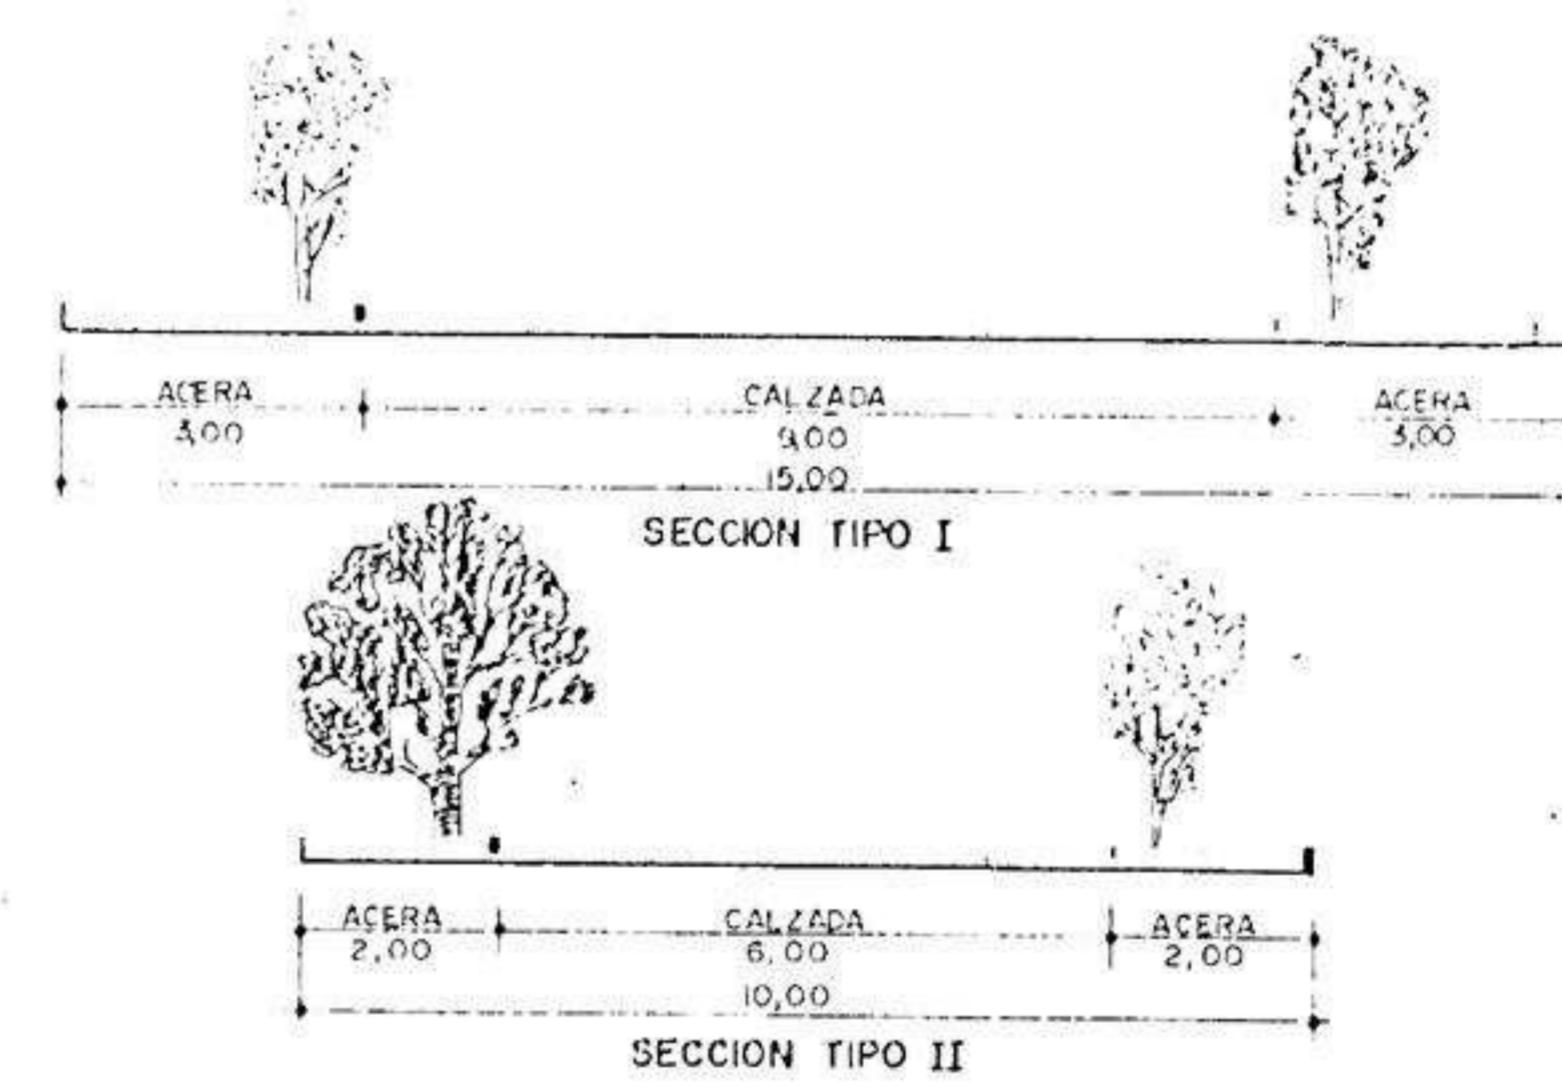

APROBADO PROVISIONALMENTE POR EL PLENO DE ESTA CORPORACION EN SESION DE 14.9.88 ALCORCON 24.10.88 EL SECRETARIO



APROBADO DEFINITIVAMENTE POR EL PLENO DE ESTA CORPORACION EN SESION DE 20-06-89 ALCORCON 21.11.89 EL SECRETARIO

1985		Identificación rasantes en cruces	
1987	JULIO-87	TECHA	MODIFICACION
PLANO			
PERFILES LONGITUDINALES			
SECCIONES TRANSVERSALES			
ESCALA	VARIAS	P-P	
SUSTITUYE A		4.1	
REALIZADO			
COMPROBADO			
PROYECTO PLAN PARCIAL.			
POLIGONO INDUSTRIAL DE SAN JOSE DE VALDERAS ALCORCON (Madrid)			
PROPIETARIO Da. FRANCISCA PONS FARRERAS			
PROPIEDAD	CONFORME	ARQUITECTO	
 JAVIER GONZALEZ MORENO			