


Aprobado por el Ayuntamiento Pleno
de fecha 6 MAYO 1987 8 OCT. 1987
la C. M. EL SECRETARIO.




LEYENDA

- CALZADA
- PEATONAL


SECCIONES TIPO

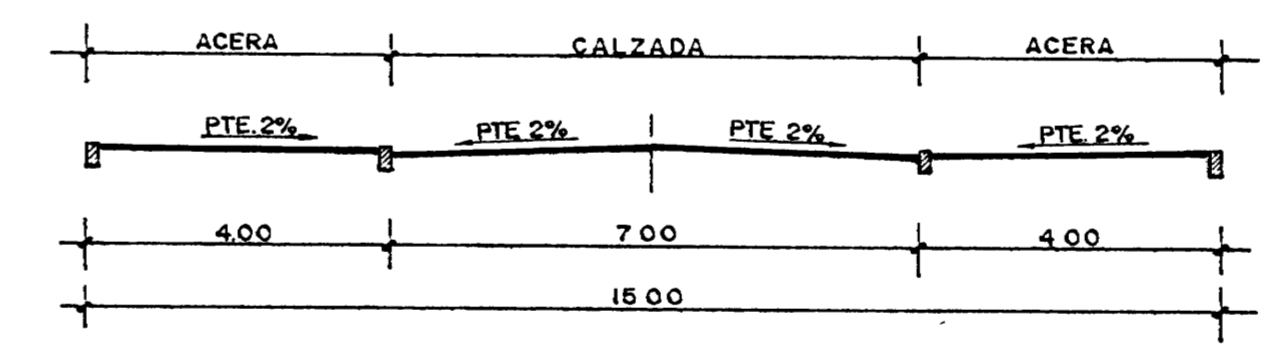

SECCION. A

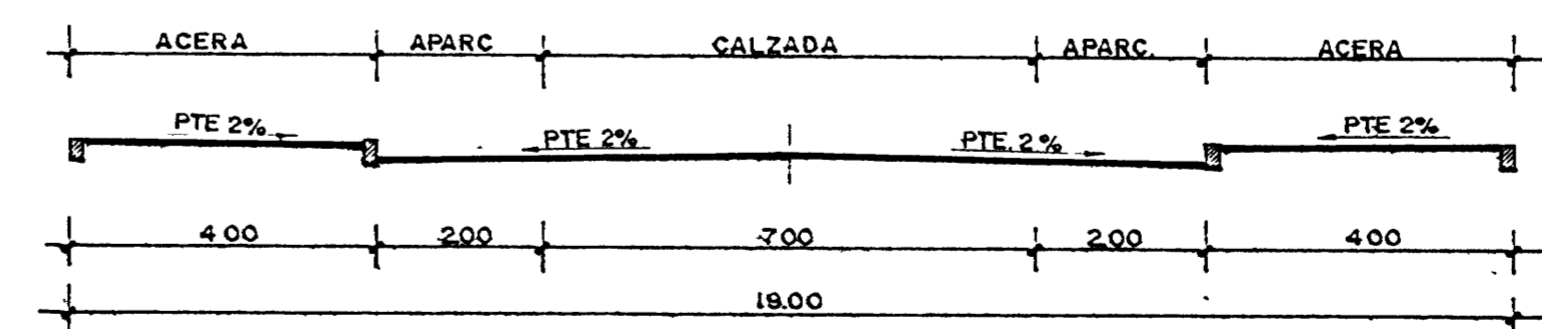

SECCION. B

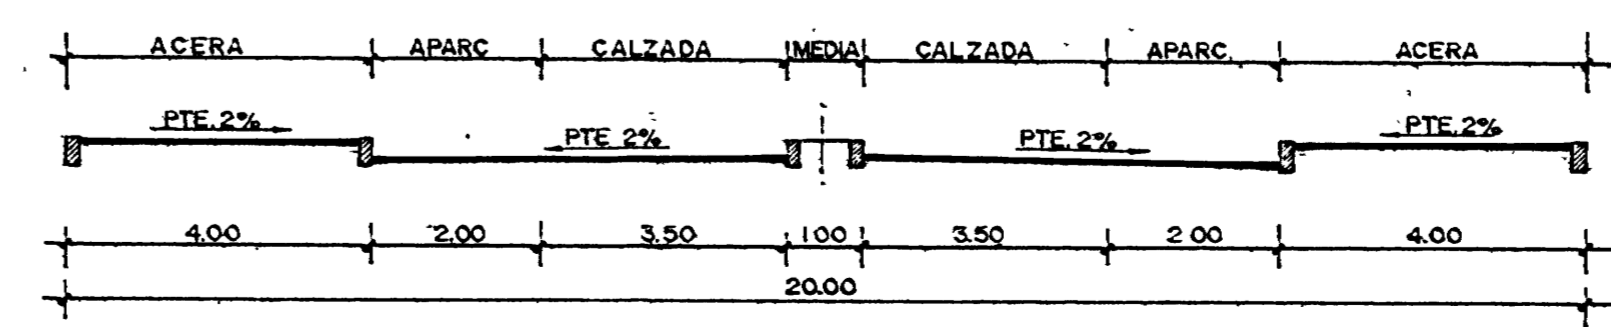

SECCION. C

EXCMO. AYUNTAMIENTO DE LEGANES			
PROYECTO: DEL PLAN PARCIAL DEL SECTOR 12 DEL PLAN GENERAL DE LEGANES - MADRID -		AUTOR DEL PROYECTO: CITEC CONSTANTINO GOMEZ SORIANO Arquitecto	
VIALES		AUTOR DEL PLAN MUNICIPAL: <i>[Signature]</i> ARMANDO DE LA CRUZ SERRA	
ESCALA: 1:2000	FECHA: OCTUBRE-86	Nº DE PROYECTO: P-10	FECHA DE APROBACION:
COTECMU Cooperativa Técnica para Municipios PLAZA DEL PUEBLO, 3 2º D • TEL 0160784 • MOSTOLES			