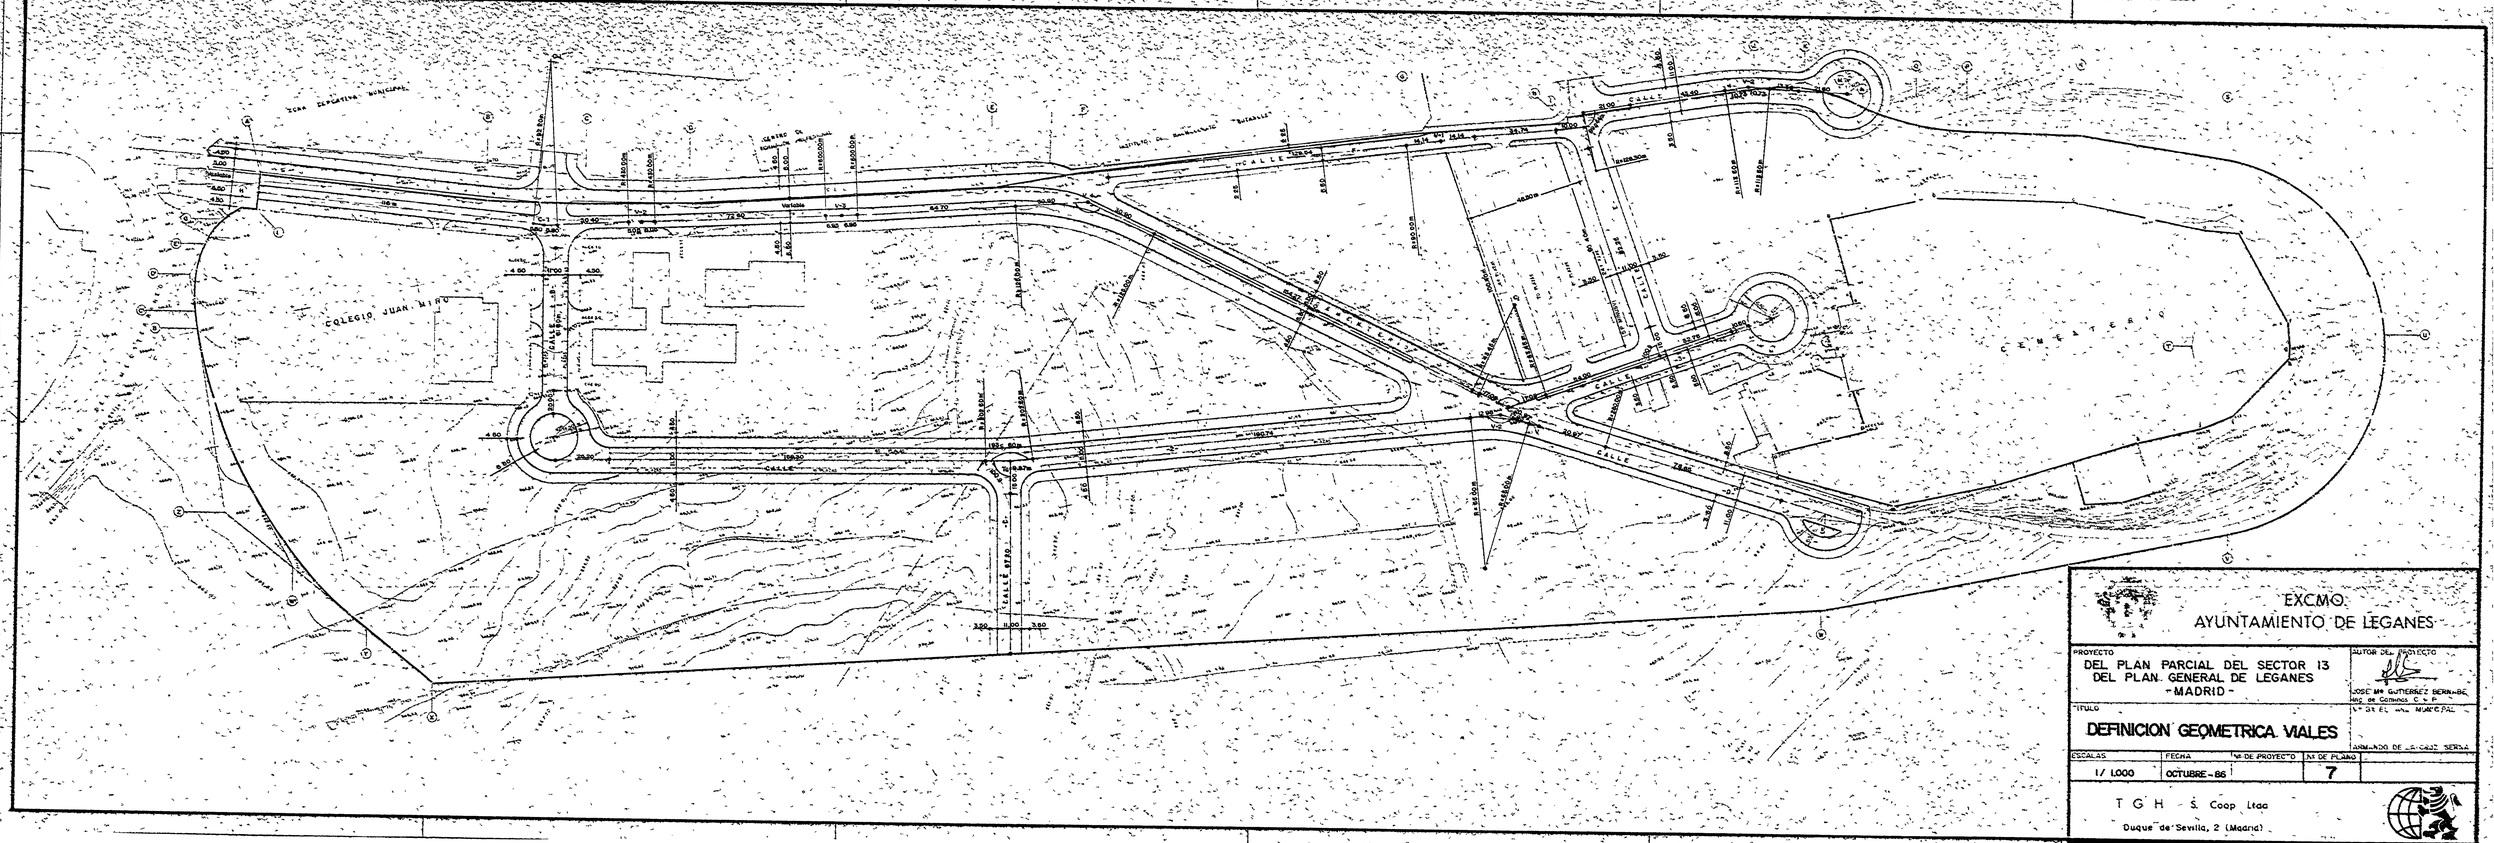
ZONA DEPORTIVA MUNICIPAL
COLEGIO JUAN MIRO
CENTRO DE ENSEÑANZA
INSTITUTO DE BACHILLERATO "BATALLA"
CALLE
CEMENTERIO
EXCMO.
AYUNTAMIENTO DE LEGANES
PROYECTO
DEL PLAN PARCIAL DEL SECTOR 13
DEL PLAN. GENERAL DE LEGANES
- MADRID -
AUTOR DEL PROYECTO
JOSE Mª GUTIERREZ BERNABE
Ing. de Caminos C. y P.
Nº DE EL COL. MADRID PAL.
TITULO
DEFINICION GEOMETRICA VIALES
ARMANDO DE LA CRUZ SERNA
ESCALAS
1/ 1.000
FECHA
OCTUBRE - 86
Nº DE PROYECTO
Nº DE PLANO
7
T G H - S. Coop. Ltda
Duque de Sevilla, 2 (Madrid)