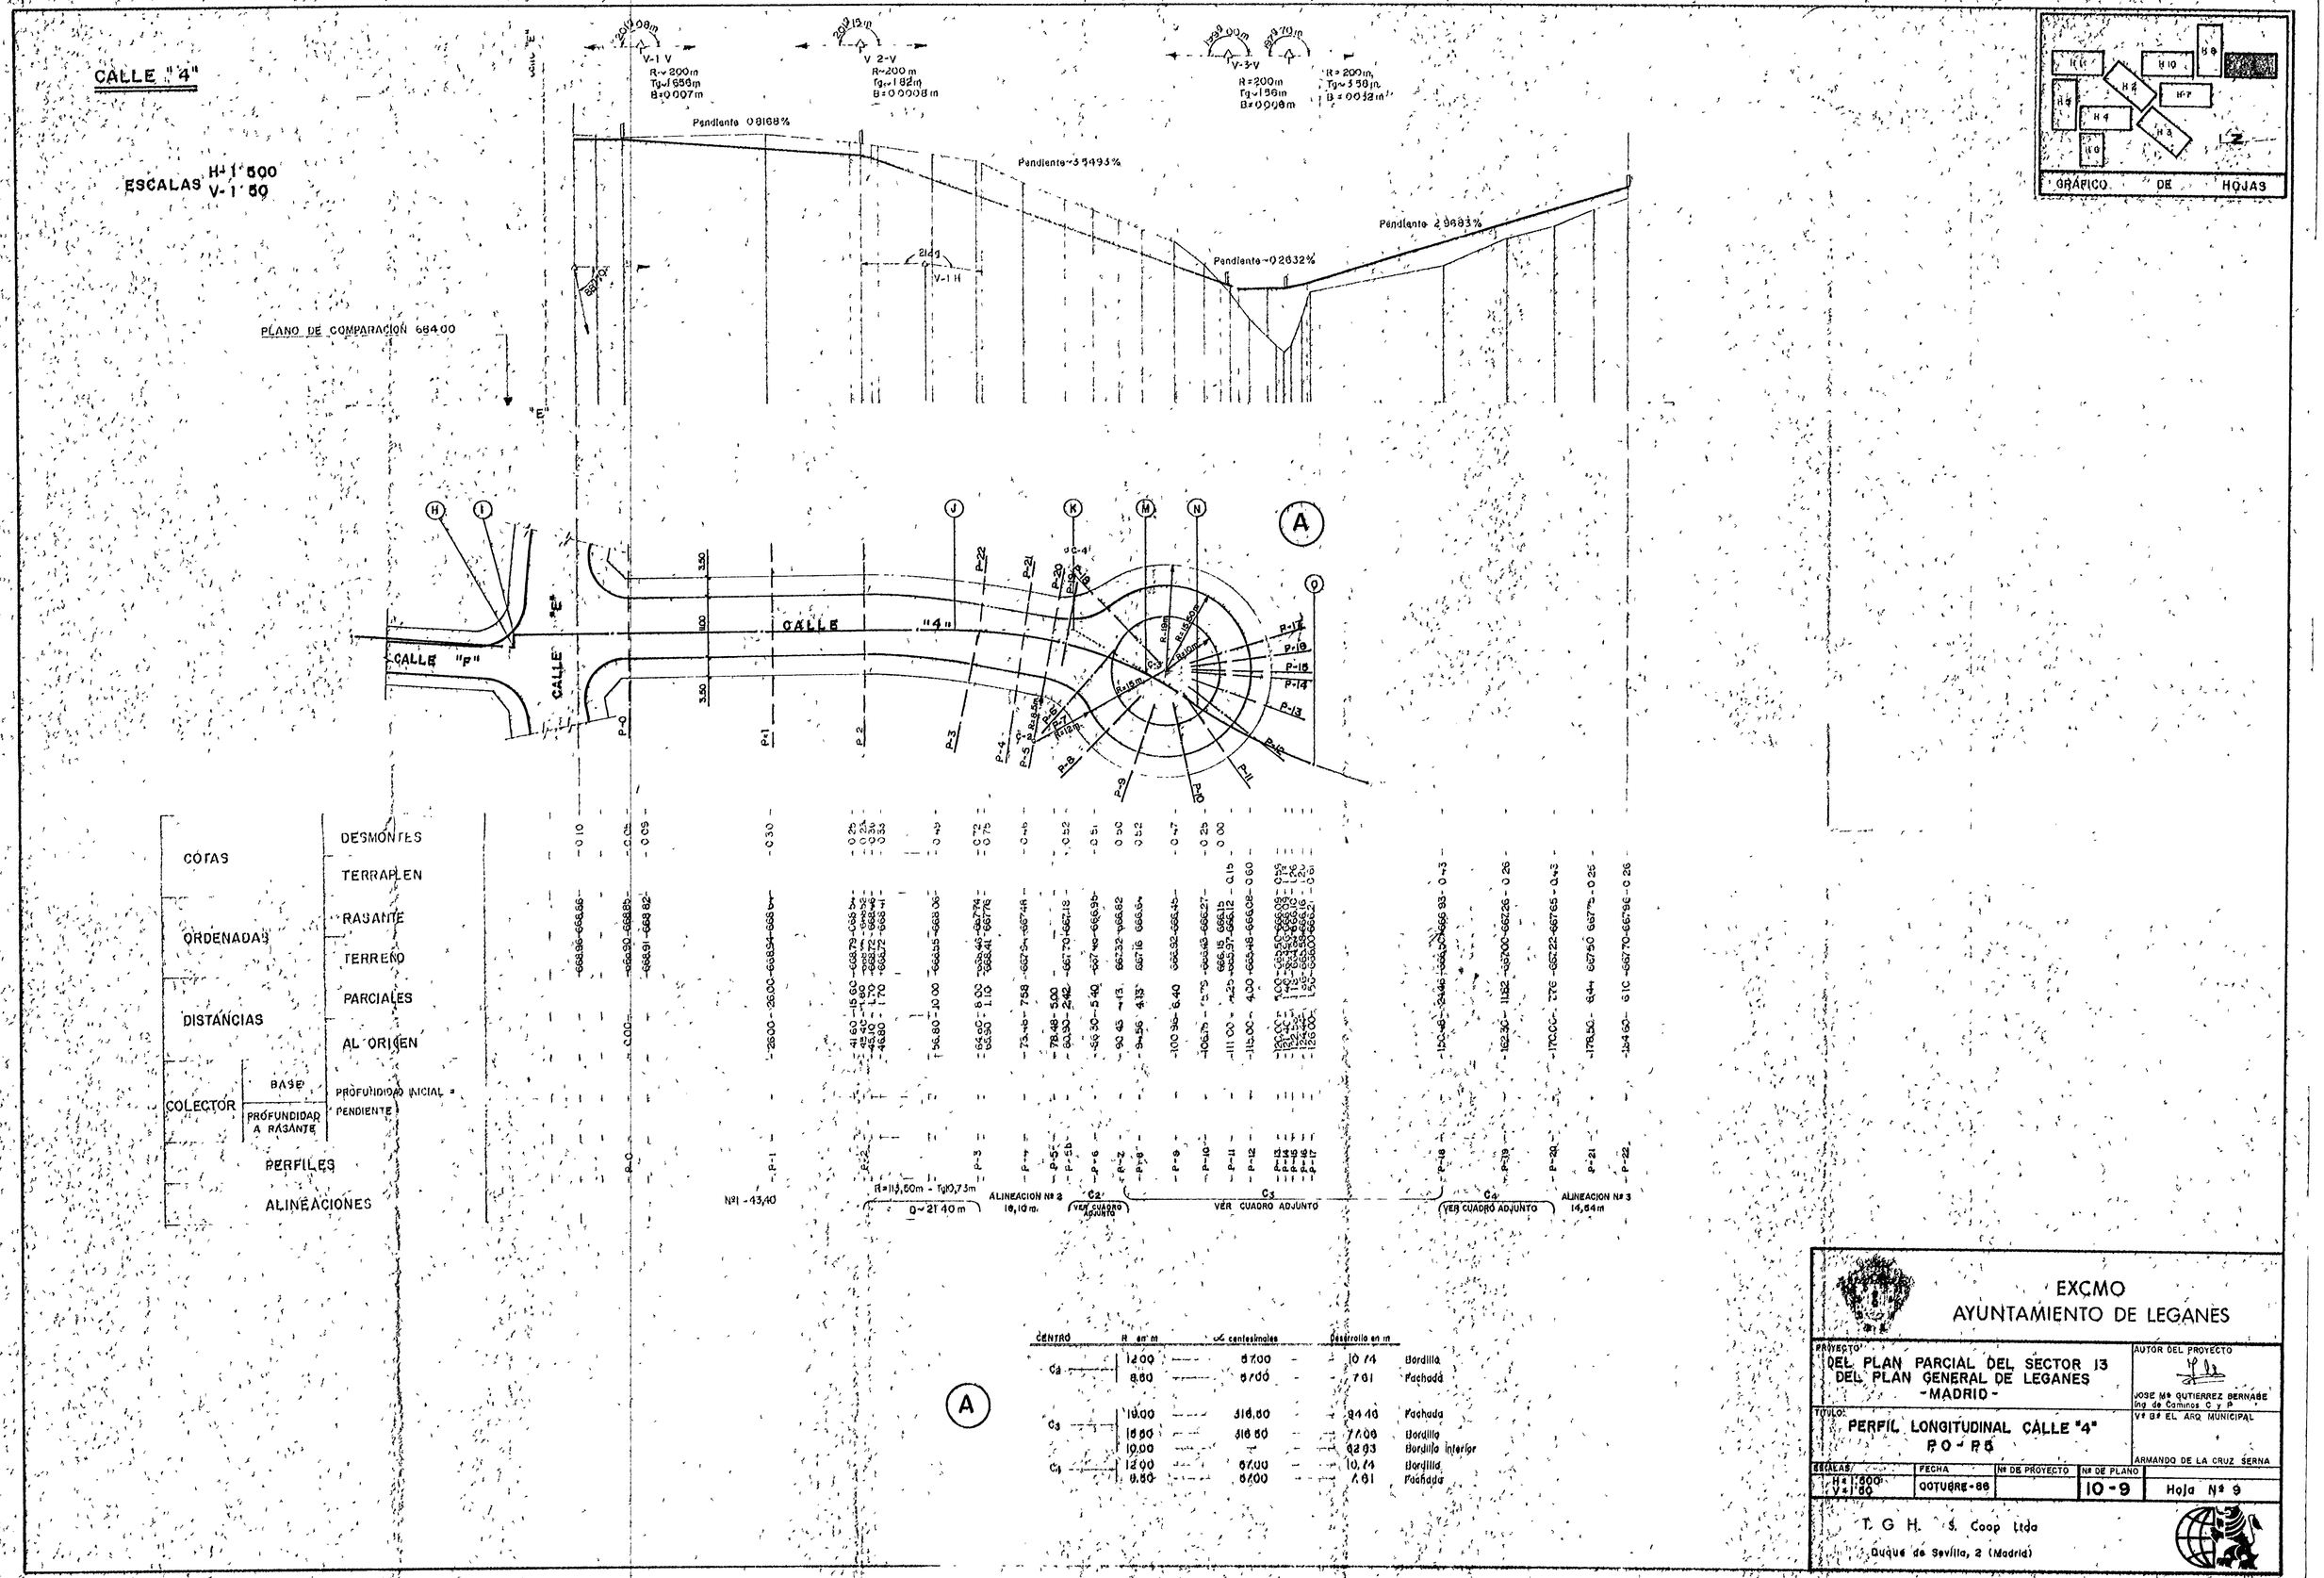
CALLE "4"
ESCALAS H=1'500 V=1'50
PLANO DE COMPARACION 668.00
V-1 V
R=200m
Tg=1'656m
B=0'007m
V 2-V
R=200 m
Tg=1'82m
B=0'0008m
V-3-V
R=200m
Tg=1'56m
B=0'008m
R=200m
Tg=3'58m
B=0'032m
Pendiente 0'8168%
Pendiente -3'5495%
Pendiente -0'2632%
Pendiente 2'9683%
V-1 H
CALLE "P"
CALLE "E"
CALLE "4"
A
GRAFICO DE HOJAS
COTAS
ORDENADAS
DISTANCIAS
COLECTOR
BASE
PROFUNDIDAD A RASANTE
PERFILES
ALINEACIONES
DESMONTES
TERRAPLEN
RASANTE
TERRENO
PARCIALES
AL ORIGEN
PROFUNDIDAD INICIAL =
PENDIENTE
Nº1 - 43,40
R=115,50m - Tg=0,75m
0~21'40 m
ALINEACION Nº 2
18,10 m.
C2
VER CUADRO ADJUNTO
C3
VER CUADRO ADJUNTO
C4
VER CUADRO ADJUNTO
ALINEACION Nº 3
14,64 m
CENTRO
R en m
ángulos centesimales
Desarrollo en m
Ca
12'00
87'00
10'14
Bordillo
8'60
87'00
7'01
Fachada
Cb
19'00
316'50
94'16
Fachada
18'50
316'50
77'08
Bordillo
10'00
62'93
Bordillo interior
Cc
12'00
87'00
10'14
Bordillo
8'60
87'00
7'01
Fachada
EXCMO
AYUNTAMIENTO DE LEGANES
PROYECTO:
DEL PLAN PARCIAL DEL SECTOR 13
DEL PLAN GENERAL DE LEGANES
-MADRID-
AUTOR DEL PROYECTO
JOSE Mª GUTIERREZ BERNABE
Ing. de Caminos C. y P.
Vº Bº EL ARQ. MUNICIPAL
ARMANDO DE LA CRUZ SERNA
TITULO:
PERFIL LONGITUDINAL CALLE "4"
P.0 - P.6
ESCALAS
H=1'500
V=1'50
FECHA
OCTUBRE-86
Nº DE PROYECTO
Nº DE PLANO
10-9
Hoja Nº 9
T. G. H. S. Coop Ltda
Duque de Sevilla, 2 (Madrid)