


EMPLAZAMIENTO

Escala 1/12.500

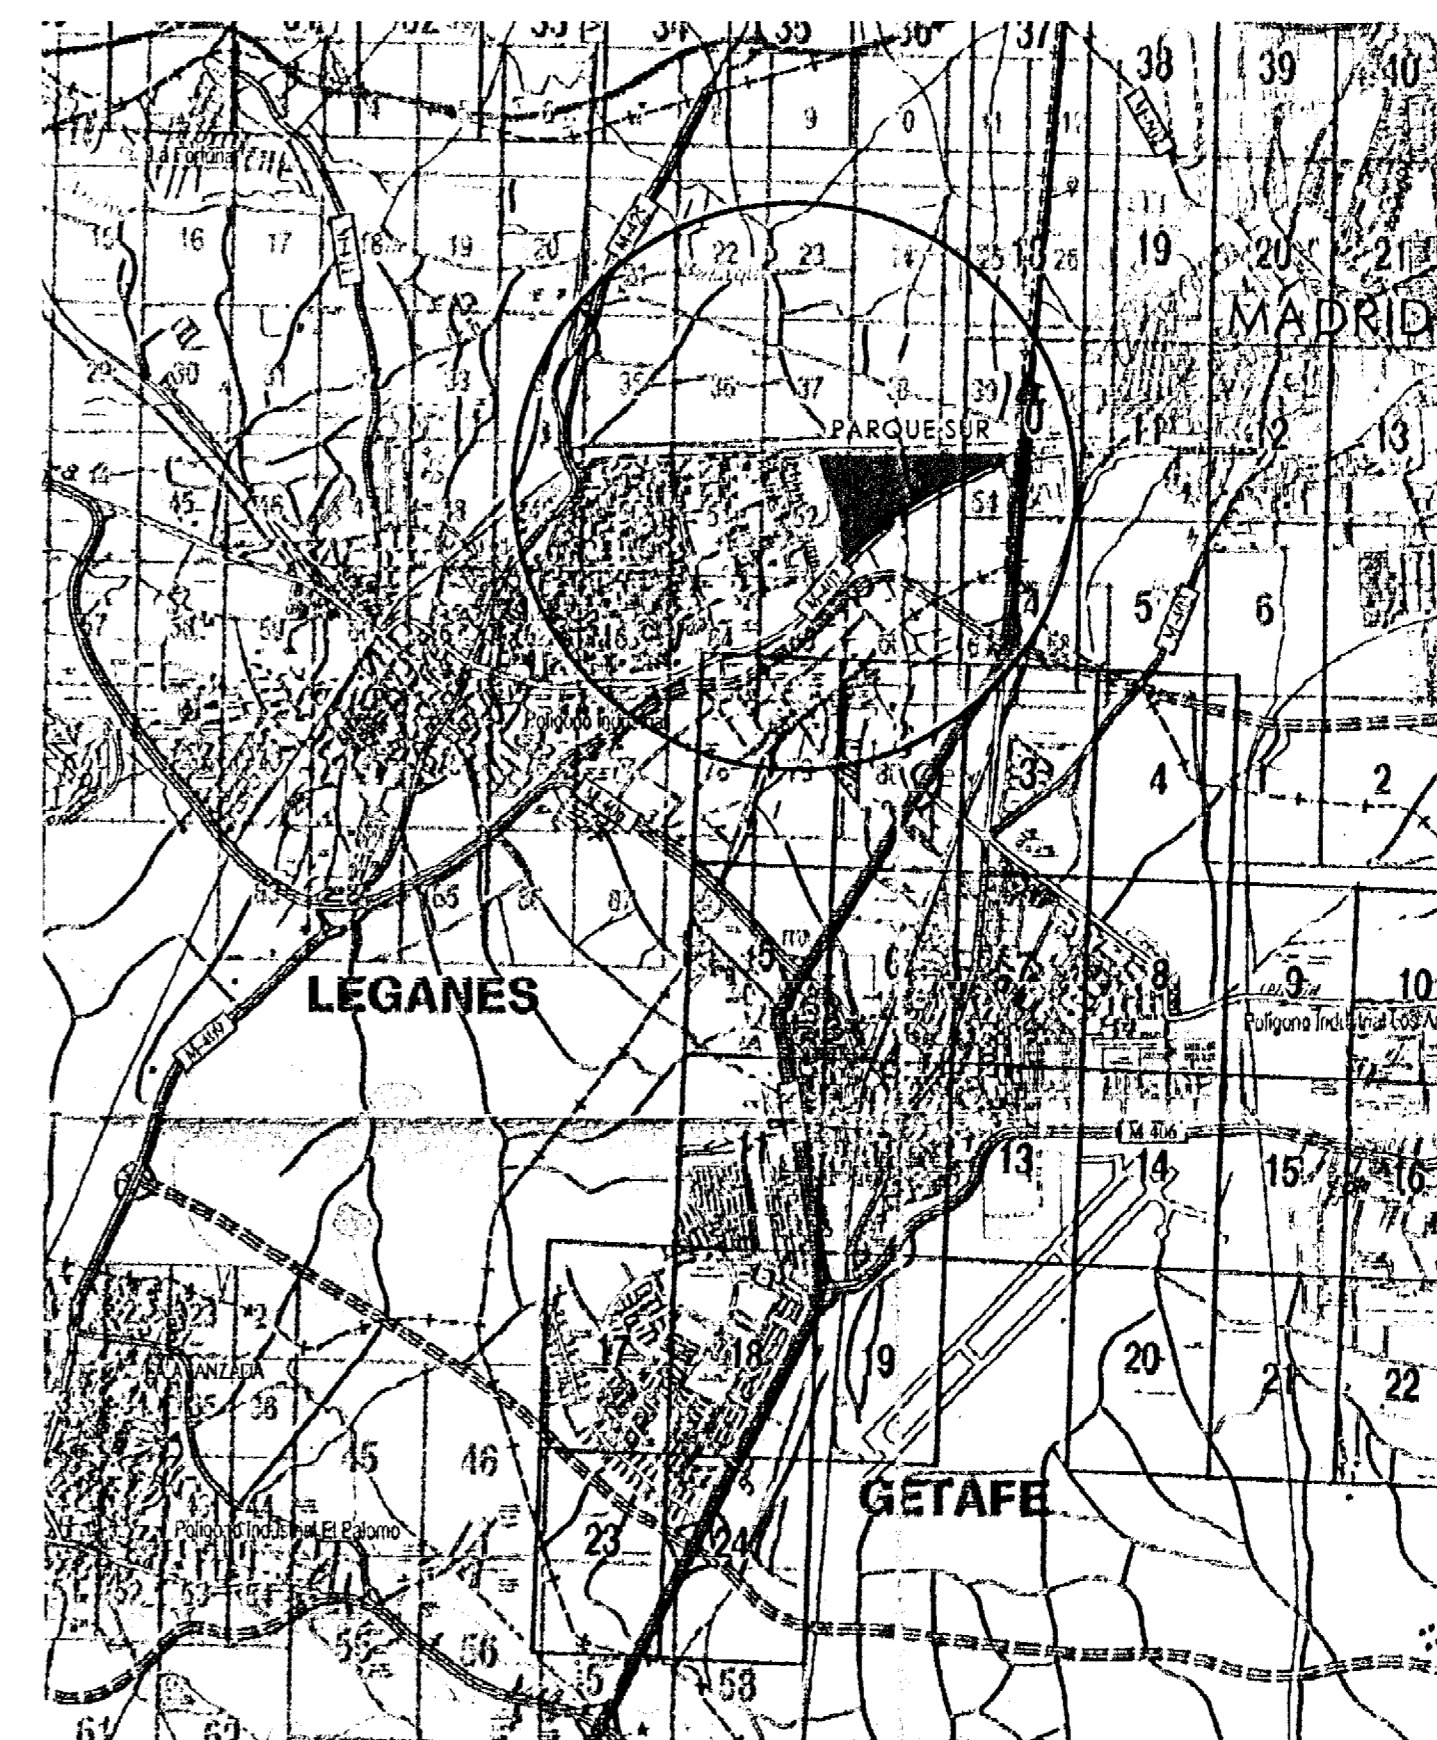

SITUACION

Escala 1/40.000



DOCUMENTO DEFINITIVO

1	Ene 05	DOCUMENTO DEFINITIVO		
Rev.	Fecha		R	C

Cilente :
RODAMCO

Proyecto :
ESTUDIO DETALLE
DE LAS PARCELAS CRA, CRB Y AP
DEL SECTOR DE SERVICIOS TERCIARIOS
PARQUESUR, LEGANES, MADRID


Plano :
SITUACION Y EMPLAZAMIENTO

Fecha :ENERO 2005

Arc. Cad : Escala :

N 28 E D 0 0 A

Fdo. J. Iribarren / M. Fenwick

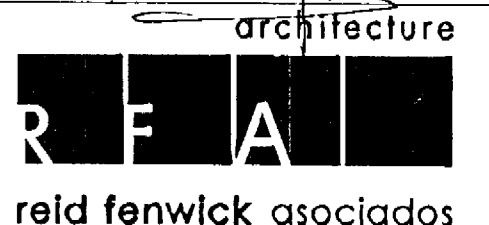

Sor Angela de la Cruz nº 2, 13-B
28020 MADRID, SPAIN
Tf. 34 1 555 68 36 Fax 34 1 555 68 53
e-mail rfa@reid-fenwick.es