


EMPLAZAMIENTO

Escala 1/12.500

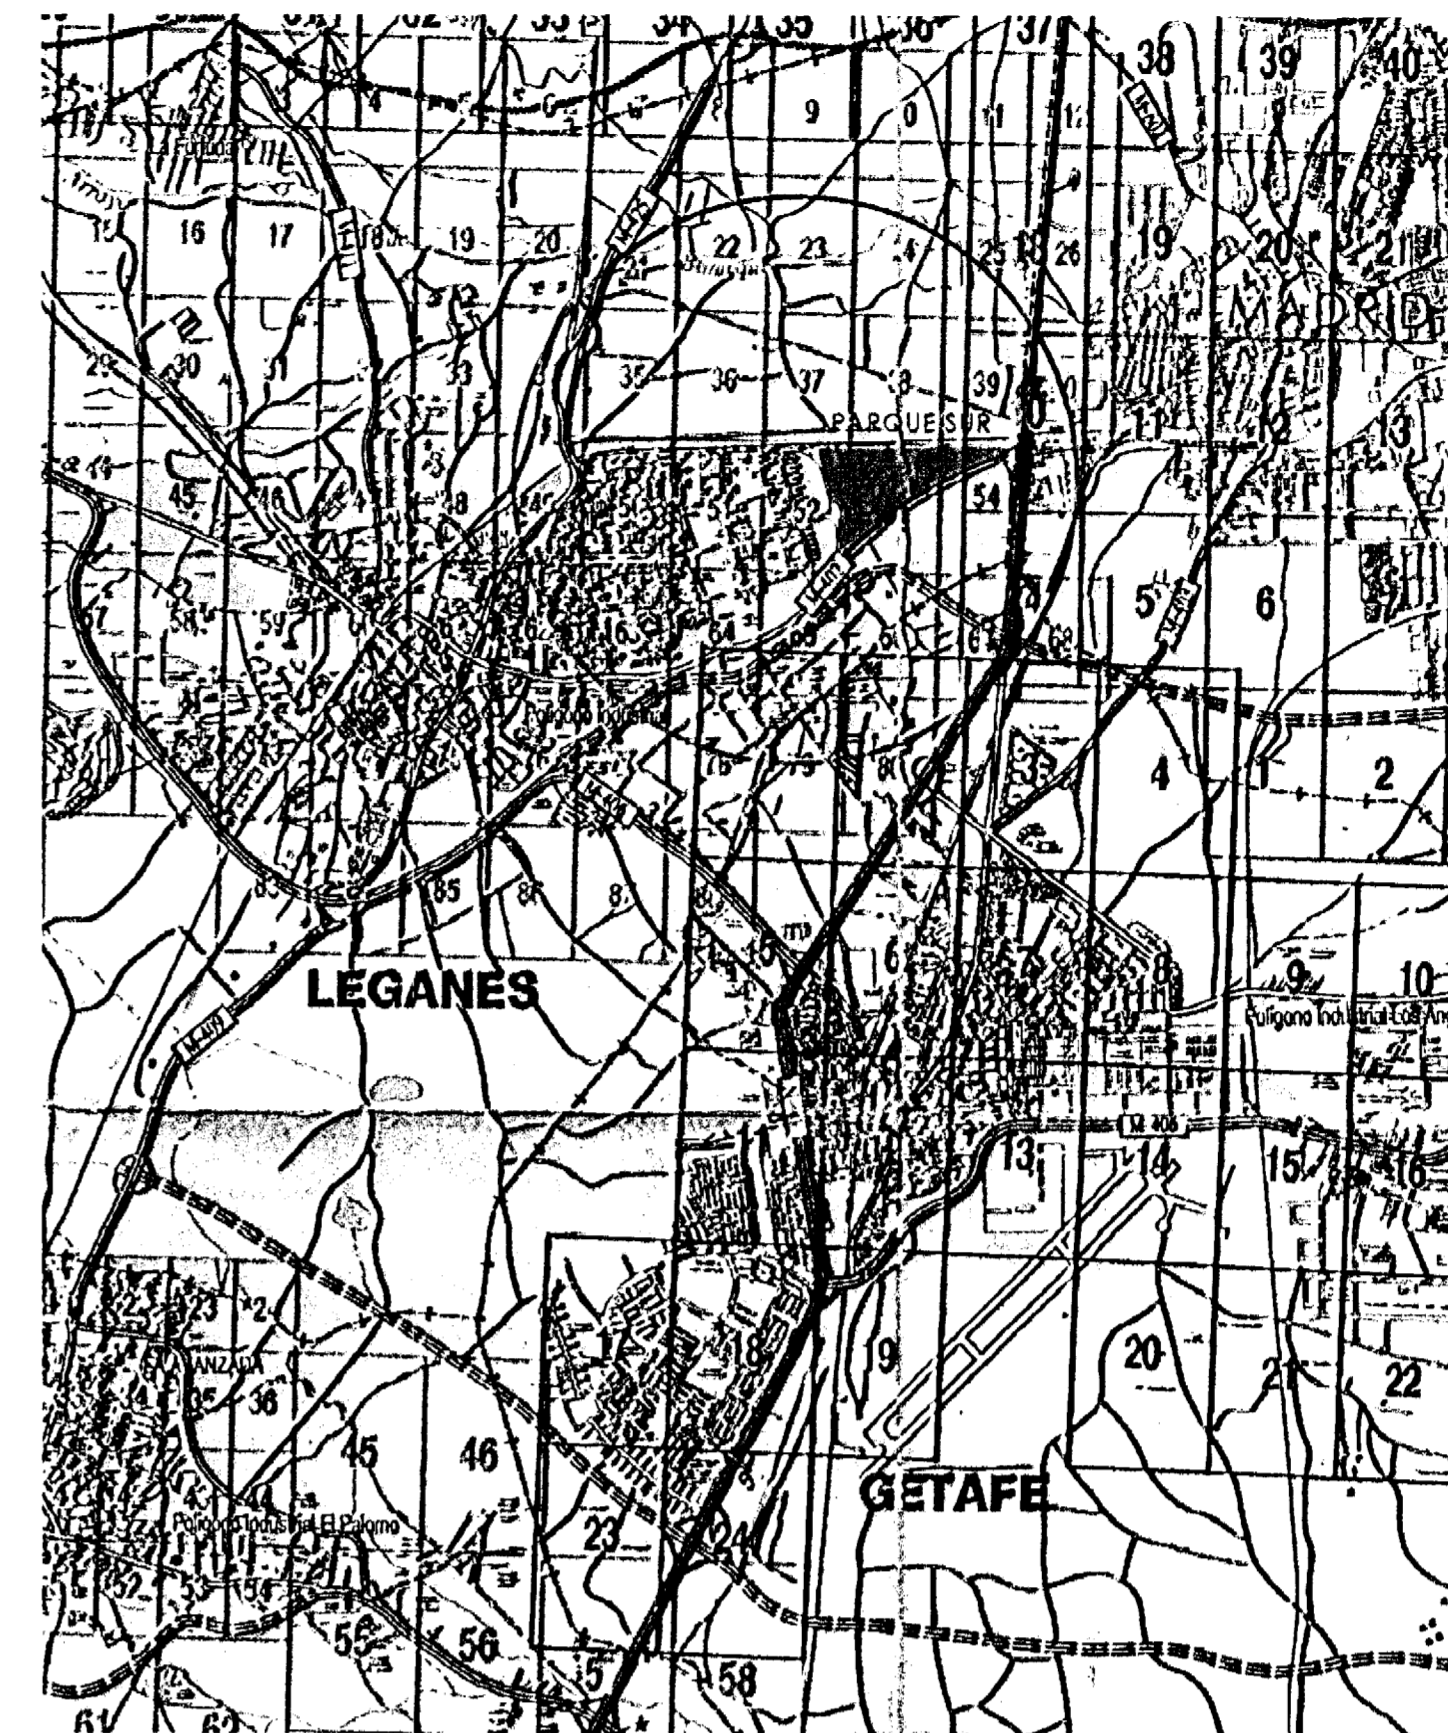

SITUACION

Escala 1/40.000

Rev.	Fecha	R	C
------	-------	---	---

Cliente :
RODAMCO

Proyecto :
ESTUDIO DETALLE
DE LAS PARCELAS CRA, CRB Y AP
DEL SECTOR DE SERVICIOS TERCIARIOS
PARQUESUR, LEGANES, MADRID

Piano :
SITUACION Y EMPLAZAMIENTO

Fecha : NOVIEMBRE 2002

Afe. Cad. Escala :
N 28 E D 0 0 A

Fdo. J. Irribarren / M. Fenwick

architecture
R E A
reid fenwick asociados

Sor Angela de la Cruz nº 2, 13-B
28020 MADRID, SPAIN
Tf. 34 1 555 68 36 Fax 34 1 555 68 53
e-mail rfa@reid-fenwick.es