



Aprobado por la Corporación de Urbanismo de Madrid en sesión celebrada el día 22 JUL 1993
 en sesión celebrada el día 17 AGO 1993
 Madrid, a 17 JUL 1993
 I. CENCO

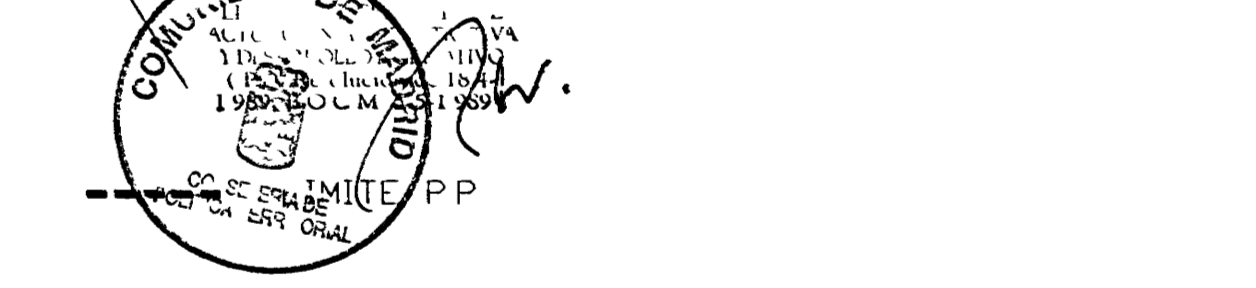

- CONDUCCION Ø=400
- RED DE ABASTECIMIENTO
- ▲ CONEXION EXTERIOR
- HIDRANTES

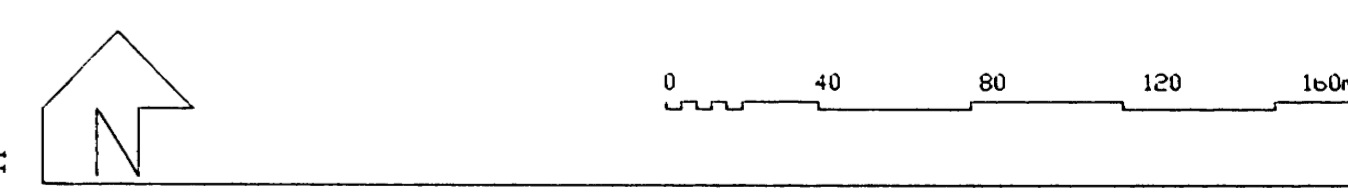

PLAN PARCIAL LEGANES NORTE

ESCALA: 1 / 2000
 FECHA: JULIO 1993
 FASE: APROBACION DEFINITIVA
 DENOMINACION: RED DE ABASTECIMIENTO E HIDRANTES
 PLANO N.º: P-10

COMUNIDAD DE MADRID
 CONSEJERIA DE POLITICA TERRITORIAL
 DIRECCION GENERAL DE PLANIFICACION URBANISTICA Y CONSERVACION
 SERVICIO DE ACTUACIONES PUBLICAS