



SECCION TIPO A (40 m.)

NIVEL MEDIO	25 LUX
UNIFORMIDAD	≥ 0.45
ALTURA COLUMNA	10 m.
INTERDISTANCIA	30 m.
DISPOSICION	PAREADA
LAMPARA	VSAP 250 W

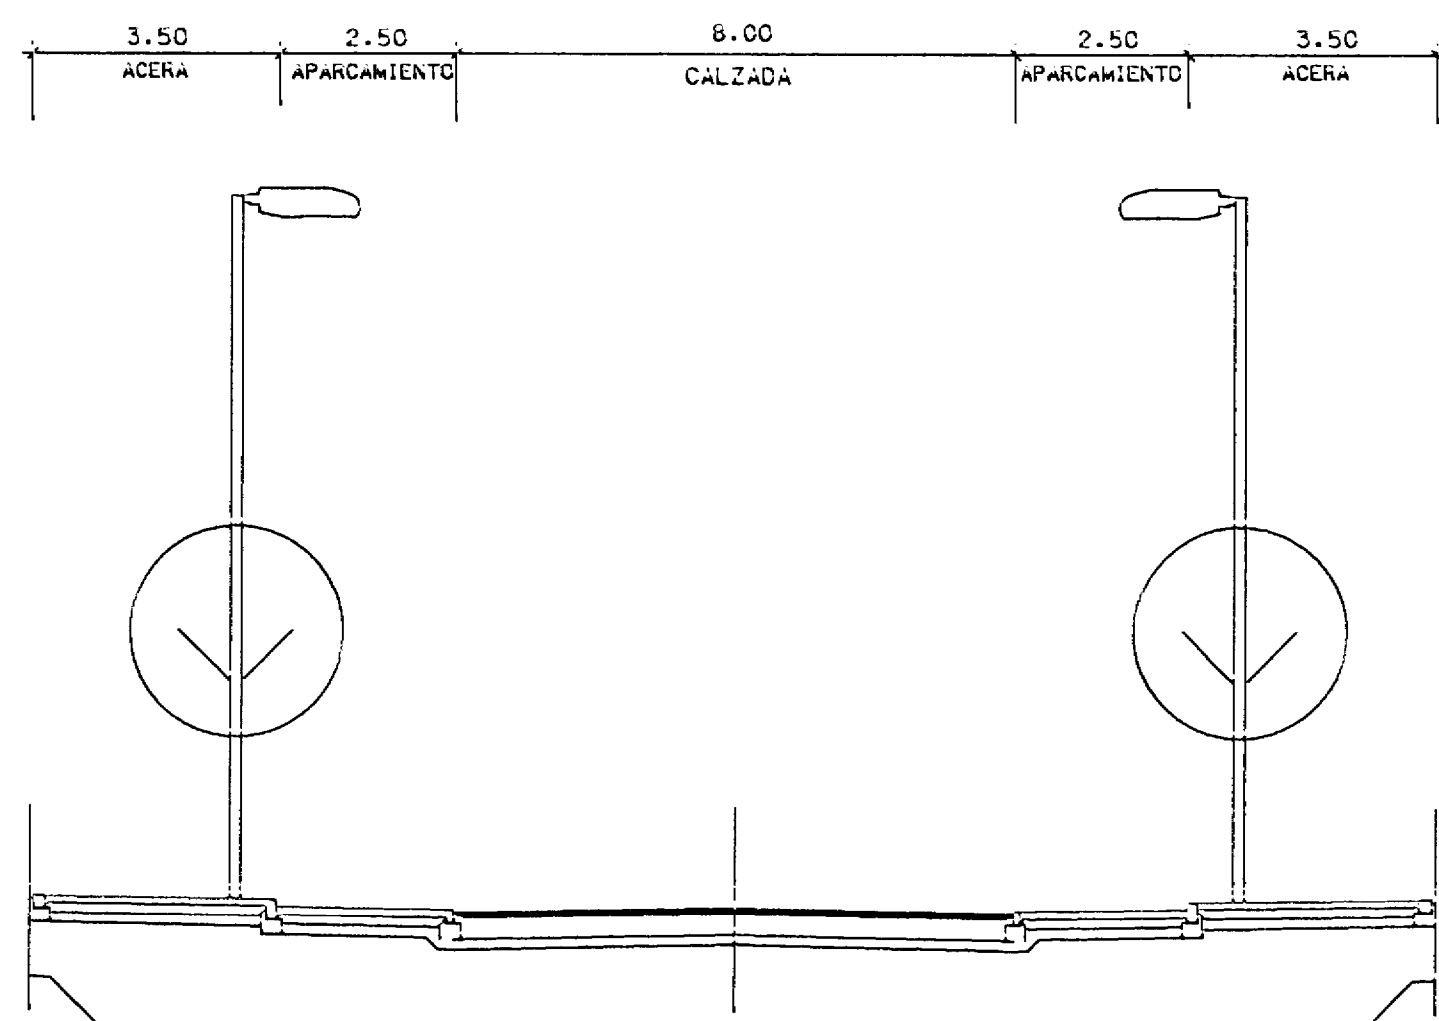


SECCION TIPO B (20 m.)

NIVEL MEDIO	25 LUX
UNIFORMIDAD	≥ 0.45
ALTURA COLUMNA	10 m.
INTERDISTANCIA	50 m.
DISPOSICION	TRESBOLILLO
LAMPARA	VSAP 250 W

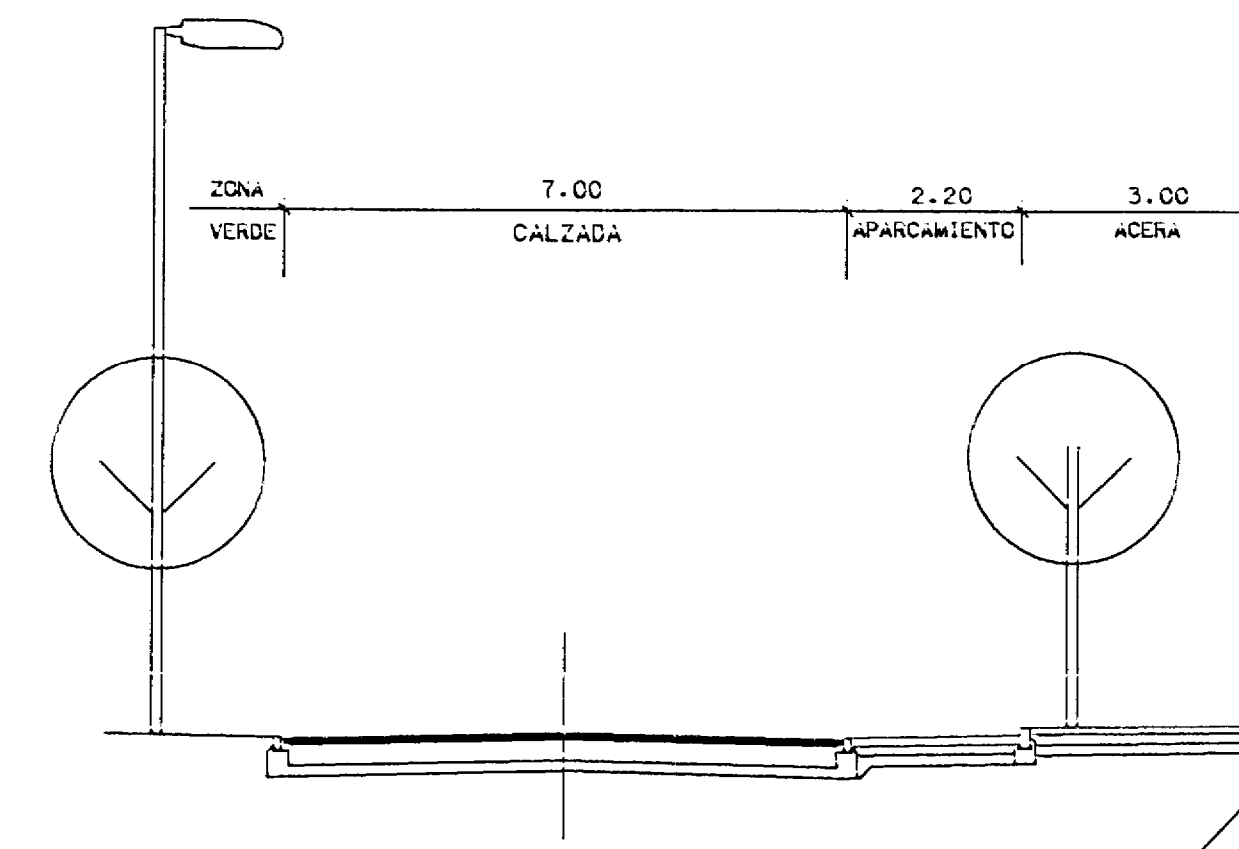

SECCION TIPO C (12.2 m.)

NIVEL MEDIO	20 LUX
UNIFORMIDAD	≥ 0.30
ALTURA COLUMNA	10 m.
INTERDISTANCIA	35 m.
DISPOSICION	UNILATERAL
LAMPARA	VSAP 250 W

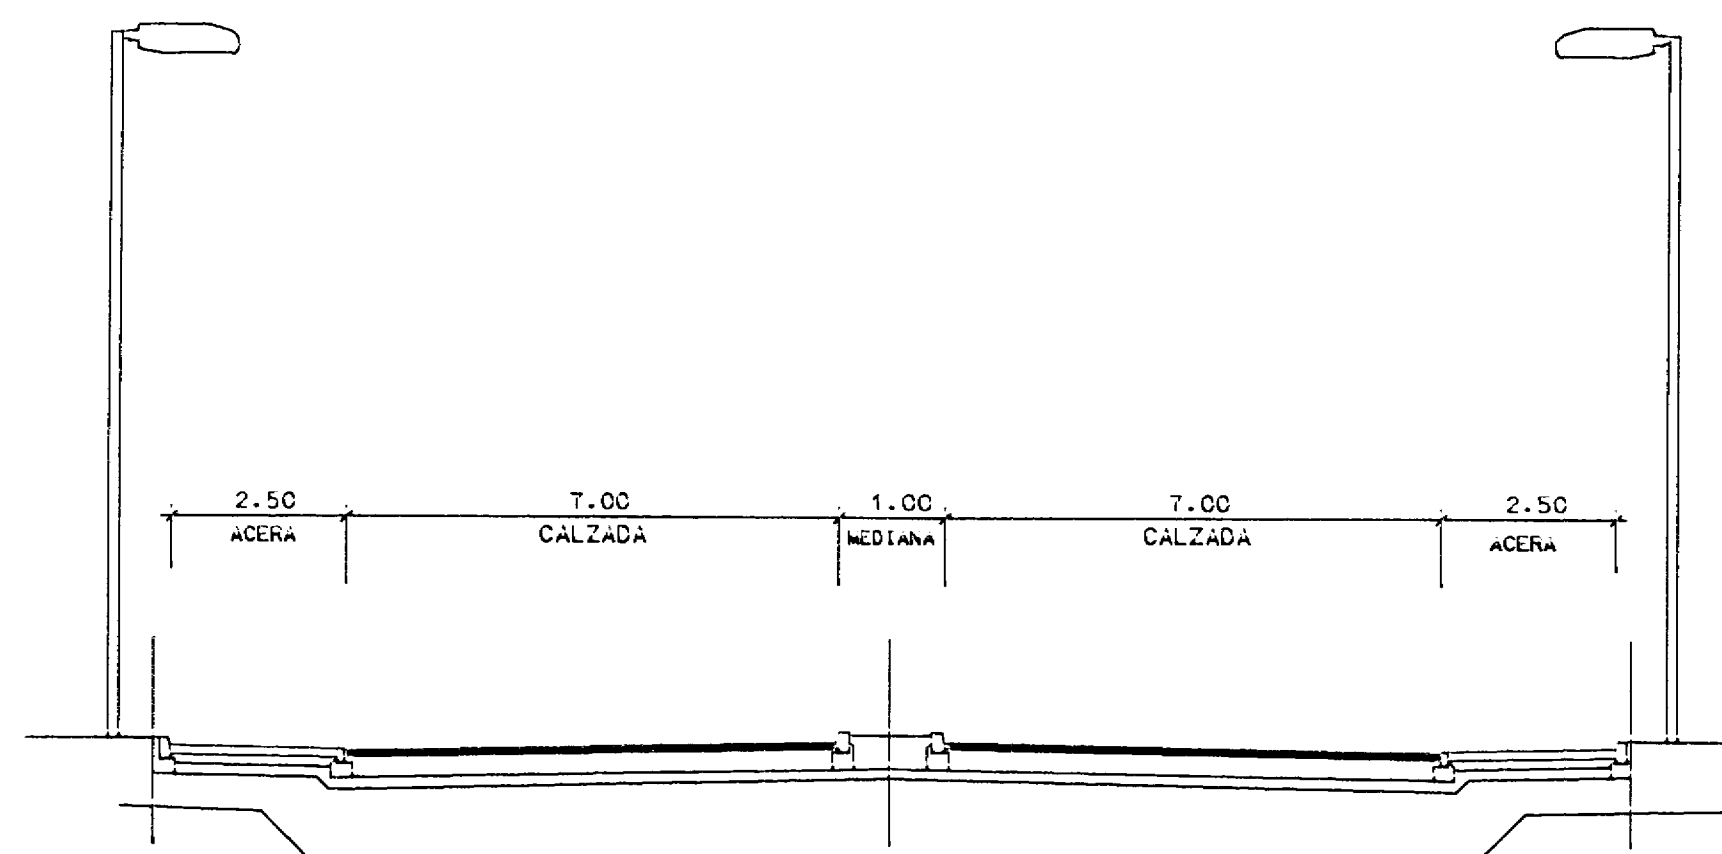

SECCION TIPO D (20 m.)

NIVEL MEDIO	25 LUX
UNIFORMIDAD	≥ 0.45
ALTURA COLUMNA	10 m.
INTERDISTANCIA	35 m.
DISPOSICION	PAREADA
LAMPARA	VSAP 250 W

P. I. U. ARROYO CULEBRO
PLAN PARCIAL DE ORDENACIÓN DEL SECTOR PPS

TÍTULO:
**PROPUESTA DE ORDENACIÓN
 ESQUEMA DE ALUMBRADO PÚBLICO.**

ESCALA:
 1 : 100

EUROESTUDIOS, S.A.
 RUSDA Y VEGA ASOCIADOS, S.L.
 MÓNICA DE BLAS, arquitecta

ARPEGIO Madrid

ENERO 2000
 Ap. Definitiva

PLANO Nº
P-10