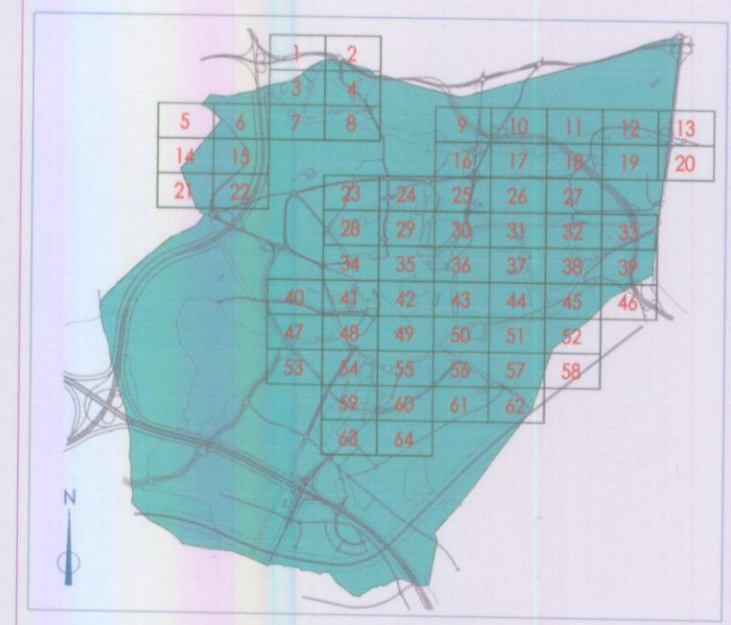

**ILUSTRISMO AYUNTAMIENTO DE LEGANES**  
(DELEGACION DE URBANISMO, PLANEAMIENTO Y DISEÑO)

**MODIFICACIÓN PUNTUAL DEL PLAN PARCIAL DEL PP-10 "SUR M-50" EN LAS PARCELAS DE EQUIPAMIENTO.**

## LEGANES 2013

El presente documento fue aprobado *del Pleno* en sesión del Ayuntamiento Pleno de fecha: **30 ENE 2014**  
 El Secretario  



Escala 1 / 15.000

Planos de Información: **1Mod**  
**SITUACIÓN Y RELACIÓN CON EL NÚCLEO**