



- COLECTOR PROPUESTO
- COLECTOR PRINCIPAL
- COLECTOR SECUNDARIO
- ZONAS DE VERTIGO

P124594-0  
P119283-0

PLAN GENERAL DE ORDENACION URBANA  
**LEGANES  
1999**



20 DIC. 1999  
SECRETARIO

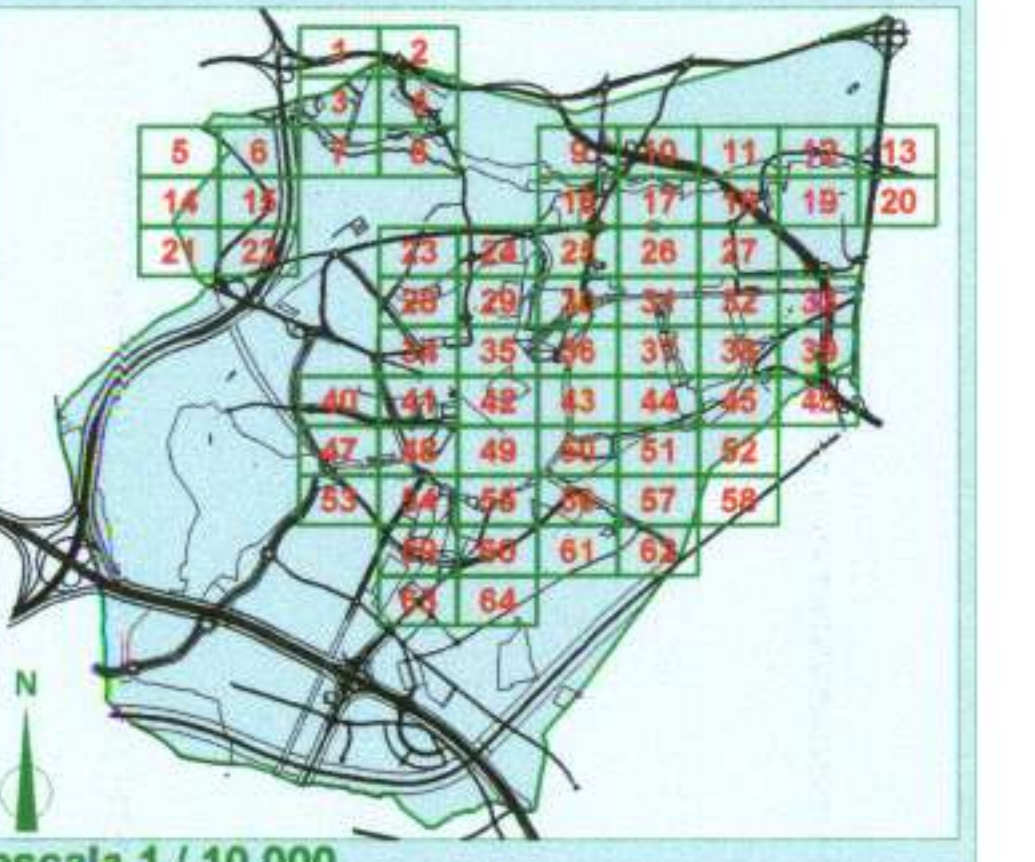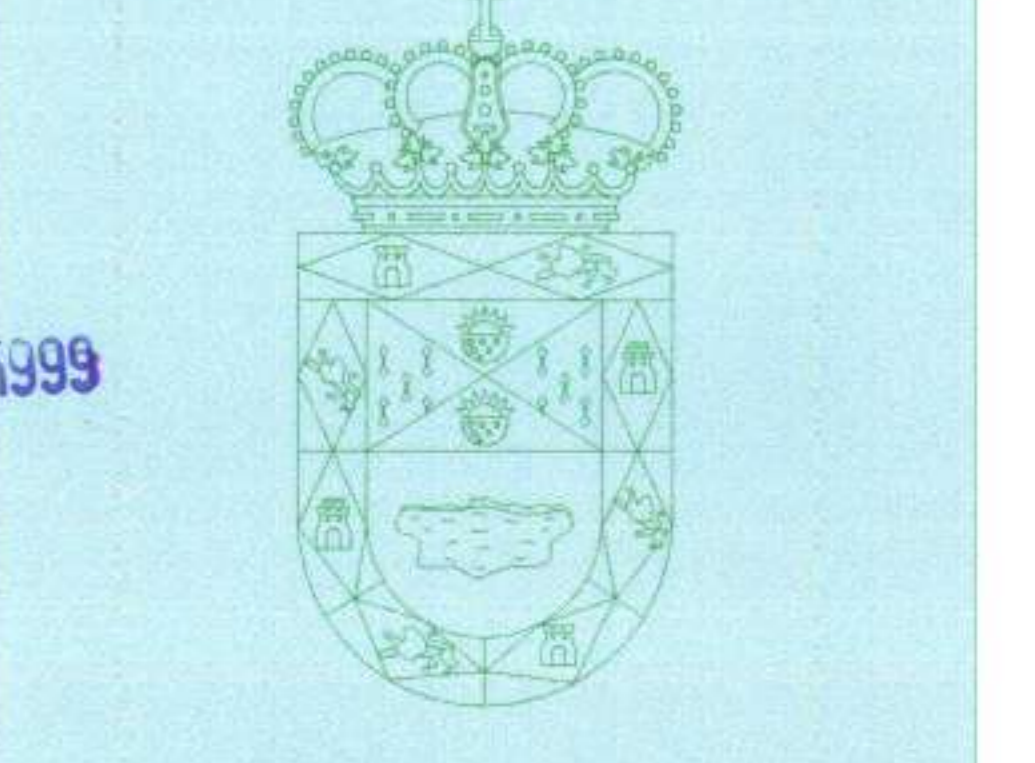

escala 1 / 10.000  
COMUNIDAD DE MADRID  
CONSEJO REGULADOR DE OBRAS PUBLICAS  
DIRECCION GENERAL DE OBRAS PUBLICAS  
MAYORADO  
9 MARZO 2000  
PROYECTO DE INFORMACION  
EPTPSA