




- ESTACIÓN REGULADORA
- RED EN ALTA PRESIÓN AP-16 Ø 10"
- RED EN MEDIA PRESIÓN MP-8 Ø 8"
- PROPUESTA DE ACTUACIONES POR GAS NATURAL EN MP
- PROPUESTA DE AMPLIACIÓN DE RED EN MEDIA PRESIÓN
- LÍNEA DE BAJA PRESIÓN

P124508-0
 P119287-0

PLAN GENERAL DE ORDENACION URBANA
LEGANES
1999

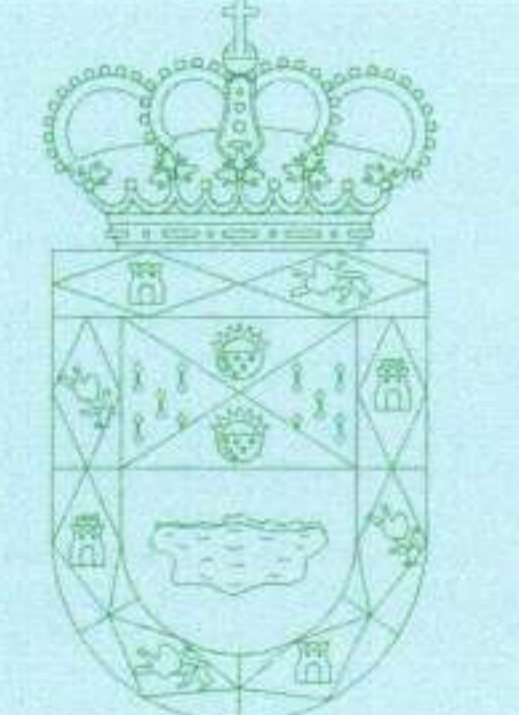

DECLARACION A QUE SE
 SUPLENTE EL ANEXO DE
 PLAN GENERAL DE ORDENACION URBANA
 DE LEGANES, EN VIRTUD DE
 LO DISPUESTO EN EL ARTÍCULO
 1.º DEL D.E.L. 1/1999, DE
 28 DE FEBRERO, POR EL QUE SE
 APRUEBA EL PLAN GENERAL DE
 ORDENACION URBANA DE LEGANES,
 DE 1999, Y SE DECLARA GENERAL TÉCNICO
 LA PROPUESTA DE ACTUACION
 DE AMPLIACIÓN DE RED EN MEDIA
 PRESIÓN DE GAS NATURAL EN
 LEGANES.

20 DIC 1999



escala 1 / 10.000

INFRAESTRUCTURAS:
GAS

ESTUDIOS, PROYECTOS Y FABRICACION, S.A.
 Calle República de Francia, 20000 Madrid
 Telf. 442 22 42 - Fax 442 22 99 - E-mail: eppsa@total.com