



■ ORIGINAL
 ■ OCUPADA O SIN CONTINUIDAD
 ■ ALTERNATIVA DE CONTINUIDAD


P124514-0
 P119293-0

PLAN GENERAL DE ORDENACION URBANA
LEGANES
1999



DOCUMENTACION A LA QUE SE
 HA HECHO REFERENCIA EN EL
 PRESENTE PLAN GENERAL DE
 ORDENACION URBANA DE LEGANES
 (BOE 14/05/1999)

Aprobado por el Ayuntamiento de Leganes
 el día 14 de SET. 1999. 20 DIC. 1999

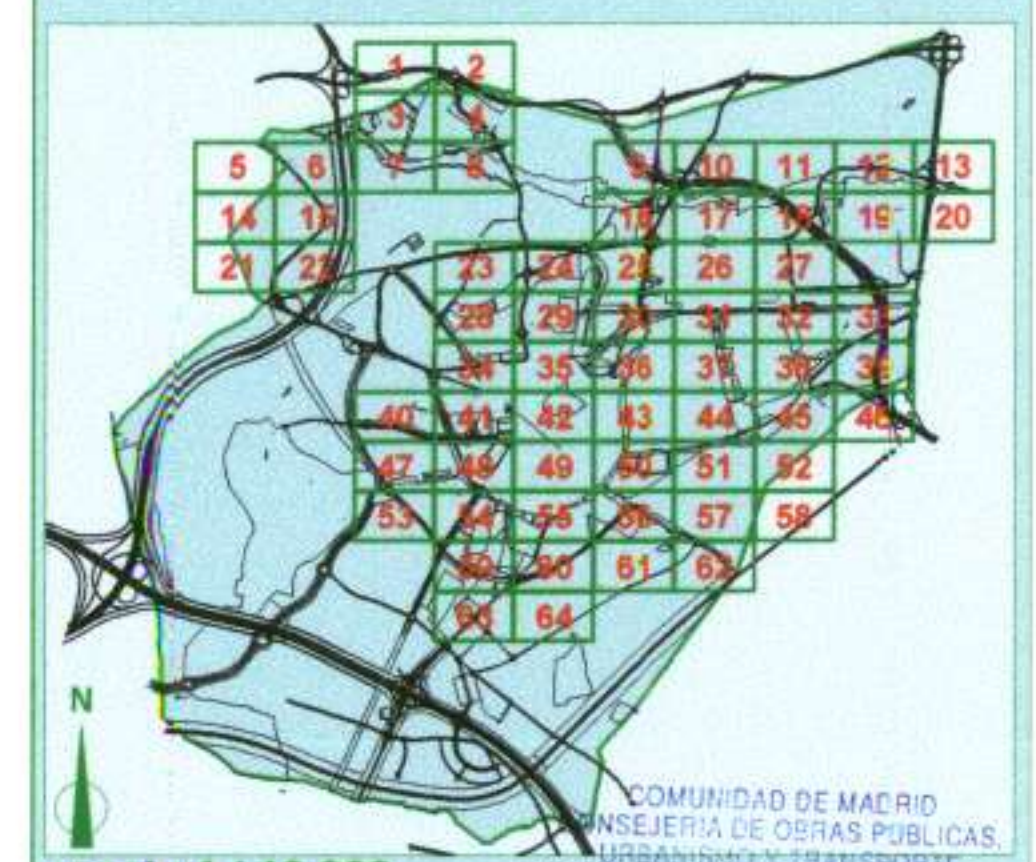

escala 1 / 10.000
 91 MAYO 2000
VÍAS PECUARIAS
 EPYSA

[Handwritten signature]