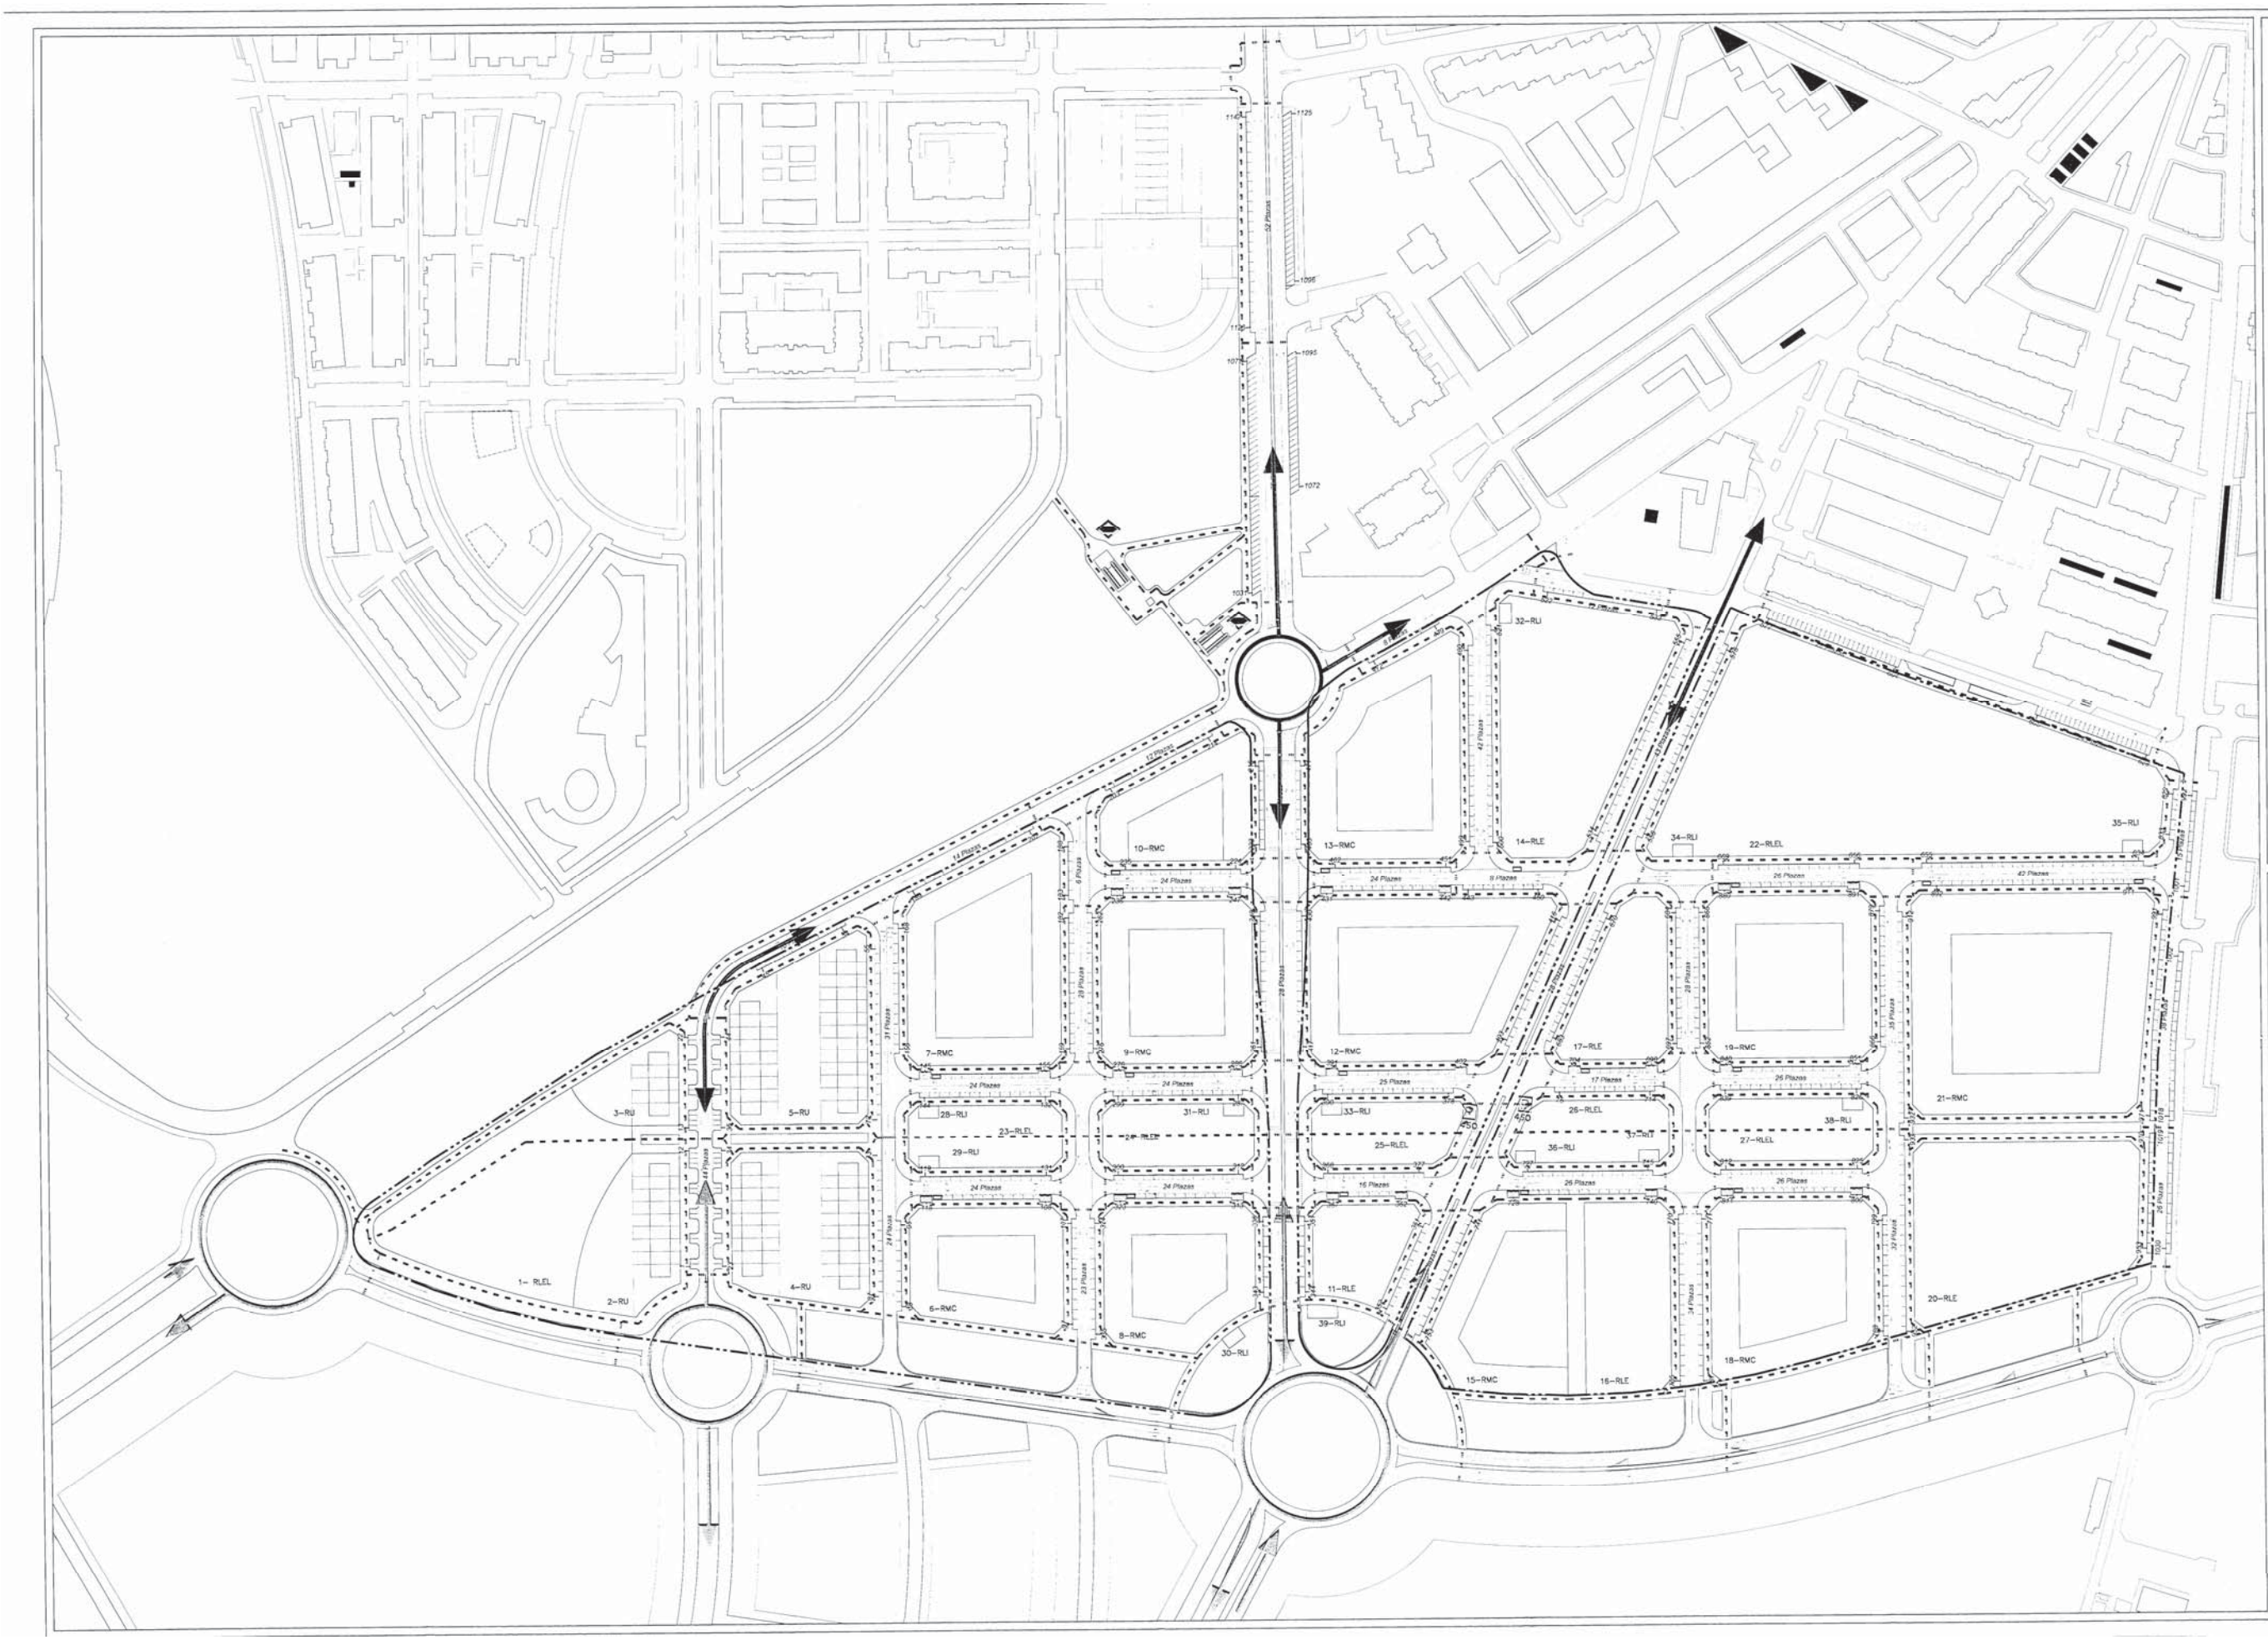

NOTAS

PLAZAS APARCAMIENTO MINUSVALIDOS
Área de minima de plaza 5.00 x 2.50
Área de minima de acercamiento 5.00 x 1.20
Superficie minima total 5.00 x 3.70

La zona de acercamiento no estará a una altura superior de 14 centimetros, sobre la calzada de plaza a la cual accede .

La previsión de Plazas de Aparcamiento en superficie es de 1.147 plazas.
La dotación requerida por la ley para PLAZAS DE MINUSVALIDOS es del 2%; se ubican 26 plazas, superior a las 23 plazas requeridas.

Todos los itinerarios peatonales tendrán el grado de ADAPTADOS y toda la urbanización en general, cumplirá con la LEY 8/1993 de 22 de Junio y el DECRETO 138/ 1998 de 23 de Julio de PROMOCION Y SUPRESION DE BARRERAS ARQUITECTONICAS

El desarrollo a escala de detalle se realizará, en el Proyecto de Urbanización, donde se ubicarán señales, alcorques, semáforos, tarolas, pasos de peatones, paradas de autobus y demás mobiliario urbano.

LEYENDA

- CONEXIONES CENTRO LEGANES
- CONEXIONES NUEVOS SECTORES Y ALCORCON
- CIRCUNVALACION
- ITINERARIO PEATONAL
- SENTIDO CIRCULACION VEHICULOS
- PROPUESTA PARADA AUTOBUS NTERURBANO (NUMERO DE LINEA)
- ACCESO METROSUR - LINEA 12 (SAN NICASIO)
- ZONA DE RECOGIDA DE RESIDUOS Y MATERIAL RECICLADO
- PLAZA APARCAMIENTO MINUSVALIDOS Y ZONA DE ACERCAMIENTO (5.00x3.80)
- PLAZA DE APARCAMIENTO (5.00x2.50)
- APARCAMIENTO MOTOS (3.00x2.50)
- LIMITE DE SECTOR

PP1. PLAN PARCIAL ENSANCHE DE SAN NICASIO LEGANES

DELFOS

PLANEAMIENTO		FECHA	Agosto de 2.003
PLANO: PROPUESTA DE ACCESIBILIDAD ITINERARIOS PEATONALES		ESCALA 1/1.000	PLANO Nº 2.1.6
PROPIEDAD: AGRUPACION PROPETARIOS DEL PP1. SAN NICASIO		FIRMA	
INGENIERO: JUAN ANTONIO SANTAMERA SANCHEZ		FIRMA	
ARQUITECTO: JAVIER MUNARRIZ DE ALDAZ		FIRMA	