


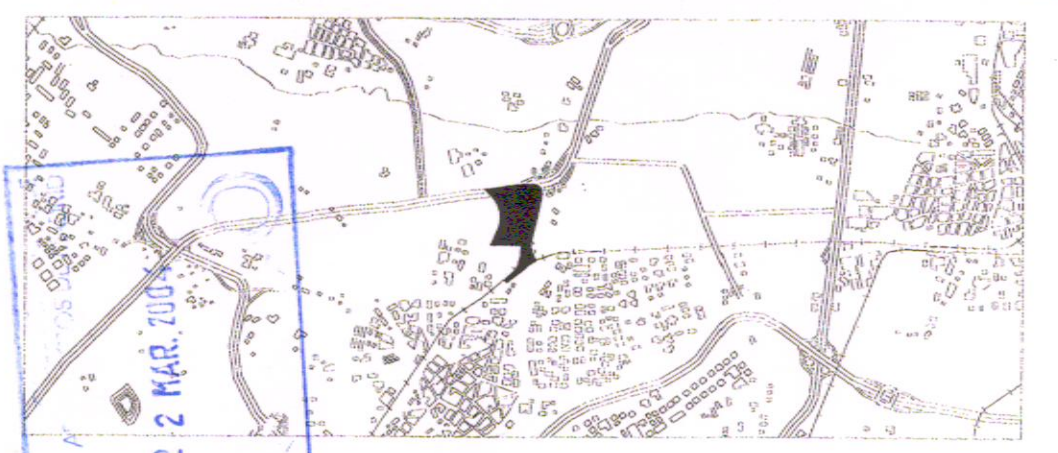

- SISTEMAS GENERALES**
- SG-EL ZONAS VERDES Y ESPACIOS LIBRES
 - SG-ED EQUIPAMIENTO
 - SG-F FERROVIARIO
 - SG-I INFRAESTRUCTURAS
 - SG-V VARIO
- CLASIFICACIÓN DEL SUELO**
- SUELO URBANO
 - SUELO URBANIZABLE
 - SUELO NO URBANIZABLE
 - COMUN
 - PROTECCIÓN AMBIENTAL
 - CURSOS DE AGUA
 - ESPECIAL PROTECCIÓN VÍAS PECUARIAS
- SISTEMA VIARIO**
- RED TERRITORIAL
 - RED PRIMARIA
 - RED SECUNDARIA



**PLAN PARCIAL
PP3**

PUERTA DE CARABANCHEL. LEGANES
APROBACION DEFINITIVA

El presente documento es propiedad del AYUNTAMIENTO DE LEGANES
aprobado en sesión de Pleno del Ayuntamiento de Leganes S.A.
fecha 9 DIC. 2003



El Secretario de Urbanismo
102 BD
PLANEAMIENTO VIGENTE:
CLASIFICACIÓN DEL SUELO DEL TÉRMINO MUNICIPAL

Aprobado por el Ayuntamiento de Leganes
de fecha 14 SET. 2003
EL

FECHA: JULIO 2003 ESCALA: 1/1000

