

SERVIDUMBRES AERONAUTICAS




A.M. DE CUATRO VIENTOS
(Superf. horizontal interna
admite hasta 730m)




B.A. DE GETAFE
(Superf. cónica que admite
cotas entre 660m y 760m)

--- SERVIDUMBRES FERROVIARIAS

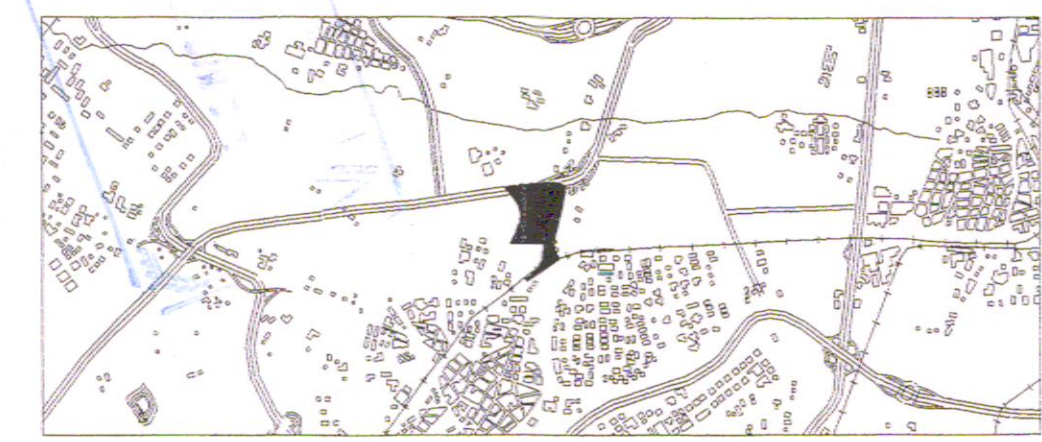

PLAN PARCIAL PP3

PUERTA DE CARABANCHEL. LEGANES
APROBACION DEFINITIVA

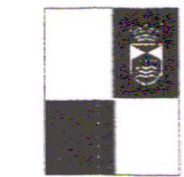

El presente documento fue
aprobado en sesión del
Ayuntamiento Pleno de
fecha 9 DIC. 2003

AYUNTAMIENTO DE LEGANES
FESTIVAL PARK LEGANES S.A.

El Secretario

I 04
SERVIDUMBRES **BD**

FECHA: JULIO 2003 ESCALA: 1/2000

Arquitecto

Urbanista